


TWK-Strang Sanitärkern 1,2,7,8

TWK-Strang Sanitärkern 3,4,5,6

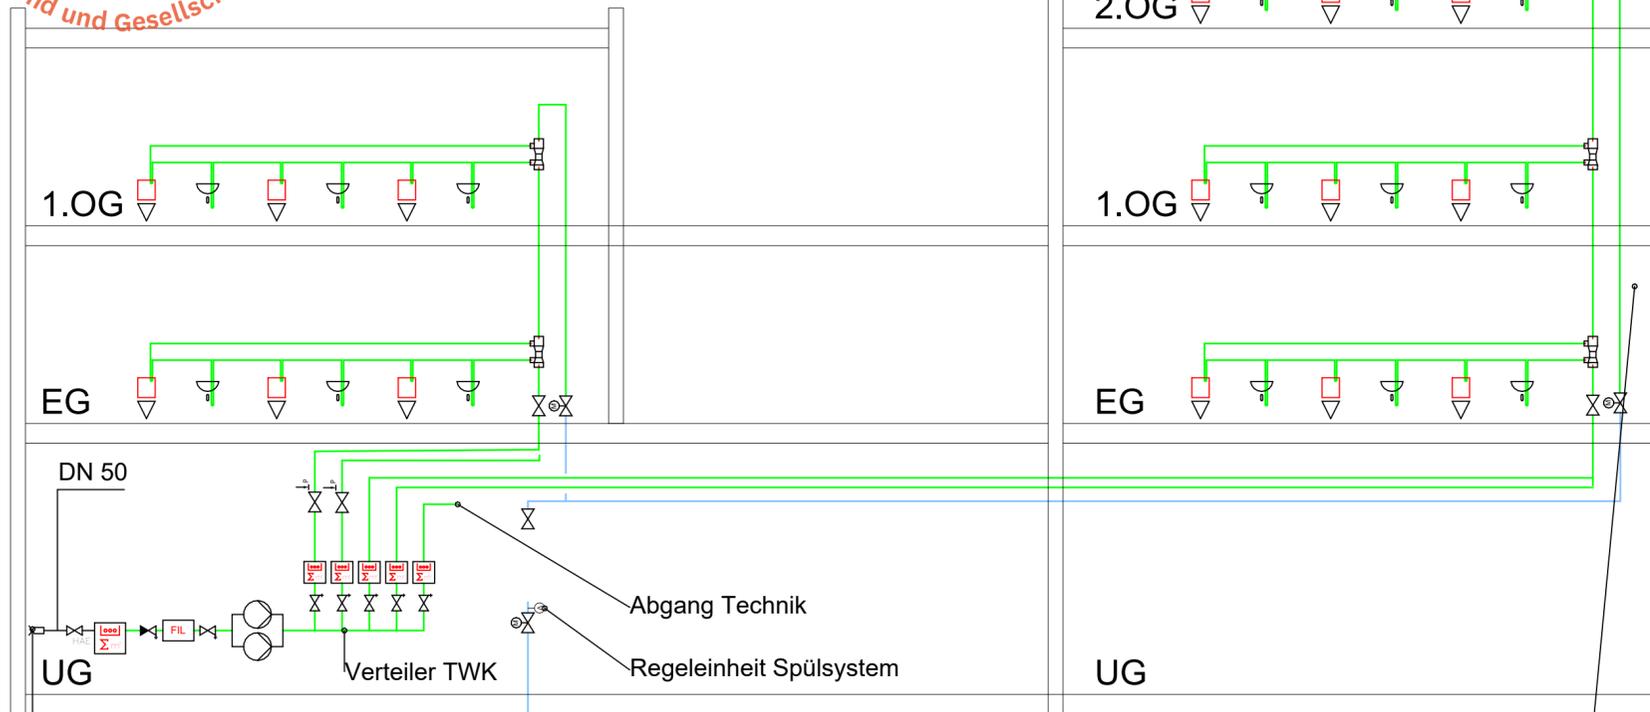

Hauseinführung Trinkwasser
 Fließdruck 2,9 bar
 Wasserhärte 11,71°dH
 Vs = ca. 2,0 l/s

Spülwasserbehälter
 2. Wassernutzung,
 z.B. Außenbewässerung



Ventil mit Stellantrieb
 220V / AG DN 15


Legende Sanitär

- Strömungsteiler
- Handwaschbecken
- WC mit UP-Spülkasten
- Absperrarmatur
- Filter
- Durchgangsventil, mit Rückflussverhinderer
- Hausanschluss
- Absperrarmatur
- Antrieb durch Elektromotor
- Trichter
- KW-Spüleleitung
- Kaltwasser

0	18.11.2022	GALE		Planerstellung
Rev.:	Datum:	Von.:	An.:	Planänderung:

Datei:
 0500_HLS_2_1008_SH_XX_0_P.dwg/ pdf

Alle Mass- und Flächenangaben müssen vor der Bauausführung vor Ort geprüft werden.
 Abweichungen von den in der Zeichnung angegebenen Maßen bzw. zur Bauausführung notwendige Anpassung der Maße müssen vor der Bauausführung dem Architekten bzw. der Bauleitung zur Kenntnis gebracht werden.
 Wenn nichts anderes angegeben ist, sind alle Maßangaben in Meter.
 Inhaber des Urheberrechts dieser Zeichnung ist C.F. Möller Architects Deutschland GmbH.

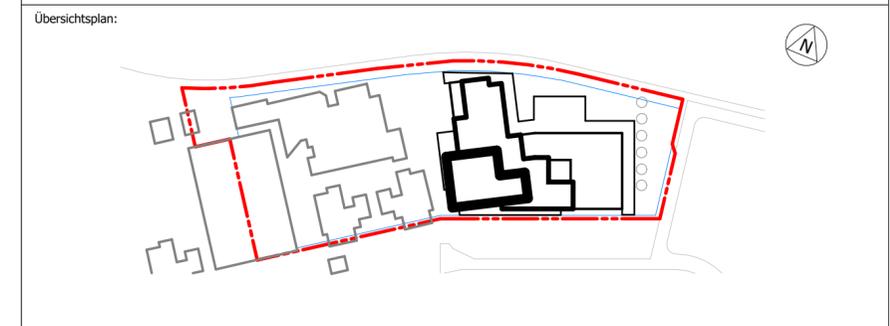

Bauherr/ Auftraggeber: Stadt Kassel Immobilien GmbH & Co. KG Obere Königsstraße 8 34117 Kassel Vertreten durch GWG Projektentwicklung GmbH	KVV Neo GmbH Königstor 3 - 13 34117 Kassel	Kooperationspartner: Montag Stiftung Jugend und Gesellschaft Raiffeisenstr. 5 53113 Bonn
---	--	---

Planverfasser:
CF MÖLLER ARCHITECTS
 C.F. Möller Danmark A/S
 Europaplads 2
 8000 Aarhus C
 Dänemark
 osw-kassel@cfmoller.com

Fachplaner:
SWECO
 Sweco GmbH
 Hanauer Landstraße 135-137
 60314 Frankfurt am Main
 Zertifiziert durch die TÜV Rheinland Cert GmbH
 nach ISO 9001:2008, ISO 14001:2004, OHSAS 18001:2007
 TEL +49 69 95921-0
 FAX +49 69 95921-292

Bauvorhaben: Offene Schule Waldau - Kassel	Projektnr.: 1126-22-003	Liegenschaftsnummer: 0500
---	----------------------------	------------------------------

Maßstab: o.M	Format: A2	Leistungsphase: LPH 2	Datum: 18.11.2022	Gezeichnet von: GALE
-----------------	---------------	--------------------------	----------------------	-------------------------

Planinhalt:

Sanitär Prinzipschema Trinkwasser

Dateischlüssel:
0500_HLS_2_1008_SH_XX_0_P