



Schnitt

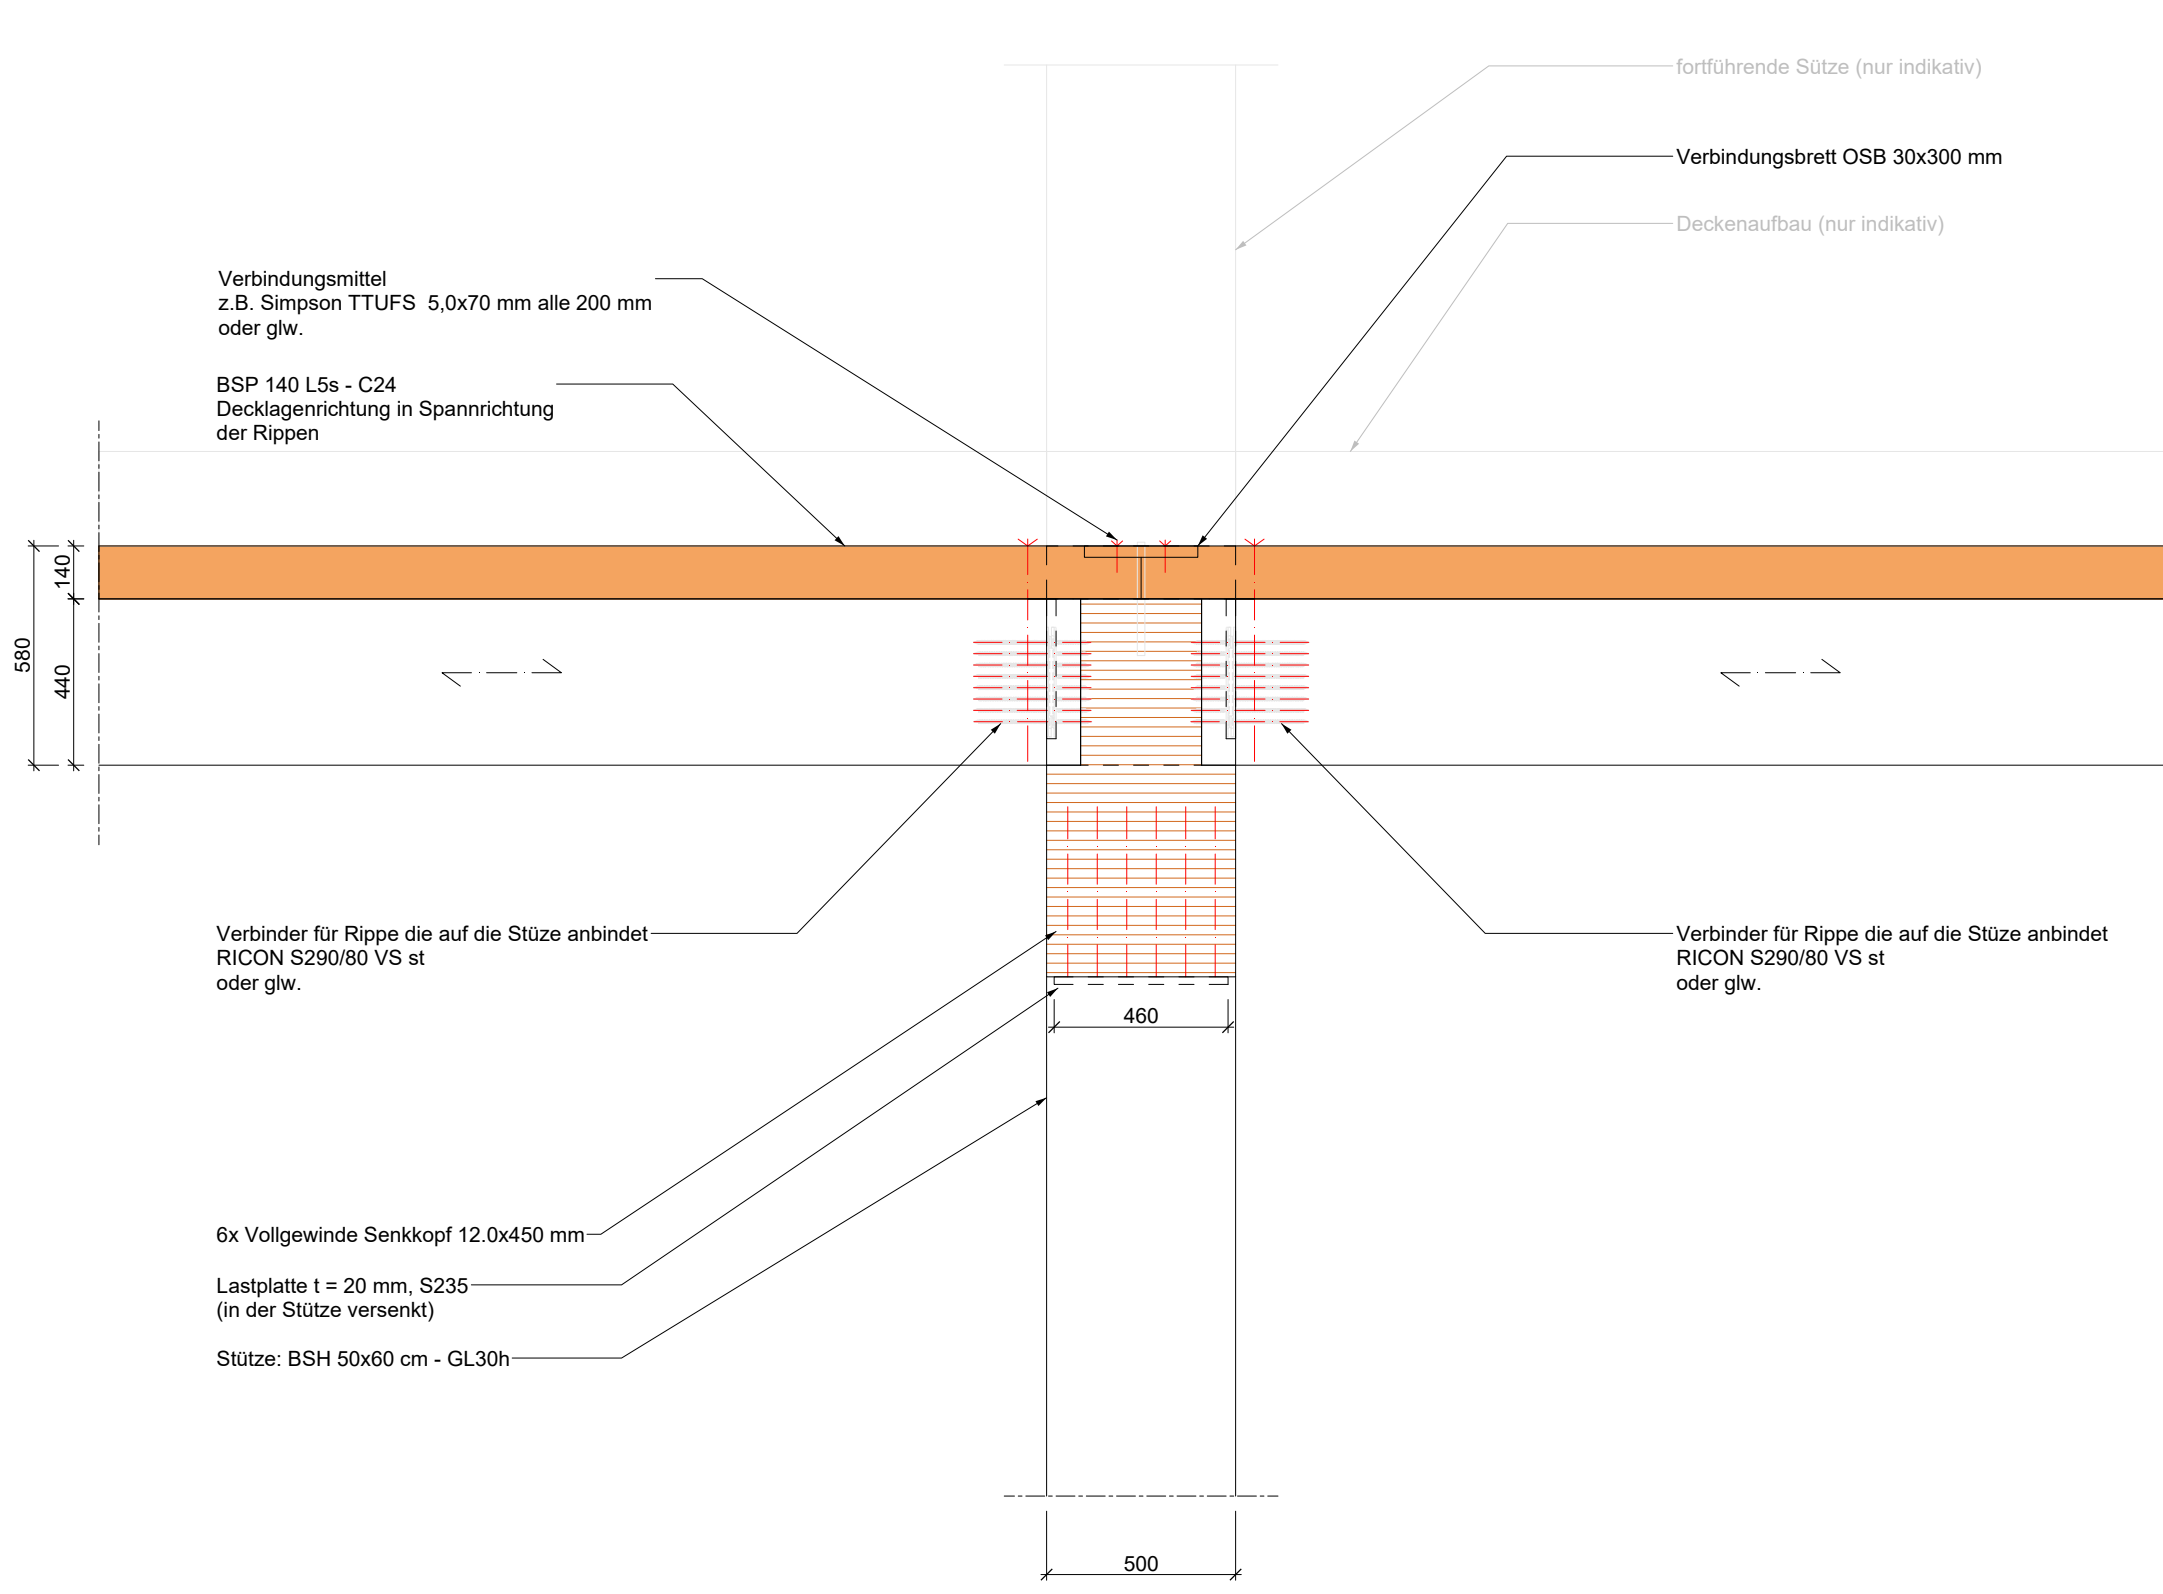


Schnitt 1 - 1

PRINZIPSCHNITT: U-D01  
M.: 1:20

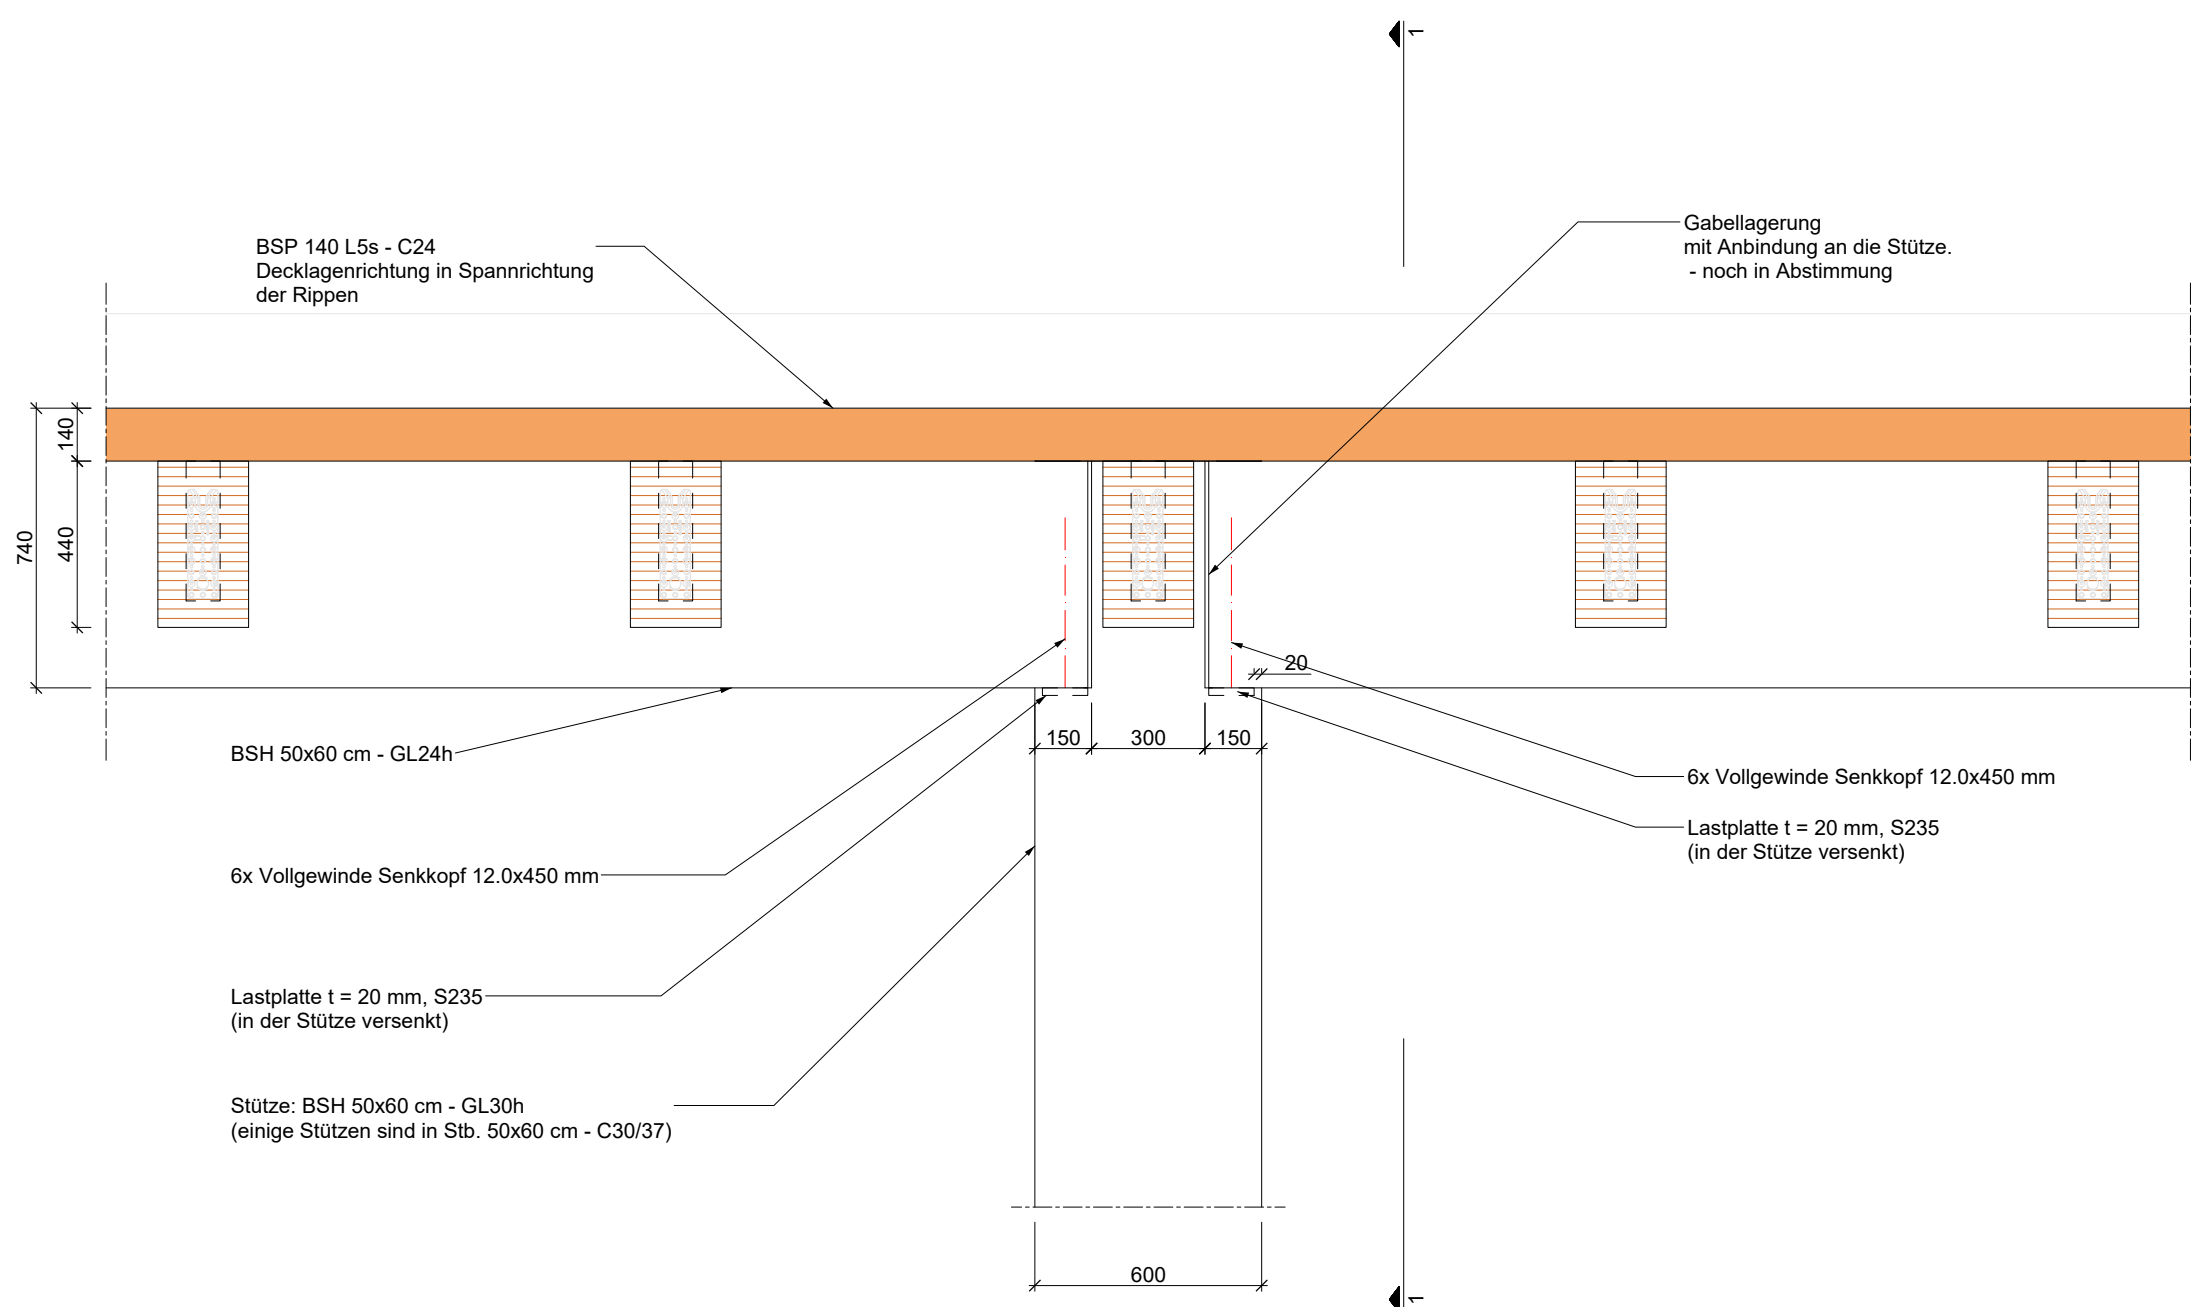

Schnitt

PRINZIPSCHNITT U - D02a  
M.: 1:20

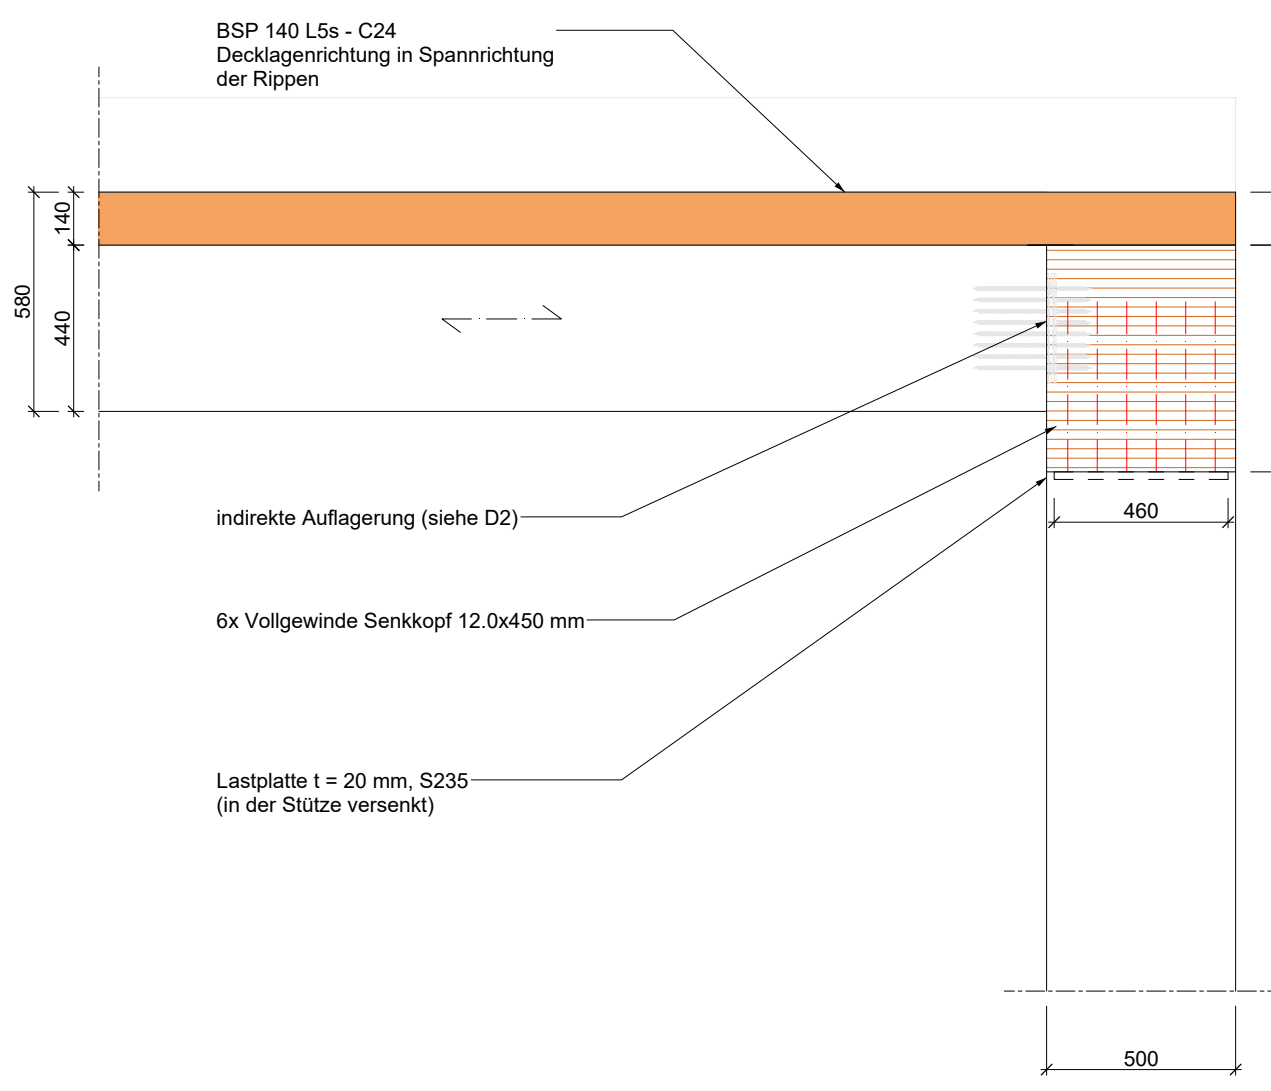

Schnitt 1 - 1

Diese Zeichnung darf nicht für die Bauführung verwendet werden, solange sie nicht als Ausführungsplan gekennzeichnet ist. Alle angegebenen Maße müssen von der Bauleitung auf der Baustelle anhand der Pläne verifiziert werden. Diese Planunterlagen sind Eigentum der Fa. Epp und dürfen nicht ohne schriftliche Einverständniserklärung weitergegeben werden. Die herein enthaltenen Informationen sind lediglich zum Gebrauch der Kunden bestimmt. Fa. Epp und seine Mitarbeiter sind nicht verantwortlich für die Verwendung dieser Pläne durch Dritte. Fa. Epp behält sich alle Rechte vor.

Grundlage des Plans ist der Planstand der Objektsituation vom 28.05.2023

Gebäude ID	LPH	Gebäude/Planart	Fachdisziplin	Datum	Planinhalt	Verfasser	Index/Status	Nr.
0501	P03	N	DT	STAT	230616	XX	FE	02 P 002
02	02.08.2023	Update Querdurchverankerung und Auflagerplatte		Update	Cüte der Stütze	CW		
01	21.06.2023	Update Bez. Rippendecke		Update	Abmessung der Auflagerung	CW		
00	16.06.2023	Planerstellung				CW	Ab	
Index	Datum	Beschreibung/Erklärung				CW	Ab	

PROJEKT  
Neubau Offene Schule Waldau  
Stegerwaldstraße 45  
34123 Kassel

BAUHERR  
Stadt Kassel Immobilien GmbH & Co. KG  
Obere Königstraße 8  
34117 Kassel  
T +49 xxx  
F +49 xxx



PROJEKTLEITER/PLANVERFASSER  
**Fast+Epp**  
Fast + Epp GmbH  
Bismarckstraße 23  
D - 34293 Dornumstedt  
www.fastepp.com

ARCHITECT  
**C.F. Møller Architects**  
C.F. Møller Architects  
Europaplatz 2  
8000 Aarhus C  
Dänemark  
T +49 xxx  
F +49 xxx  
csm.kassel@cfmoller.com

PLANNHALT  
**DETAILS  
DECKENANSCHLUSS - Teil 2**

Obj.	Disp.	Datum	Maßstab	Formal	FE	Plannummer
CW	Ab	16.06.2023	1:20	DN A1	Prüfung	0501_P03_N_DT_STAT_230616_XX_FE_02_P_002

HB = 594 / 841