



Schnitt

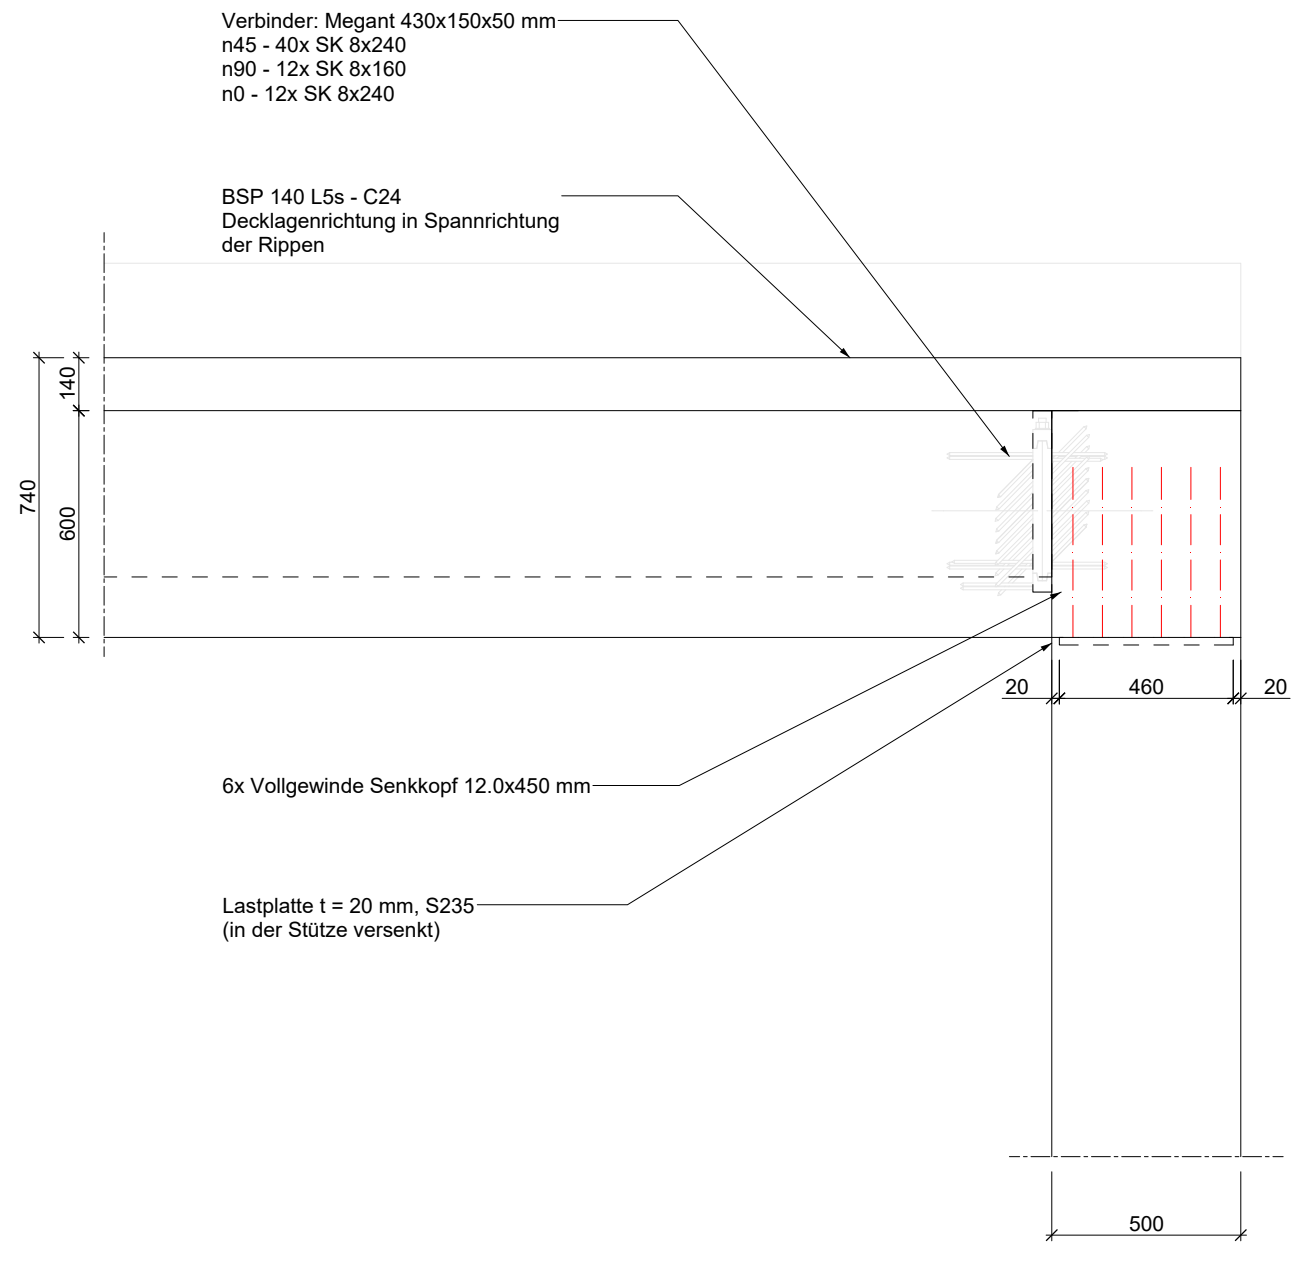


Schnitt 1 - 1

PRINZIPSCHNITT U - D02b

M.: 1:20

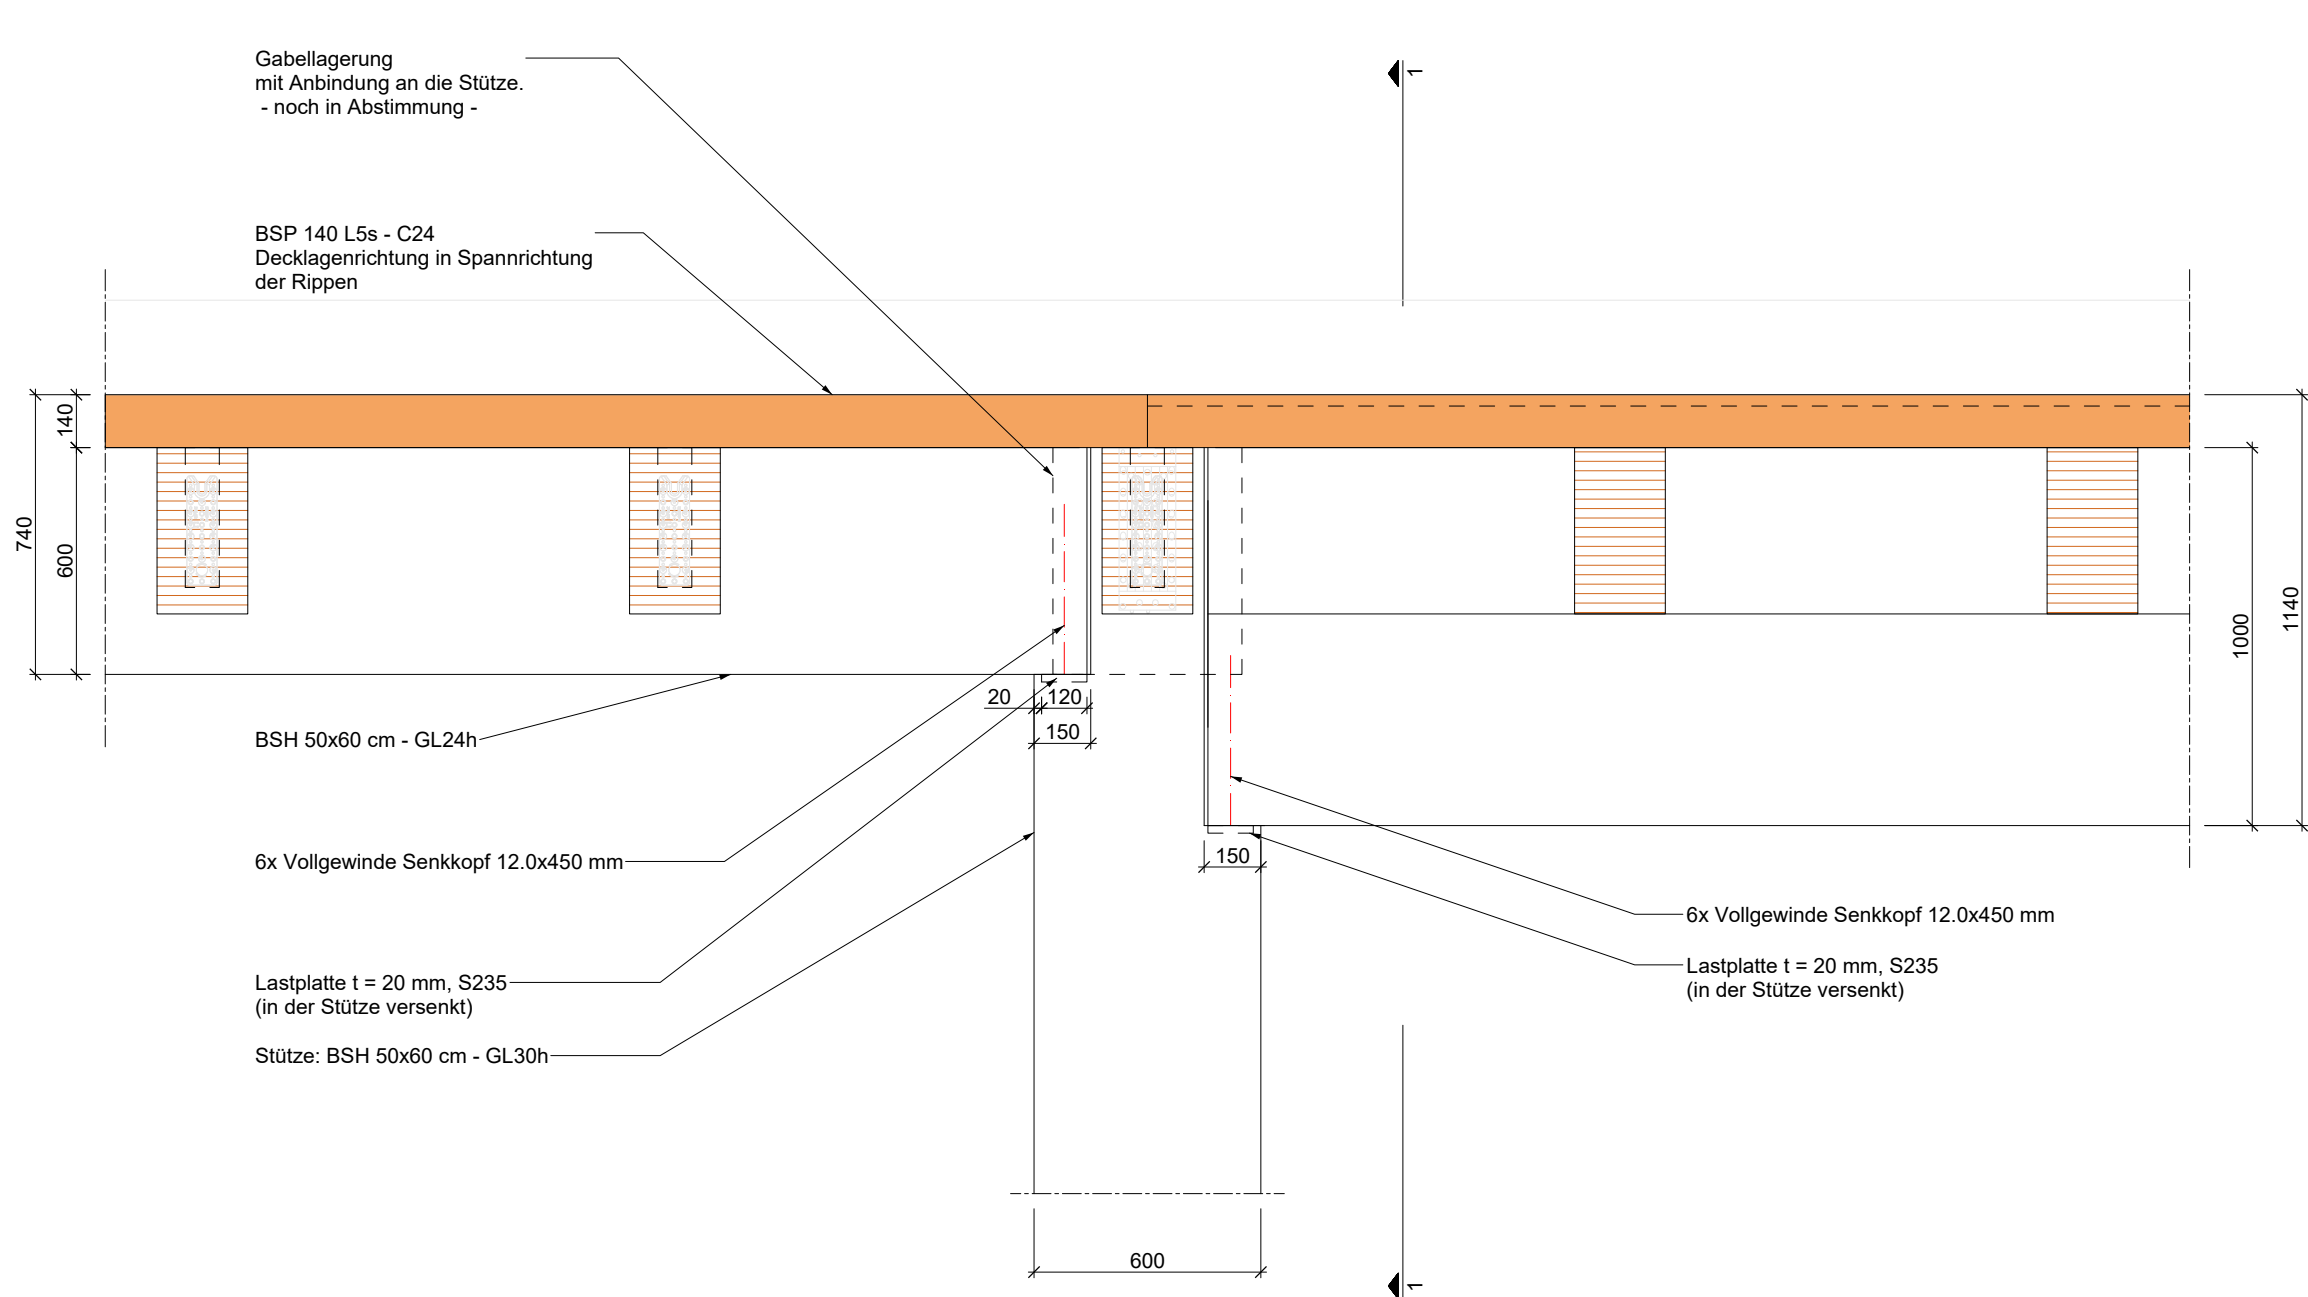

Schnitt

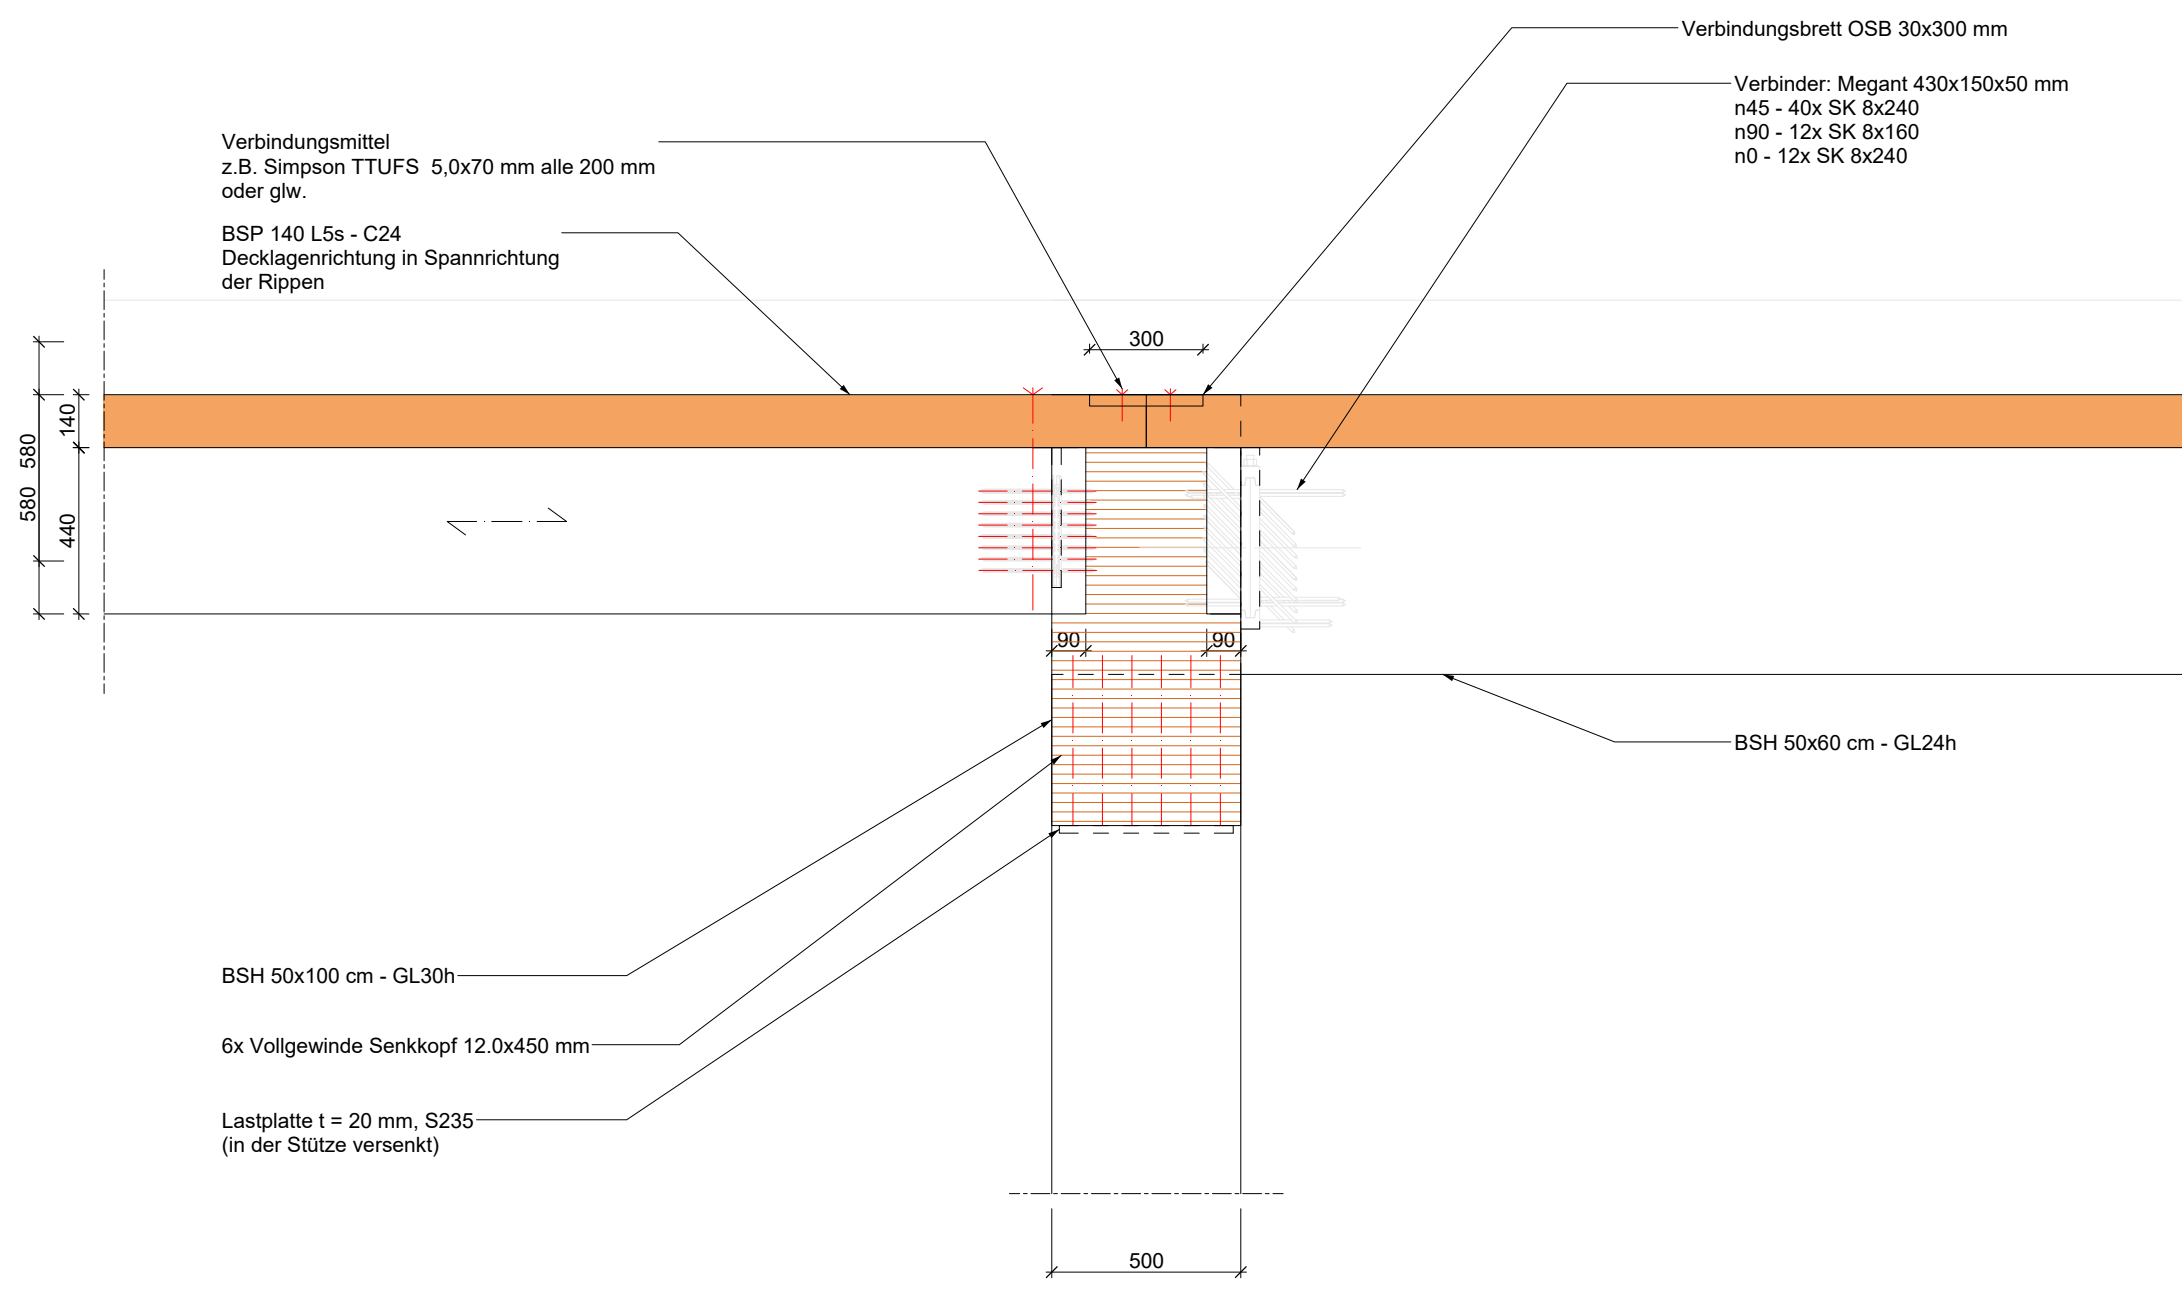

Schnitt 1 - 1

PRINZIPSCHNITT U - D02c

M.: 1:20

Diese Zeichnung darf nicht für die Bauführung verwendet werden, solange sie nicht als Ausführungsplan gekennzeichnet ist. Alle angegebenen Maße müssen von der Bauleitung auf der Baustelle anhand der Pläne verifiziert werden. Diese Planunterlagen sind Eigentum von Fast + Epp und dürfen nicht ohne schriftliche Einverständniserklärung weitergegeben werden. Die herein enthaltenen Informationen sind lediglich zum Gebrauch der Kunden bestimmt. Fast + Epp und seine Mitarbeiter sind nicht verantwortlich für die Verwendung dieser Pläne durch Dritte. Fast + Epp behält sich alle Rechte vor.
Grundlage des Plans ist der Planstand der Objektplanung vom 05.05.2023

0501	P03	N	DT	STAT	230616	XX	FE	02	P	003
Gebäude ID	LPH	Gebäude/Teil	Planart	Fachdisziplin	Datum	Planinhalt	Verfasser	Index/Status	Nr.	
02	02.08.2023				Update Querschnittsplanung und Auflagerhöhe	Update Größe der Stütze	CW			
01	21.06.2023				Update Bez. Rippendecke	Update Abmessung der Auflagerung	CW			
00	16.06.2023				Planerstellung		CW			
Index	Datum	Beschreibung/Erklärung								

PROJEKT
Neubau Offene Schule Waldau
Stägerwaldstraße 45
34123 Kassel

BAUHERR
Stadt Kassel Immobilien GmbH & Co. KG
Obere Königstraße 8
34117 Kassel
T +49 xxx
F +49 xxx

VERBODEN
10,00 m ± XXX m ü.N.N.

PROJEKTLEITER/PLANVERFASSER
Fast + Epp
Fast + Epp GmbH
Bismarckstraße 23
D - 34293 Darmstadt
www.fastepp.com

ARCHITEKT
C.F. Möller Architects
Europaplatz 2
8000 Aarhus C
Dänemark
T +49 xxx
F +49 xxx
csm.kassel@cfmoeller.com

PLANNHALT
DETAILS
DECKENANSCHLUSS - Teil 3

Obj.	Objekt	Datum	Maßstab	Format	FE	Plannummer
CW	Abt.	16.06.2023	1:20	DN A1	0501_P03_N_DT_STAT_230616_XX_FE_02_P_003	

HB = 594 / 841