




Schnitt U - D05
M.: 1:20

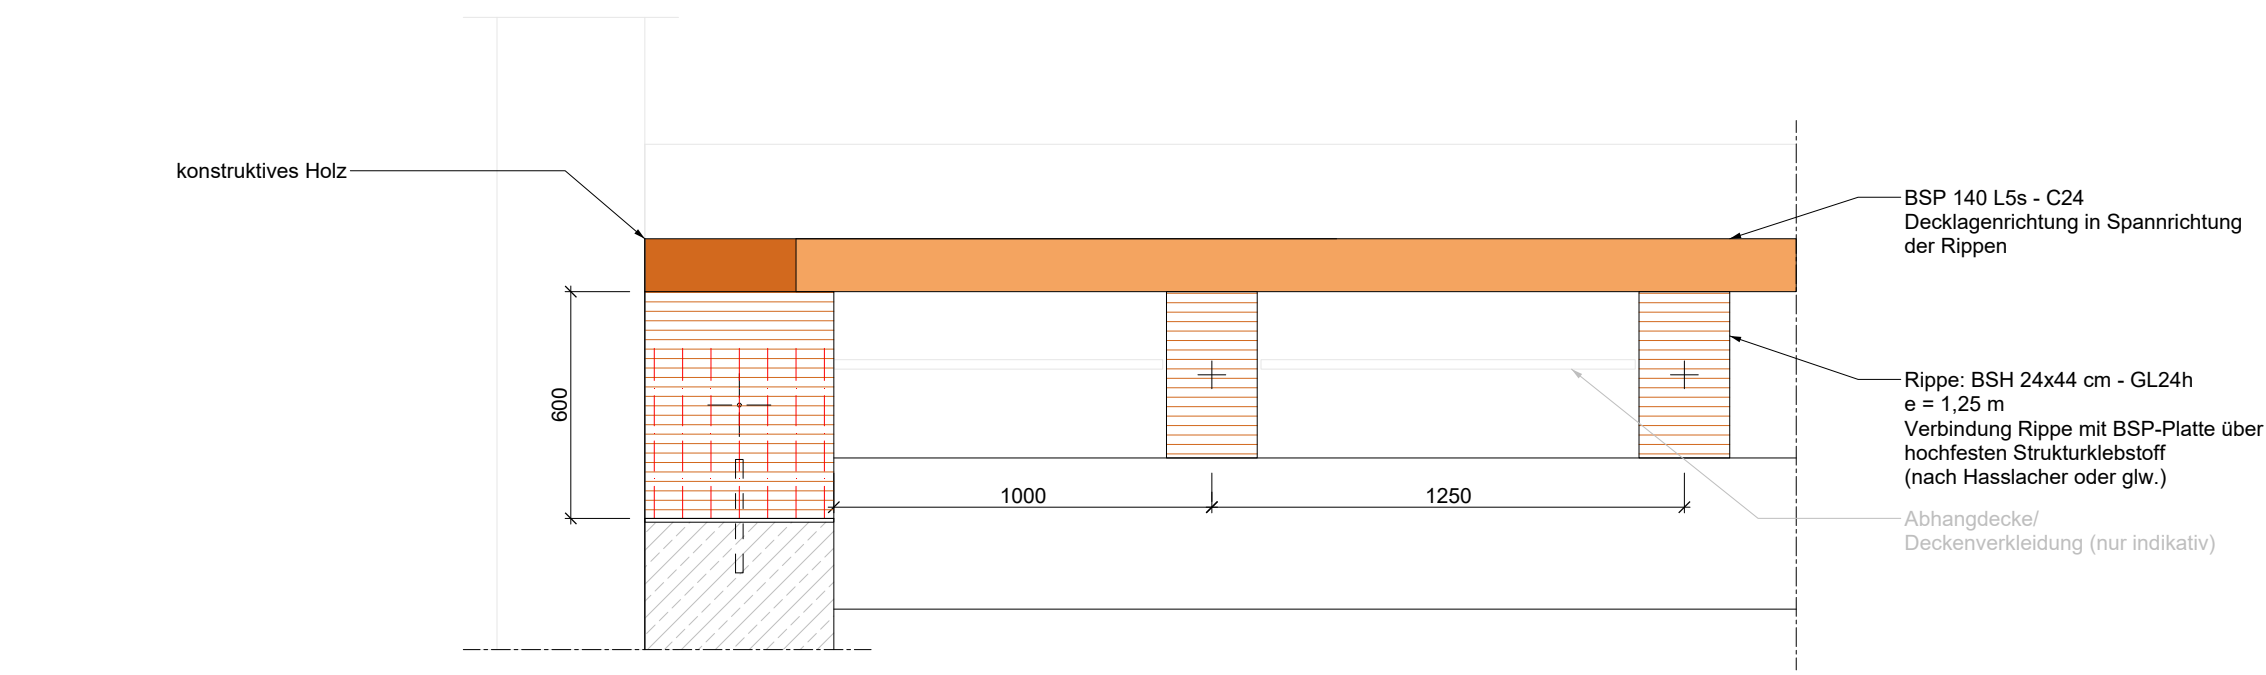


Schnitt 1 - 1 - PRINZIPDETAIL (Schnitt Quer)

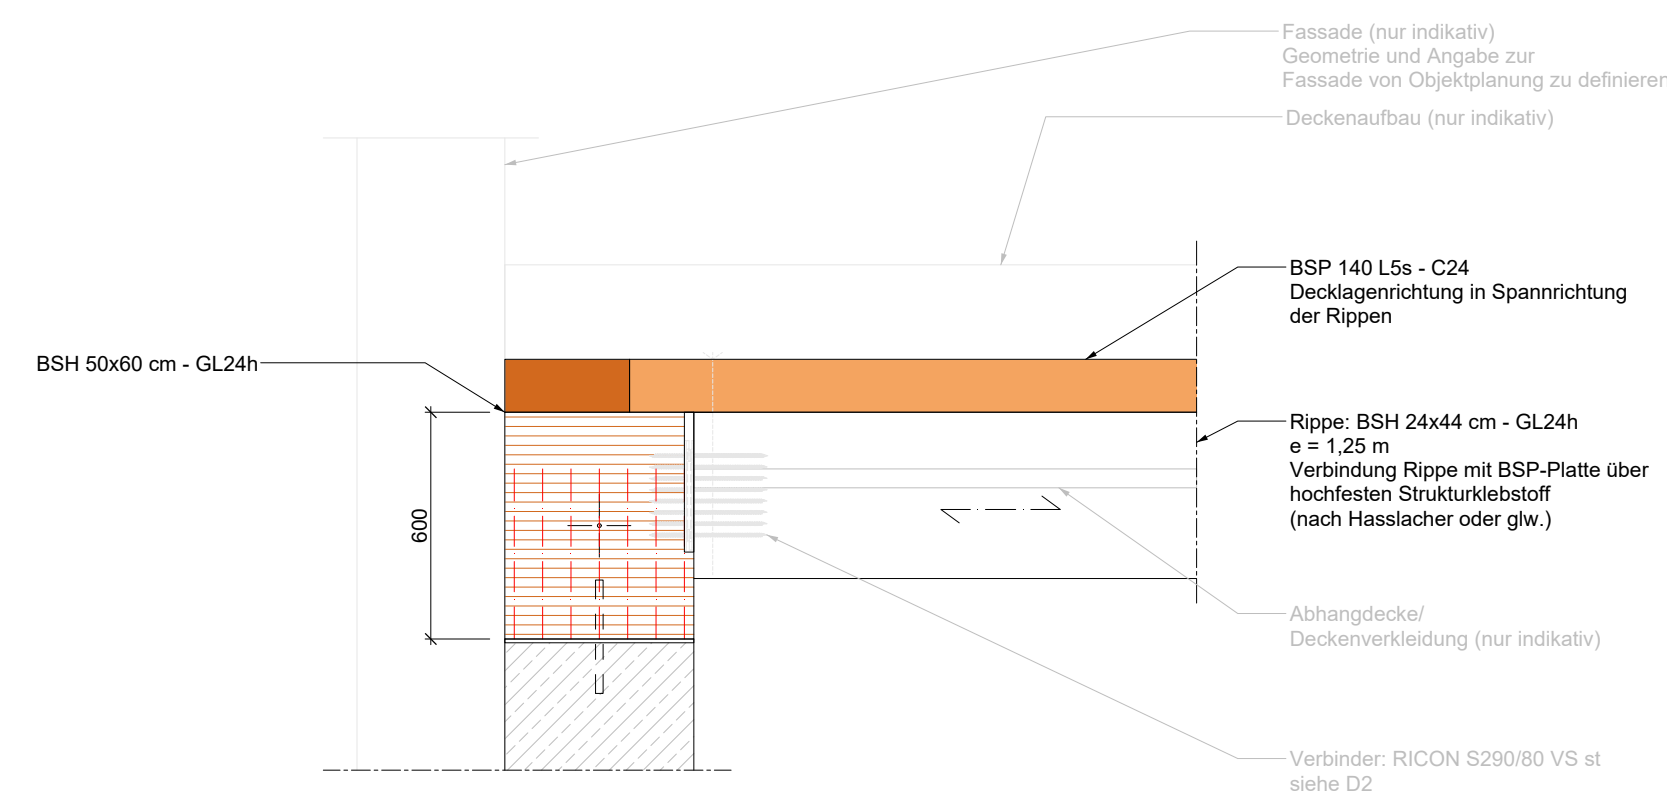

Schnitt 1 - 1 - PRINZIPDETAIL (Schnitt Langs)

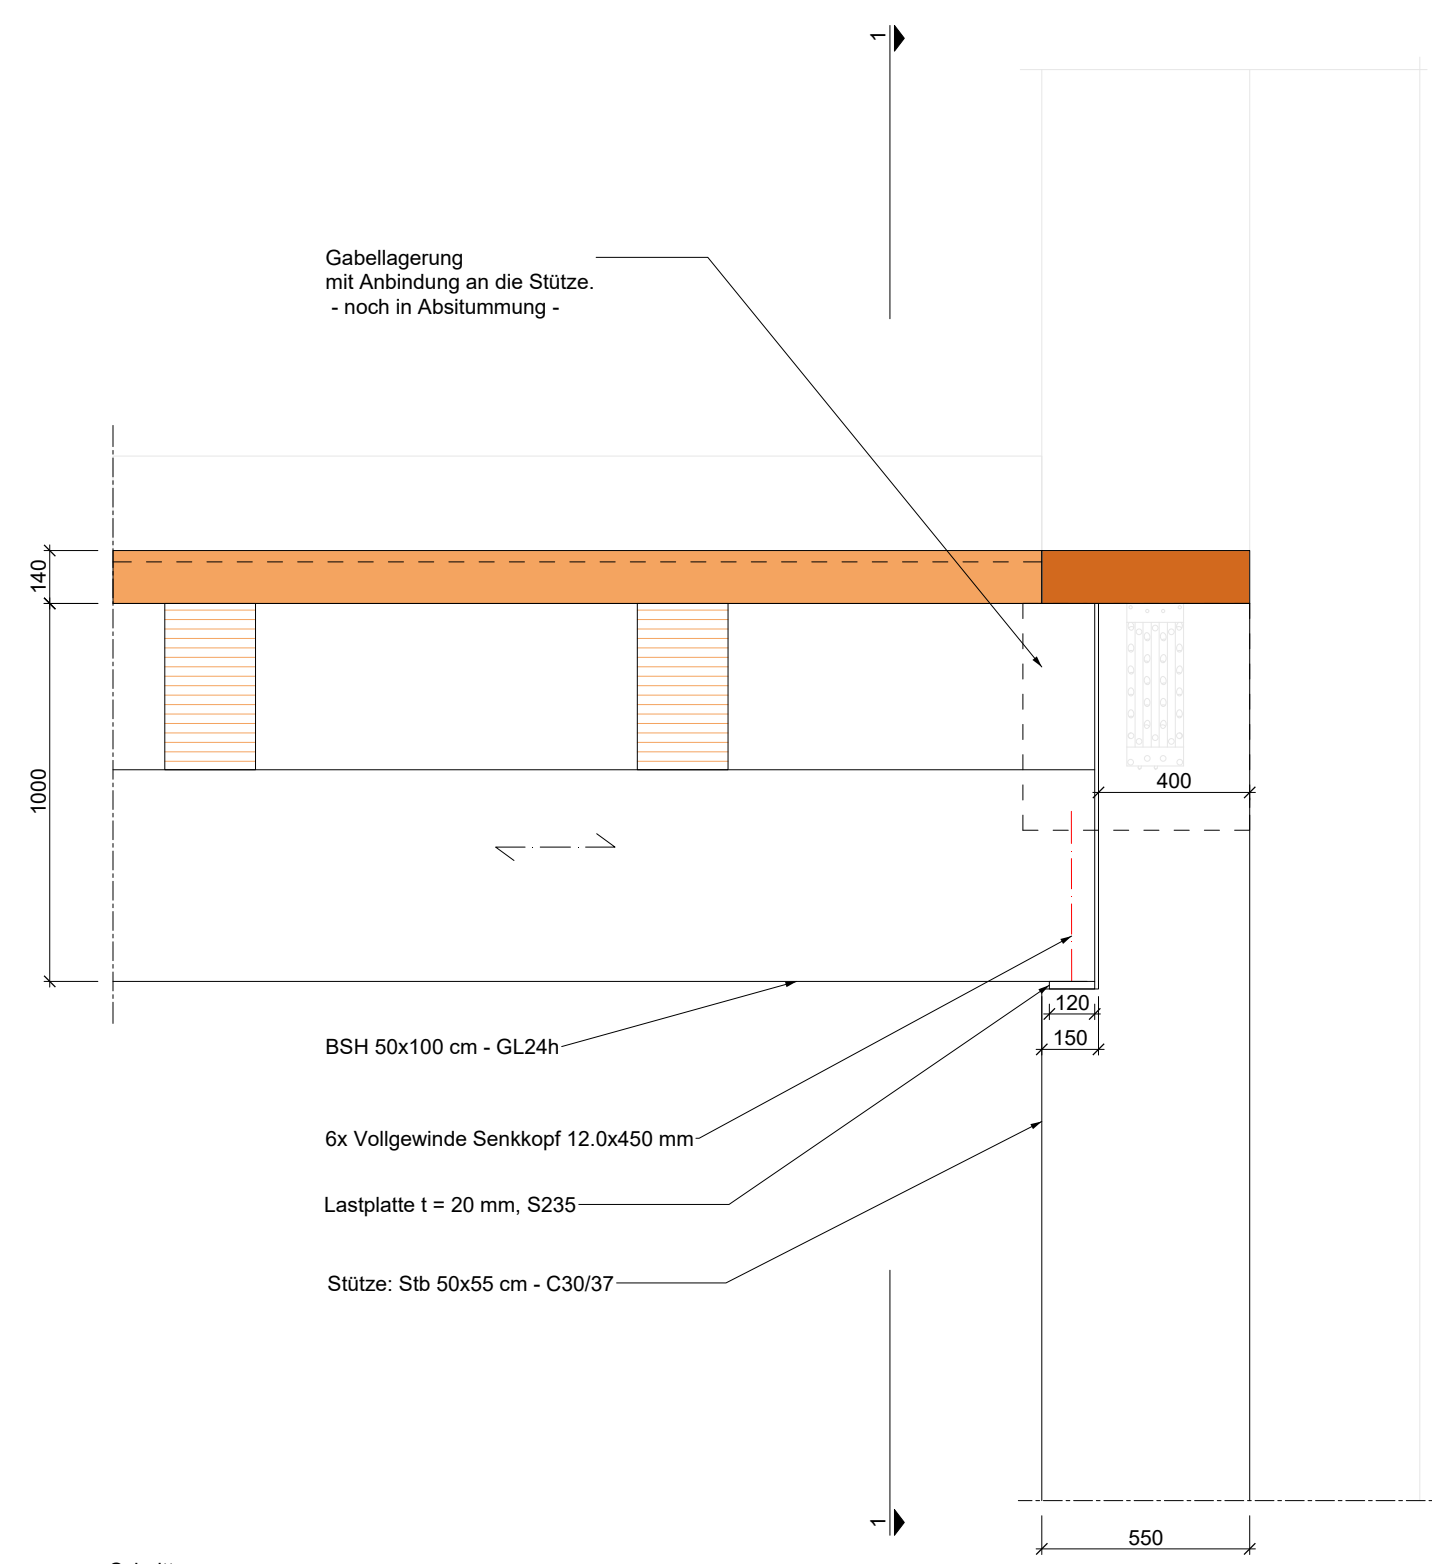

PRINZIPSCHNITT U - D06
M.: 1:20

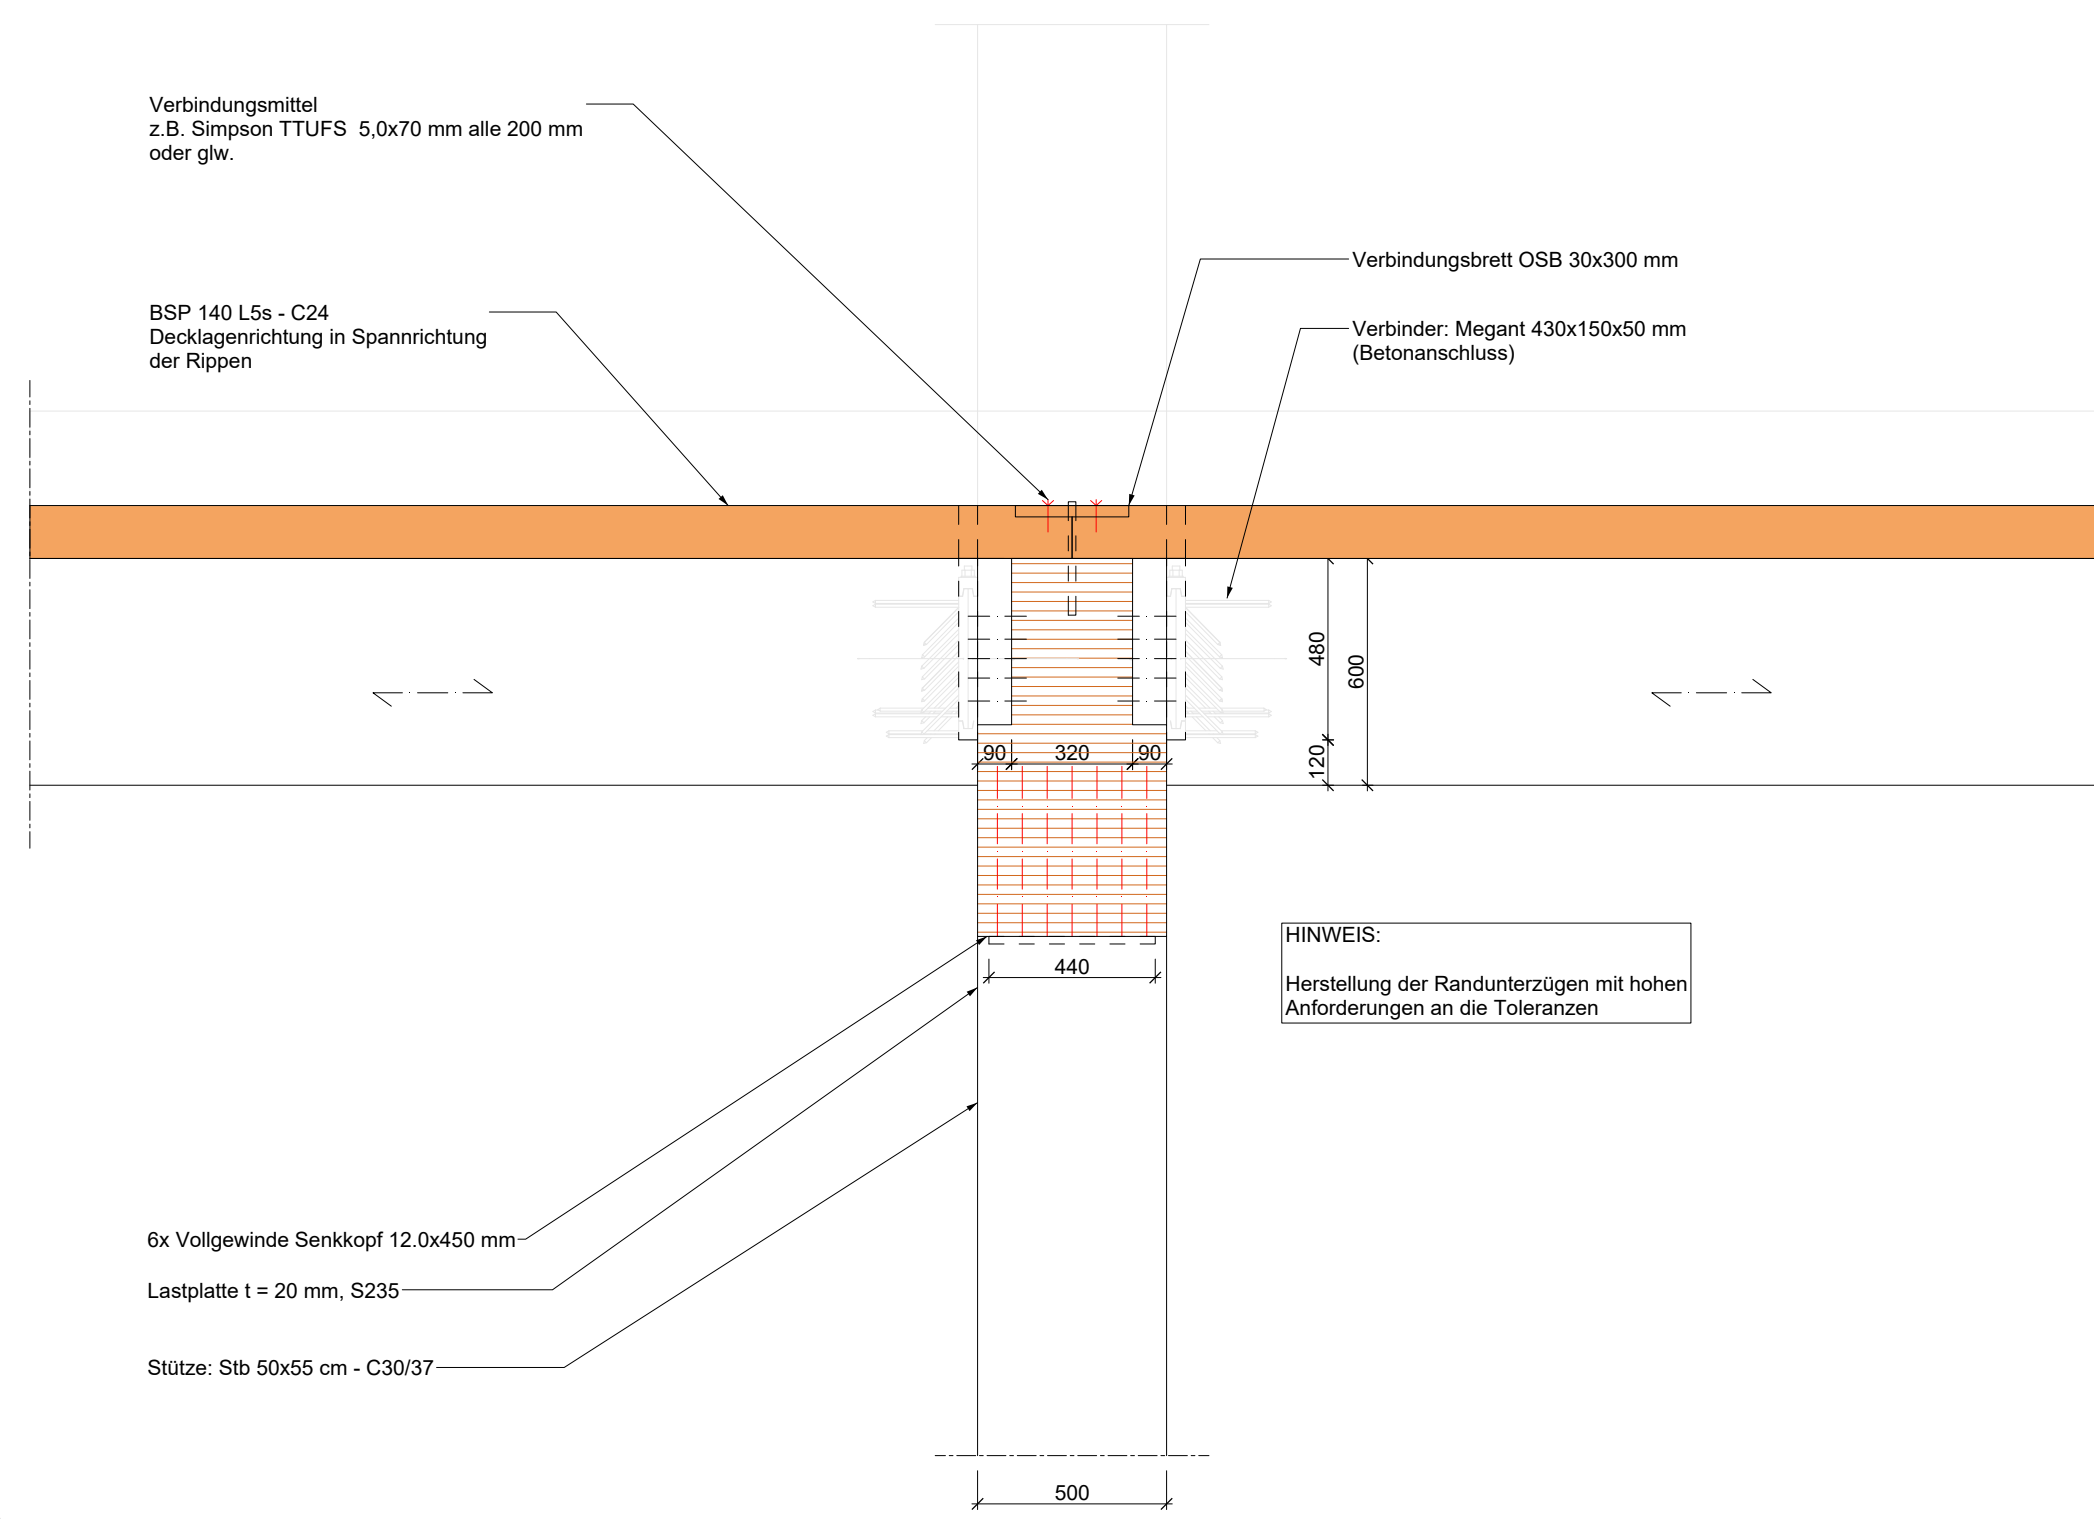

Schnitt 1 - 1

Diese Zeichnung darf nicht für die Bauführung verwendet werden, solange sie nicht als Ausführung gezeichnet ist. Alle angegebenen Maße müssen von der Bauleitung auf der Baustelle anhand der Pläne verifiziert werden. Diese Planunterlagen sind Eigentum von Fast + Epp und dürfen nicht ohne schriftliche Einverständniserklärung weitergegeben werden. Die herein enthaltenen Informationen sind lediglich zum Gebrauch der Kunden bestimmt. Fast + Epp und seine Mitarbeiter sind nicht verantwortlich für die Verwendung dieser Pläne durch Dritte. Fast + Epp behält sich alle Rechte vor.
Grundlage des Plans ist der Planstand der Objektplanung vom 05.05.2023

Gebäude ID	LPH	Gebäude/Plan	Fachdisziplin	Datum	Planinhalt	Verfasser	Index/Status	Nr.
0501	P03	N	DT	STAT	230616	XX	FE	02 P 005
02	02.08.2023	Update	Querschnittverankerung und Auflagerfläche	Update	Cite	der	Stütze	CW
01	21.06.2023	Update	Bez. Rippendecke	Update	Abmessung	der	Auflagerung	CW
00	16.06.2023	Planerstellung						CW
Index	Datum	Beschreibung/Erklärung						Detailliert/Geprüft

Neubau Offene Schule Waldau
Stegerwaldstraße 45
34123 Kassel

BAUHER
Stadt Kassel Immobilien GmbH & Co. KG
Obere Königstraße 8
34117 Kassel
T +49 xxx
F +49 xxx

PROJEKTLEITER/PLANVERFASSER
Fast + Epp
Fast + Epp GmbH
Bismarckstraße 23
D - 34293 Darmstadt
www.fastepp.com

ARCHITEKT
C.F. Möller Architects
Europaplatz 2
8000 Aarhus C
Dänemark
T +49 xxx
F +49 xxx
csw.kassel@cfmoeller.com

PLANNHILT
DETAILS
DECKENANSCHLUSS - Teil 5

GW	Gepr.	Datum	Modifiziert	Format	FE	Plannummer
CW	Abh.	16.06.2023	1:20	DN A1	Print	0501_P03_DT_STAT_230616_XX_FE_02_P_005

HB = 594 / 841