


Montag Stiftung Jugend und Gesellschaft | SOS Kassel | 2024

**SCHULBAU  
OPEN  
SOURCE**

# Legende

- Ausbaulast, Gründach (oder Sportbelag) gk = 5,00 kN/m<sup>2</sup>
- Ausbaulast, Gründach mit PV-Anlage gk = 6,00 kN/m<sup>2</sup>
- Ausbaulast, Glasdach gk = 1,50 kN/m<sup>2</sup>
- Ausbaulast, Kiesdach + Lüftungsgeräte gk = 7,00 kN/m<sup>2</sup>
- Ausbaulast, Stb-Decke Flur und Treppen gk = 3,00 kN/m<sup>2</sup>
- Ausbaulast, Außen-Stb. Decke mit schweren Geräten gk = 5,50 kN/m<sup>2</sup>
- Fassadenlasten gk = 4,00 kN/m
- Stützenlasten aus Gk = 60,0 kN
- Technickzentrale Gk = 35,0 kN

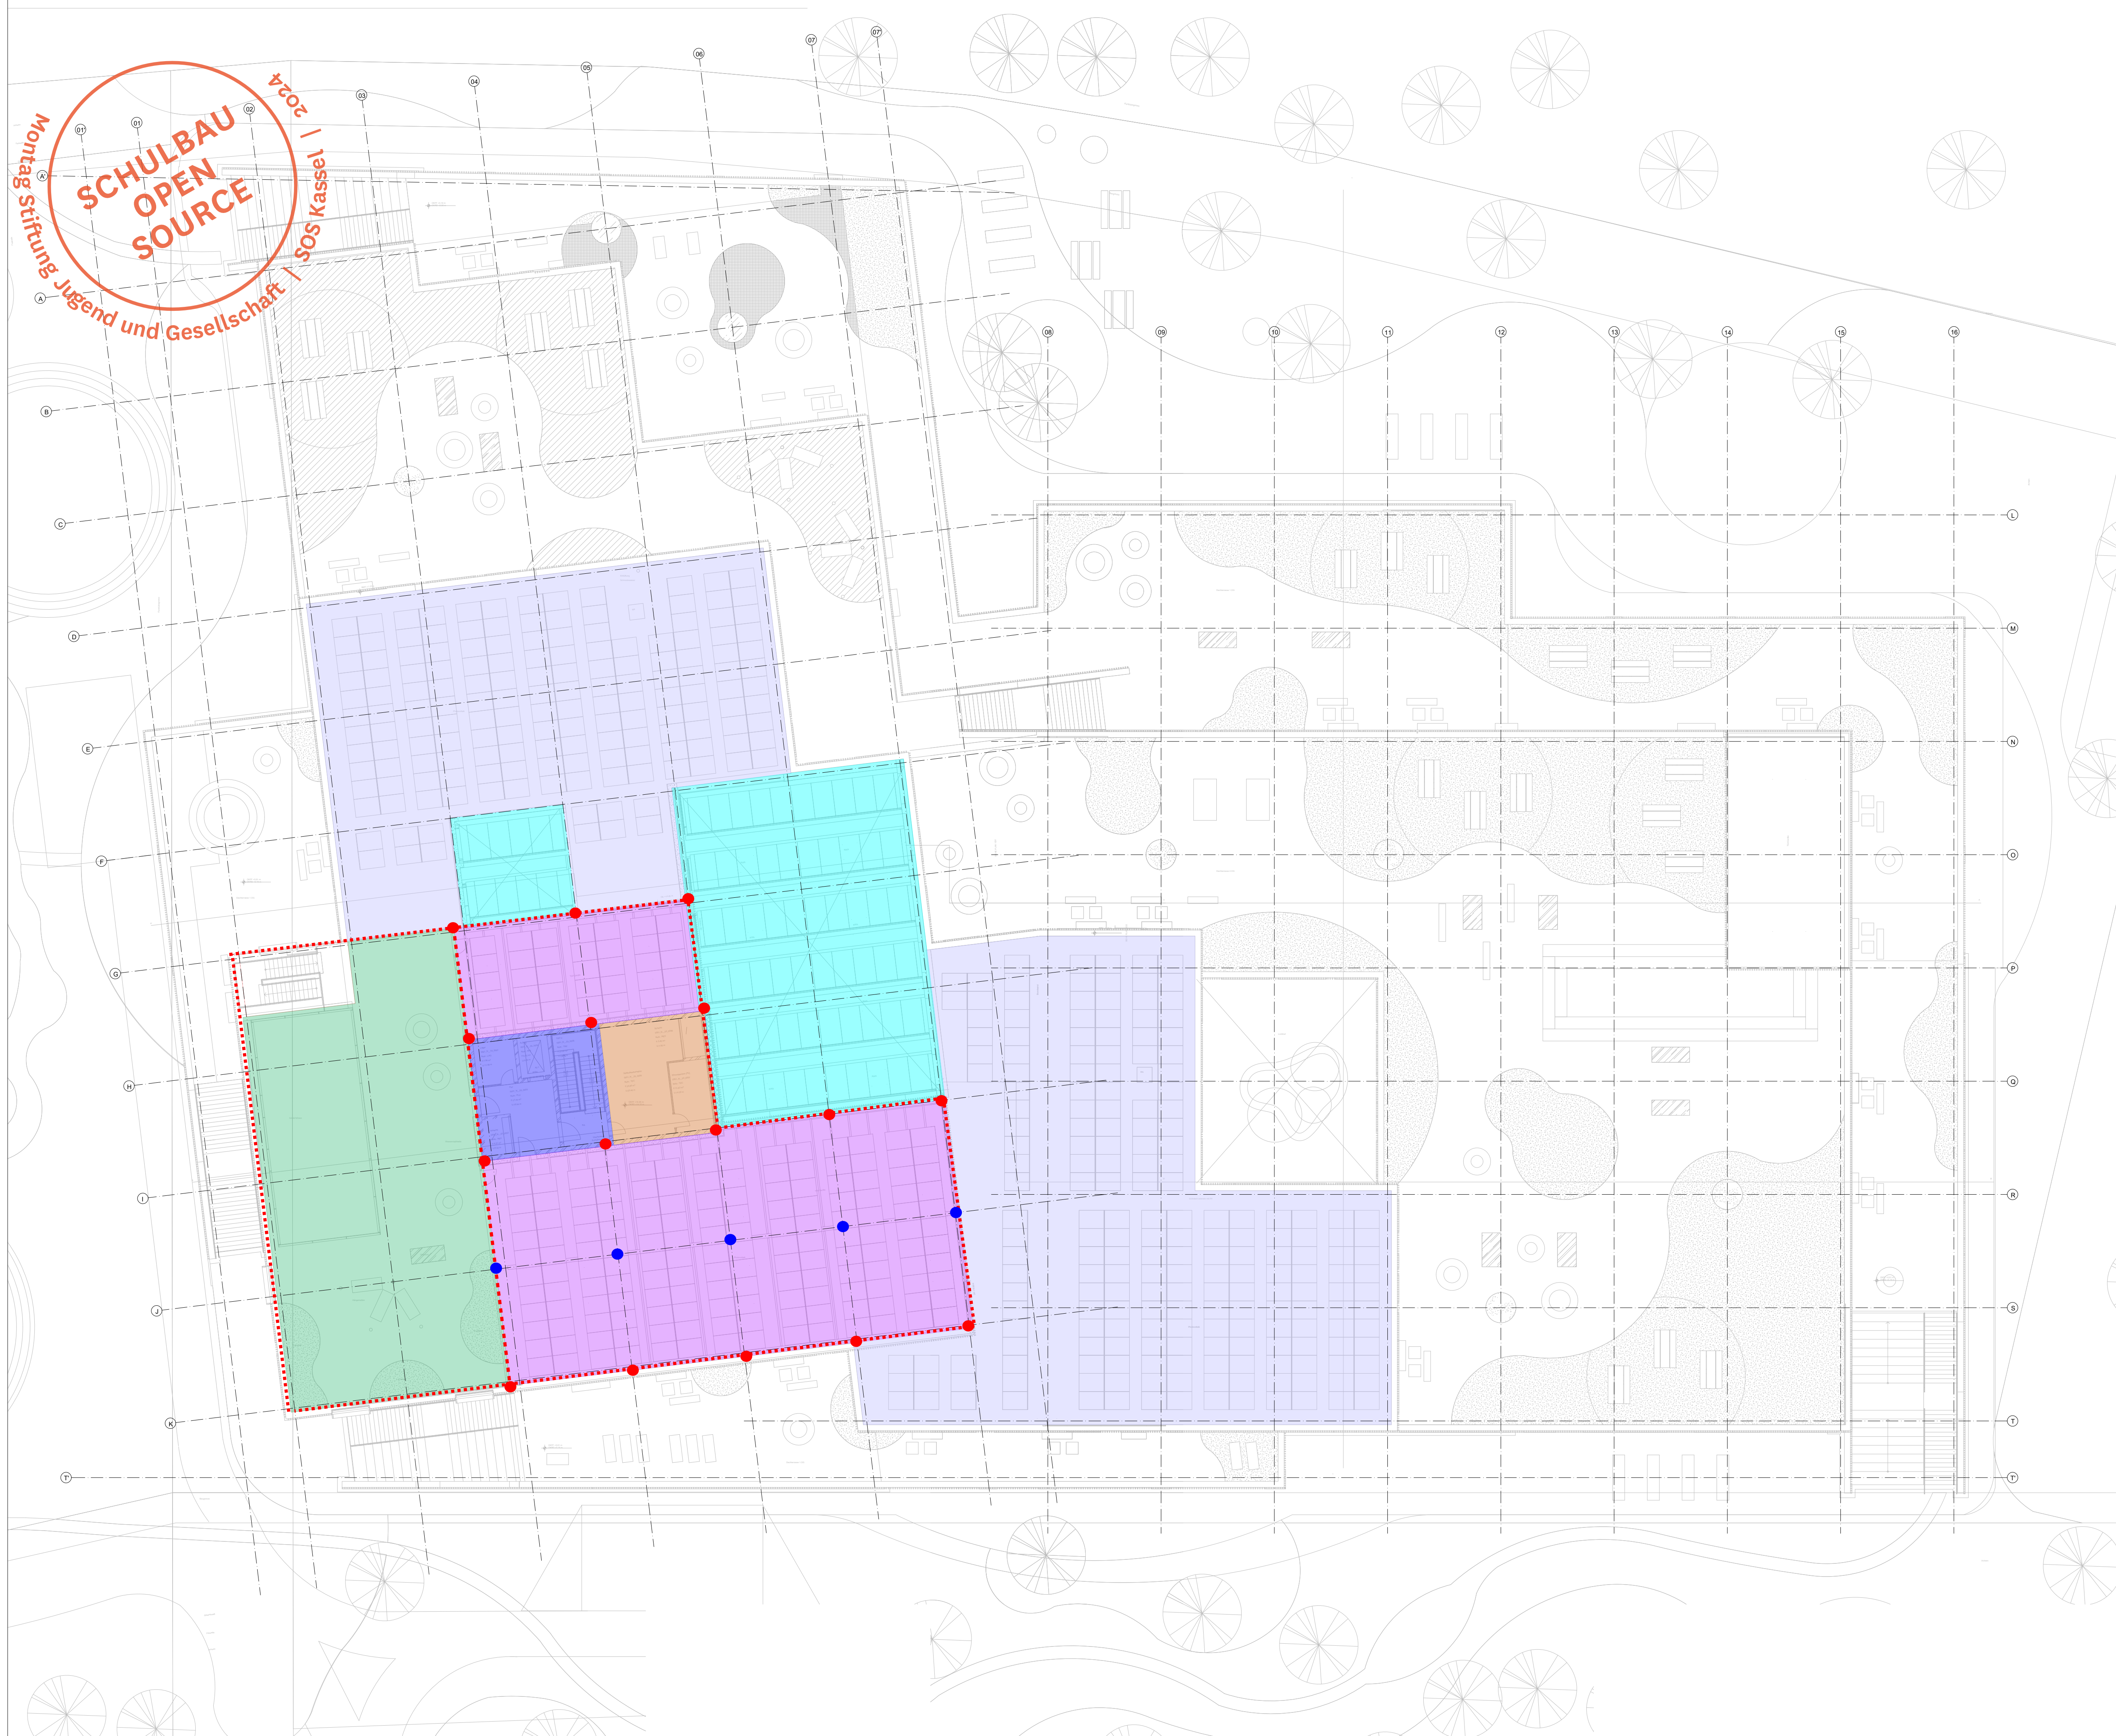

Diese Zeichnung darf nicht für die Bauführung verwendet werden, solange sie nicht als Ausführungswesen genehmigt ist. Alle angegebenen Maße müssen von der Bauleitung auf der Baustelle anhand der Pläne unabhängig geprüft und bestätigt werden. Diese Planunterlagen und Zeichnungen sind und bleiben für alle Zeit das alleinige Eigentum von Fast + Epp und dürfen nicht ohne schriftliche Einverständniserklärung weitergegeben werden. Die herein enthaltenen Informationen sind lediglich zum Gebrauch des Kunden bestimmt. Fast + Epp und seine Mitarbeiter sind nicht verantwortlich für die Verwendung dieser Pläne durch Dritte. Fast + Epp behält sich das Kopierrecht vor.  
Grundlage des Plans ist der Planstand der Objektplanung vom 08.05.2023

|      |     |   |    |      |        |    |    |    |   |      |
|------|-----|---|----|------|--------|----|----|----|---|------|
| 0501 | P03 | N | 03 | STAT | 230616 | LA | FE | 02 | P | 1400 |
|------|-----|---|----|------|--------|----|----|----|---|------|

| Gebäude ID | LP#        | Gebäude/Ebene                                   | Fachdisziplin | Datum | Planinhalt | Verfasser | Index/Status | Nr             |
|------------|------------|---|---------------|-------|------------|-----------|--------------|----------------|
| 02         | 02.08.2023 | Ausbaulast der Stb-Decke auf 3,0 m <sup>2</sup> |               |       |            |           |              | CW             |
| 01         | 21.08.2023 | Status auf P_Update auf Last Glasdach           |               |       |            |           |              | CW             |
| 00         | 16.06.2023 | Planerstellung                                  |               |       |            |           |              | CW             |
| Index      | Datum      | Beschreibung/Erklärung                          |               |       |            |           |              | Datenschlüssel |

**Neubau Offene Schule Waldau**  
Stiegenwaldstraße 45  
34123 Kassel

**BAUHER**  
Stadt Kassel Immobilien GmbH & Co. KG  
Obere Königstraße 8  
34117 Kassel  
T +49 xxx  
F +49 xxx

**ÜBERDICHT**  
  
10,00 m = XXXX m i.N.N.

**PROJEKTLEITER/PLANVERFASSER**  
**Fast + Epp**  
Fast + Epp GmbH  
Bismarckstraße 23  
D-34293 Darmstadt  
www.fast+epp.com

**ARCHITECT**  
**C.F. Möller Architects**  
Europaplatz 2  
8000 Aarhus C  
Dänemark  
T +49 xxx  
F +49 xxx  
csw.kassel@cfmoeller.com

**PLANNHALT**

**LASTPLAN - Ausbaulast**  
**3. Obergeschoss**

| Geb. | Disp. | Datum      | Modifikation | Formal | FE    | Plannummer                                |
|------|-------|------------|--------------|--------|-------|---|
| CW   | Abt.  | 16.06.2023 | 1:200        | DN A1  | Final | 0501_P03_N_03_STAT_230616_LA_FE_02_P_1400 |

HB = 594 / 841