


SCHRAFFUREN / SYMBOLE	BESCHRIFFUNG / SYMBOLE	BRANDSCHUTZSYMBOLE
[Symbol]	STABREITEN	[Symbol]
[Symbol]	STABREITEN WU	[Symbol]
[Symbol]	STABREITEN FERTIGTEL	[Symbol]
[Symbol]	MAUERWERK	[Symbol]
[Symbol]	TROCKENBAU	[Symbol]
[Symbol]	ESTRICH	[Symbol]
[Symbol]	WÄRMEDÄMMUNG-HART	[Symbol]
[Symbol]	WÄRMEDÄMMUNG-WEICH	[Symbol]
[Symbol]	DÄMMUNG-AUSSAU	[Symbol]
[Symbol]	AMF	[Symbol]
[Symbol]	AUFWECHSAMKEITSFELD	[Symbol]
[Symbol]	WD WANDDÜBELBRUCH BREITE/ HÖHE IN CM	[Symbol]
[Symbol]	WD WANDDÜBELBRUCH DURCHFENSTER IN CM	[Symbol]
[Symbol]	DD DECKENDÜBELBRUCH BREITE/ LÄNGE IN CM	[Symbol]
[Symbol]	BD BODENDÜBELBRUCH BREITE/ LÄNGE IN CM	[Symbol]
[Symbol]	EMGANG	[Symbol]
[Symbol]	ABHANGENDE	[Symbol]
[Symbol]	BRUSTENHÖHE RB U. DKFF	[Symbol]
[Symbol]	BODENPLATTENVERSTÄRKUNG	[Symbol]
[Symbol]	DRNH KPP FLÜGEL	[Symbol]
[Symbol]	DECKENVERSPRING	[Symbol]
[Symbol]	FERTIGFLOß	[Symbol]
[Symbol]	FERTIGSTUPE	[Symbol]
[Symbol]	FESTVERLEASUNG	[Symbol]
[Symbol]	HOLZ	[Symbol]
[Symbol]	IL RH LICHT RAUMHÖHE	[Symbol]
[Symbol]	LÜFTUNGSQUERSCHNITT	[Symbol]
[Symbol]	OHNE ANGERÜNDERUNG	[Symbol]
[Symbol]	ÖFFNUNGSÜBERL	[Symbol]
[Symbol]	OSERKANTE	[Symbol]
[Symbol]	ROHRACHSE	[Symbol]
[Symbol]	ROHBAU	[Symbol]
[Symbol]	ROHDECKE, ohne Sturz	[Symbol]
[Symbol]	RAUMHÖHE, ohne Sturz	[Symbol]
[Symbol]	RECKENWAHR	[Symbol]
[Symbol]	SICHERSTON	[Symbol]
[Symbol]	SONNENSCHUTZ	[Symbol]
[Symbol]	TÜR	[Symbol]
[Symbol]	UNTERKANTE	[Symbol]
[Symbol]	UNTERSTÜTZ	[Symbol]
[Symbol]	ÜBERFLUG	[Symbol]
[Symbol]	VORDERKANTE	[Symbol]
[Symbol]	DRUCKKNOPFWEIDER	[Symbol]
[Symbol]	FEUERLÖSCHER	[Symbol]
[Symbol]	WANDHYDRANT	[Symbol]
[Symbol]	RAUCH- UND WÄRMESCHÜTZ	[Symbol]
[Symbol]	FLUCHTRICHTUNG, 1. RETTUNGSWEG	[Symbol]
[Symbol]	FLUCHTRICHTUNG, 2. RETTUNGSWEG	[Symbol]
[Symbol]	FEUERHEIMENDE TÜR	[Symbol]
[Symbol]	FEUERBESTÄNDIGE TÜR	[Symbol]
[Symbol]	DICHT SCHLIESSEND	[Symbol]
[Symbol]	RAUCHDICHT	[Symbol]
[Symbol]	SELBSTSCHLIESSENDE TÜR	[Symbol]
[Symbol]	NOTAUSGANG	[Symbol]
[Symbol]	TÜRERSTER MIT NOTAUSGANGSCHLÜSSEL (ODER NICHT ABSCHLIESSBAR)	[Symbol]
[Symbol]	VGL BRANDSCHUTZKONZEPT	[Symbol]
[Symbol]	ÄNDERUNGSWOLKEN	[Symbol]
[Symbol]	ÄNDERUNGSWOLKE ZUM LETZTEN INDEX	[Symbol]
[Symbol]	KLÄRUNGSHINWEIS	[Symbol]
[Symbol]	TGA-ELEMENTE	[Symbol]
[Symbol]	DETAILSCHNITTNUMMER	[Symbol]
[Symbol]	SCHNITTNUMMER	[Symbol]
[Symbol]	HÖHENKOTTE FERTIGBAU	[Symbol]
[Symbol]	HÖHENKOTTE ROHBAUBAU	[Symbol]
[Symbol]	TÜRBEZEICHNUNG	[Symbol]
[Symbol]	INNETÜR GEBÄUDE/ GESCH/TÜR	[Symbol]
[Symbol]	BRANDSCHÜTZ/ SCHALLSCHUTZ	[Symbol]
[Symbol]	TÜRBEITE RB	[Symbol]
[Symbol]	TÜRÖFFNUNG RB	[Symbol]
[Symbol]	TÜRÖFFNUNG RB OK FF	[Symbol]

**HINWEIS:** Alle Maße sind von den Ausführungen verantwortlich zu prüfen. Abweichungen und Unstimmigkeiten jeglicher Art sind vor der Ausführung der Bauleistung mitzuteilen. Der Plan gilt nur in Zusammenhang mit der Statik und den entsprechenden Schalplänen. Sinnliche Höhenangaben beziehen sich auf +0.00 bzw. m ü NN.

Index	Änderung	Bearbeiter	Datum
14	Anforderung engl. MVR (Kontingente) auf 50m angesetzt. -> 65cm; Schicht A 1 MW-Wand statt SB - Schichtbau decken. Mängelung engl. nach Schichtbau-Plan	ac	28.10.22
13	Anpassung M4-Glas-Ebene, Abhängigkeit-VC's	sw	22.08.22
12	Verstärken Treckenwand Beep 1 und Beep 2, Raumerker angepasst	ac	11.04.22
11	Trockenbauvermittlung engl. Türstempel engl. Freigabe Notausg. in 30m Höhenbereich Tür	ac	08.03.22
10	Feinabgleich Stahlbau, Treppe, Fassade, Fenster-Außenputz, Dach-engl., Treppentritt (Stufen) Besenkrat engl., Wandanker Außenputz, Verankerung Stahl, Treppentritt (Stufen) Besenkrat engl., nach Treppenbau-Plan	ac	04.02.22
9	OK-Wände gen. Arg. H.S. empng., Treckenbau angepasst	sch/hg	07.12.21
8	Sturzbalken innen- und Außenputz/Fassade engl., Fassade-Tech-Ankern A 2.07 mit MVR genfert. (Entfert. Schichtbau); Schichtbau-Plan-Änderung (Türstempel) für die Schichtbau-Plan-Änderung; 2. nach Baubereitstellung im Plan	sch/hg	01.10.21

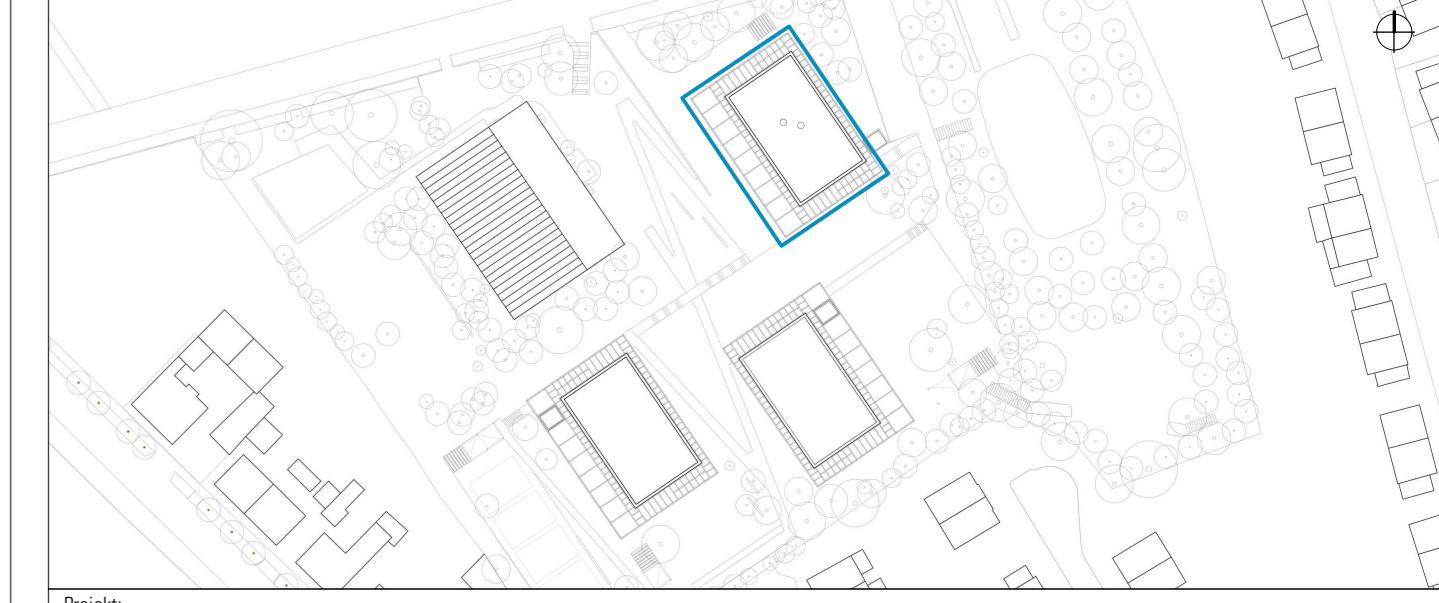

Projekt:  
**SCHULBAU OPEN SOURCE**  
Neubau Schule am Hartwegs 2 - 99425 Weimar

Planinhalt:  
**AUSFÜHRUNGSPLANUNG | Grundriss 2.Obergeschoss**  
BTA Gemeinschaftshaus | Grundriss 2.Obergeschoss

Kooperationspartner:  
IBA Thüringen  
Auenstrasse 9, 99510 Apolda

Montag Stiftung Jugend und Gesellschaft  
Adenauerallee 127, 53113 Bonn

Bauherrnanschrift:  
Stadt Weimar  
Schwennestraße 17  
99423 Weimar

**weimar**  
Kulturstadt Europas

Entwurfteam:  
gernot schule : architektur GmbH  
Vorgefertigungsstraße 338  
50969 Köln

gernot schule : architektur  
GmbH

Umschicht Baubereitstellung

Format	Maßstab	Erstellt am	Erstellt von	Status	Index Nr.	Index von
ISO A3	1:50	17.07.2020	LF / NM	Freigabe	14	28.10.2022
Projekt-Nr.	Plan-Nr.	103-GSA-SOS-PS-50-GR-062-BTA-F-14				