


SCHRAFFUREN / SYMBOLE	BESCHRIFTUNG / SYMBOLE	BRANDSCHUTZSYMBOLE	
	STAHLBETON		DRUCKKNOPFMELDER
	STAHLBETON WU		FEUERLÖSCHER
	STAHLBETON-FERTIGTEIL		WANDHYDRANT
	MAUERWERK		RAUCH- UND WÄRMEABZUG
	TROCKENBAU		FLUCHTRICHTUNG, 1. RETTUNGSWEG
	ESTRICH		FLUCHTRICHTUNG, 2. RETTUNGSWEG
	WÄRMEDÄMMUNG-HART		FEUERHEMMENDE TÜR
	WÄRMEDÄMMUNG-WEICH		FEUERBESTÄNDIGE TÜR
	DÄMMUNG-AUSBAU		DICHT SCHLIESSEND
	AMF AUFMERKSAMKEITSFELD		RAUCHDICHT
	WD WANDDURCHBRUCH BREITE/ HÖHE IN CM		SELBSTSCHLIESSENDE TÜR
	WD WANDDURCHBRUCH DURCHMESSER IN CM		NOTAUSGANG
	DD DECKENDURCHBRUCH BREITE/ LÄNGE IN CM		TÜR/FENSTER MIT NOTAUSGANGVERSCHLUSS (ODER NICHT ABSCHLIESBAR)
	BD BODENDURCHBRUCH BREITE/ LÄNGE IN CM	VGL. BRANDSCHUTZKONZEPT	
ÄNDERUNGSWOLKEN		TÜRBEZEICHNUNG	
ÄNDERUNGSWOLKE ZUM LETZTEN INDEX		IT.C0.02 INNENTÜR.GEBÄUDE/GESCH.TÜRNR	
KLÄRUNGSINWEIS		D 1 o A BRANDSCHUTZ I SCHALLSCHUTZ	
TGA-ELEMENTE		1.01 TÜRBREITE RB 2.13 TÜRHÖHE RB ÜBER OK FF	
DETAILSCHNITTNUMMER SCHNITTNUMMER 			
HÖHENKOTE FERTIGMAß HÖHENKOTE ROHBAUMAß			

HINWEISE: Alle Maße sind von den Ausführenden verantwortlich zu prüfen. Abweichungen und Unstimmigkeiten jeglicher Art sind vor der Ausführung der Bauleitung mitzuteilen. Der Plan gilt nur in Zusammenhang mit der Statik und den entsprechenden Schalplänen. Sämtliche Höhenangaben beziehen sich auf + 0,00 bzw. m ü NN.

Index	Änderung	Bearbeiter	Datum
09	Allgemeine Überarbeitung (siehe Änderungswolken)	sw	01.08.23
08	Durchbrüche korrigiert	sw	16.11.22
07	Anlage LV Dach	sw	21.03.22
06	Durchbrüche n. ANg. TGA angep.; Oberlichter angep.; Freigabe Rohbau; s. auch Indexwolken im Plan	az	09.03.22
05	Planung Entwässerung angep. (u.a. Reduzierung Abläufe, Gefälle, Speier); TGA-Anlagen in Abst. TGA-Planer angep.; Sekuranten ergä.,	az	04.02.22

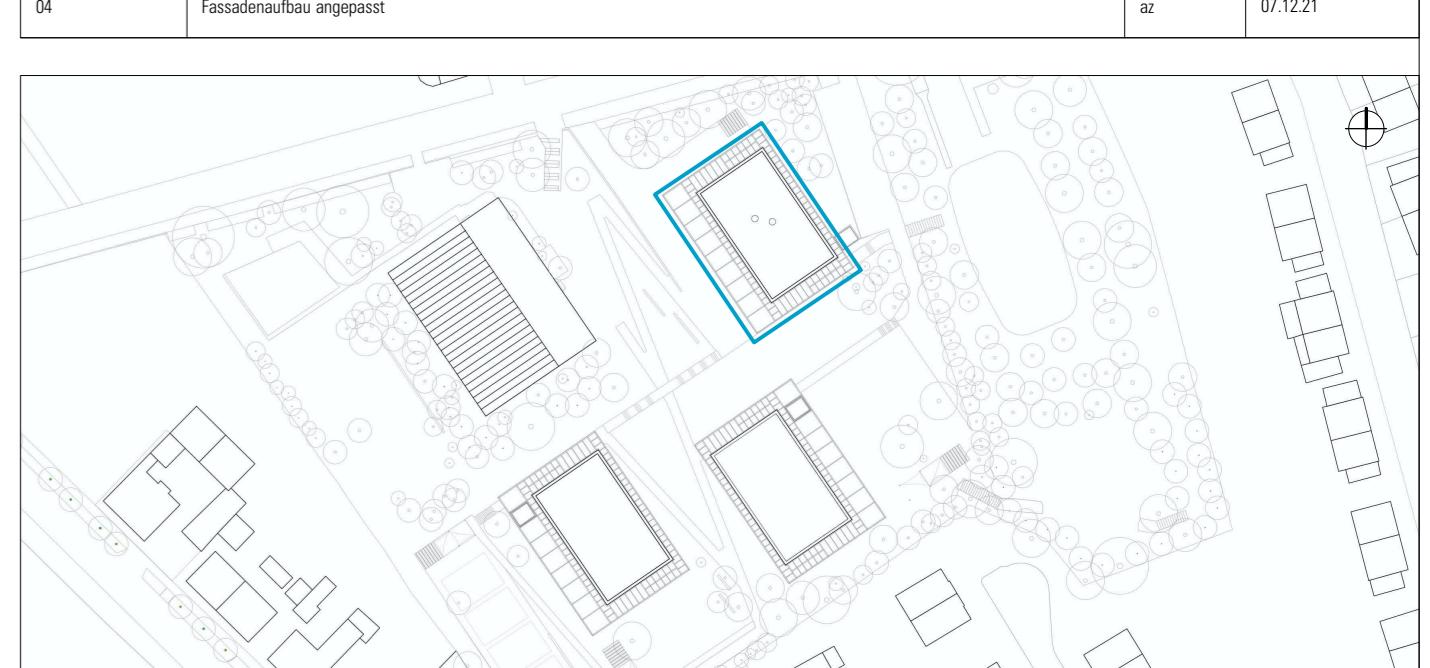

Projekt:
SCHULBAU OPEN SOURCE
Neubau Schule am Hartwege 2 - 99425 Weimar

Planinhalt:

AUFSÜHRUNGSPLANUNG

Kooperationspartner:
IBA Thüringen Montag Stiftung Jugend und Gesellschaft

Auenstrasse 9, 99510 Apolda Adenauerallee 127, 53113 Bonn

Bauherrenschaft:
Stadt Weimar
Schwanseestraße 17
99423 Weimar

weimar
Kulturstadt Europas

Entwurfsverfasser: Unterschrift Bauherrenchaft

gernot schulz : architektur GmbH
Vorgebirgstraße 338
50969 Köln

gernot schulz : architektur
GmbH