SCHULBAU OPEN SOURCE | Montag Stiftung Jugend und Gesellschaft | SOS Weimar | 2021

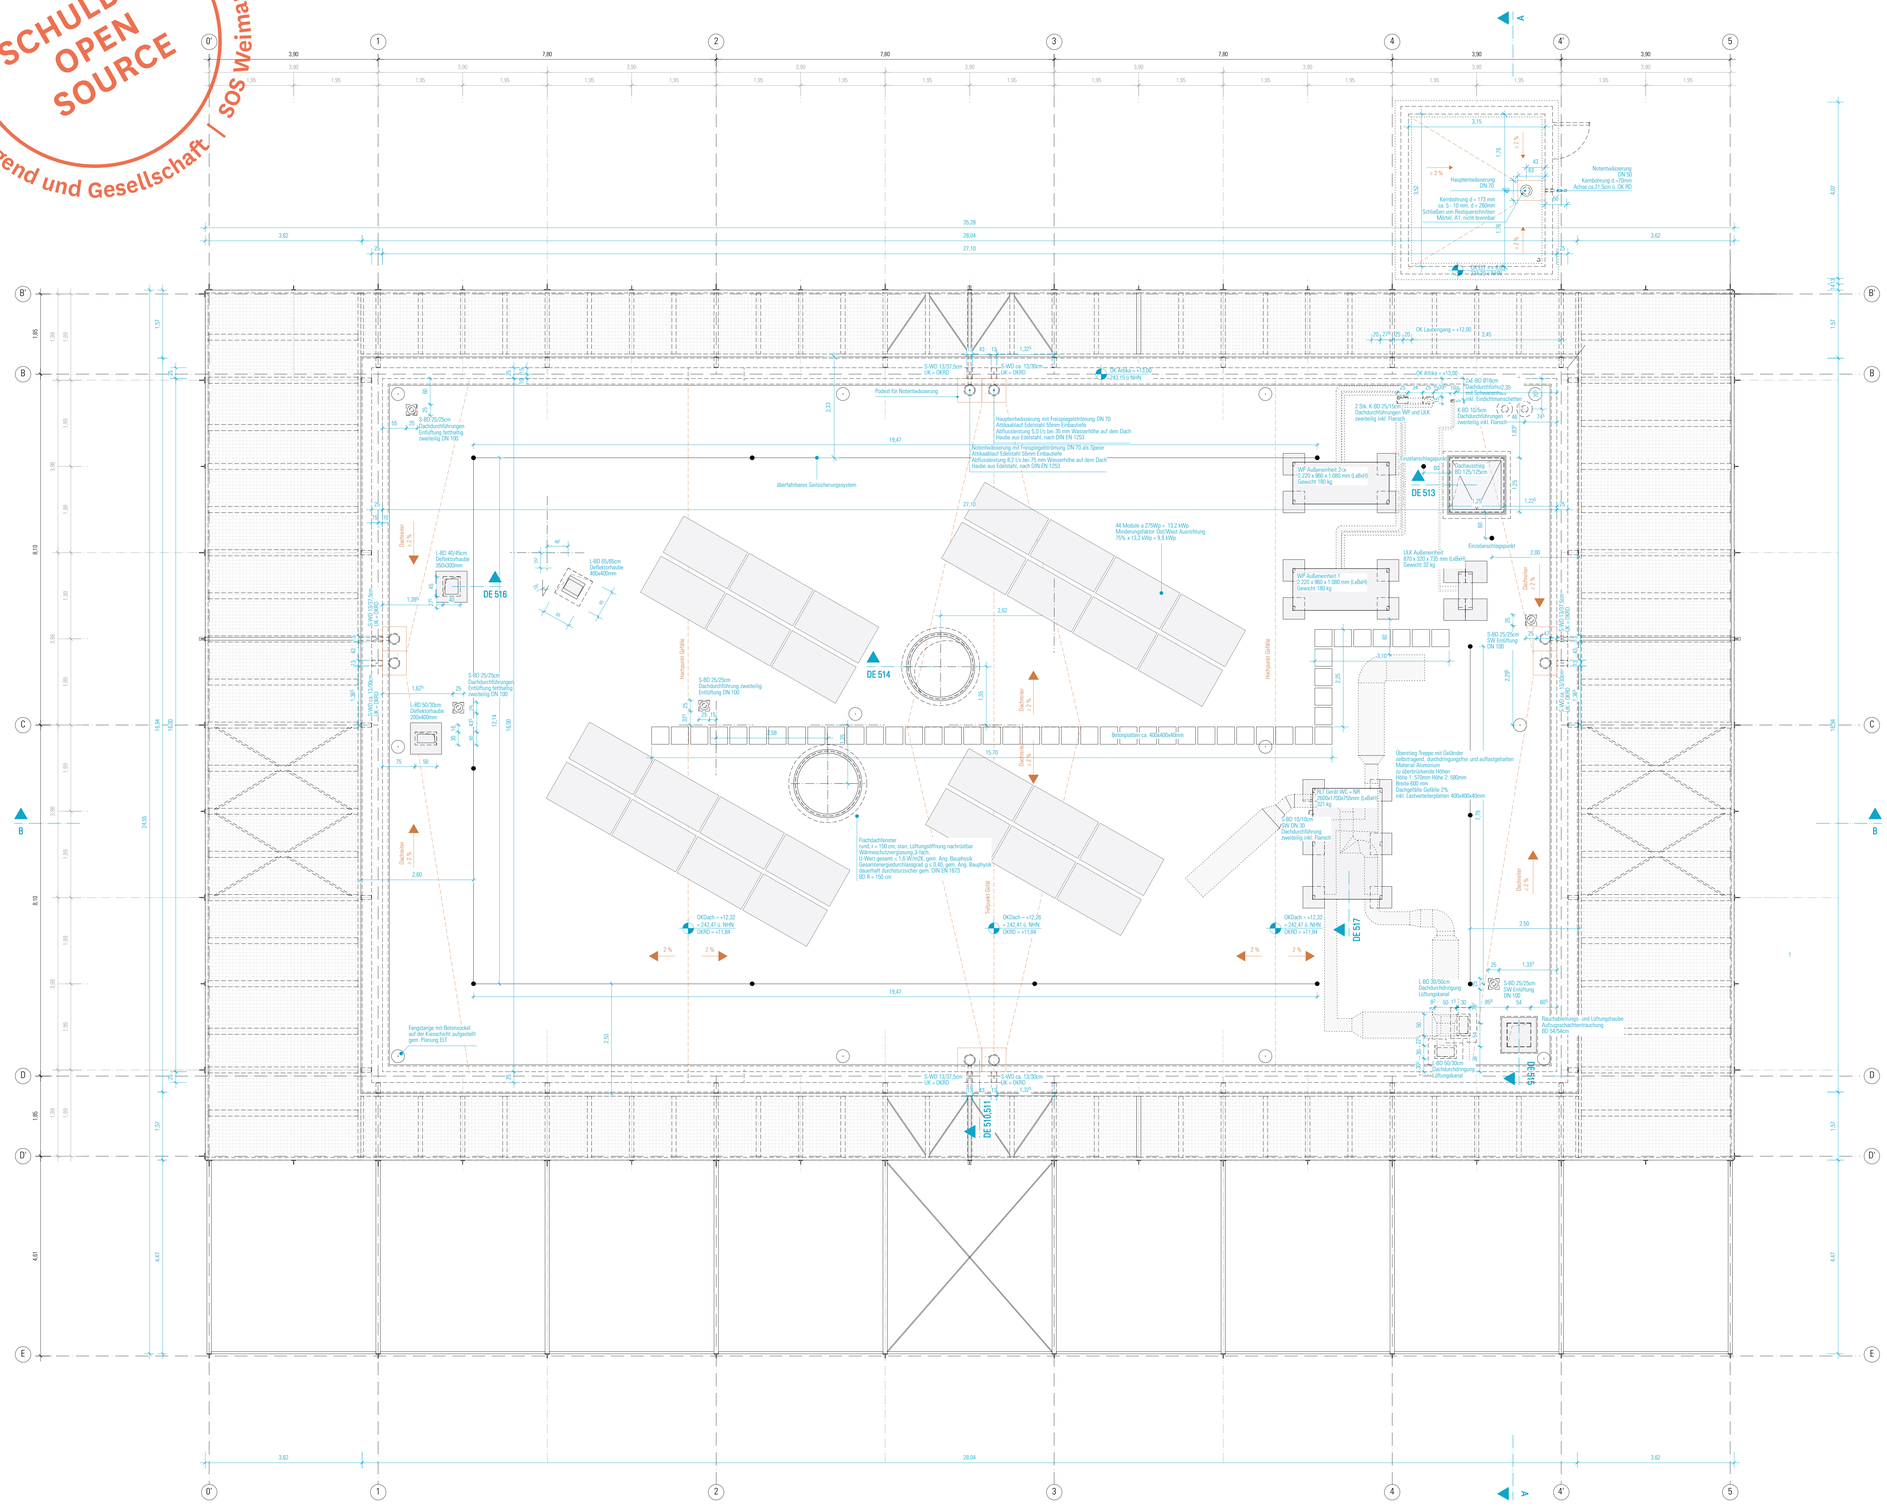

SCHRAFFUREN / SYMBOLE	BESCHRIFTUNG / SYMBOLE	BRANDSCHUTZSYMBOLE
STAHLBETON	EINGANG	DRUCKKNOPFMELDER
STAHLBETON VKU	AHD ABHANGDECKE	FEUERLÖSCHER
STAHLBETON-FERTIGTEIL	AK AUSSENKANTE	WH WANDHYDRANT
MAUERWERK	BRH BRÜSTUNGSHÖHE RB Ü. OKFF	RWA RAUCH- UND WÄRMEABZUG
TROCKENBAU	BV BODENPLATTENVERSTÄRKUNG	FLUCHTRICHTUNG, 1. RETTUNGSWEG
ESTRICH	DKF DREH-KIPP-FLÜGEL	FLUCHTRICHTUNG, 2. RETTUNGSWEG
WÄRMEDÄMMUNG-HART	DV DECKENVERSPRUNG	T30 FEUERHEMMENDE TÜR
WÄRMEDÄMMUNG-WEICH	FF FERTIGFUßBODEN	T90 FEUERBESTÄNDIGE TÜR
DÄMMUNG-AUSBAU	FS FERTIGSTURZ	D DICHT SCHLIESSEND
AMF AUFMERKSAMKEITSFELD	FV FESTVERGLASUNG	R RAUCHDICHT
WD WANDDURCHBRUCH BREITE/ HÖHE IN CM	HO HOLZ	S SELBSTSCHLIESSENDE TÜR
WD WANDDURCHBRUCH DURCHMESSER IN CM	LRH LICHTE RAUMHÖHE	NA NOTAUSGANG
DD DECKENDURCHBRUCH BREITE/ LÄNGE IN CM	LQ LÜFTUNGSQUERSCHNITT	P TÜR/FENSTER MIT NOTAUSGANGSVERSCHLUSS (ODER NICHT ABSCHLIESSBAR)
BD BODENDURCHBRUCH BREITE/ LÄNGE IN CM	o.A. OHNE ANFORDERUNG	VGL. BRANDSCHUTZKONZEPT
	ÖF ÖFFNUNGSFLÜGEL	
	OK OBERKANTE	
	RA ROHRACHSE	
	RB ROHBAU	
	RD ROHDECKE, ohne Sturz	
	RH RAUMHOCH, ohne Sturz	
	RR REGENROHR	
	SB SICHTBETON	
	SO SONNENSCHUTZ	
	TU TÜR	
	UK UNTERKANTE	
	UZ UNTERZUG	
	ÜEZ ÜBERZUG	
	VK VORDERKANTE	
ÄNDERUNGSWOLKEN	DETAILSCHNITTNUMMER	TÜRBEZEICHNUNG
ÄNDERUNGSWOLKE ZUM LETZTEN INDEX	SCHNITTNUMMER	IT.C0.02 D 1 oA INNENTÜR GEBÄUDE/GESCH. TÜRNR BRANDSCHUTZ I SCHALLSCHUTZ
KLÄRUNGSHINWEIS	OKFF = ±0,00 OKRD = -0,16	1.01 / 2.13 TÜRBREITE RB / TÜRHÖHE RB ÜBER OK FF
TGA-ELEMENTE	HÖHENKOTE FERTIGMAß	
	HÖHENKOTE ROHBAUMAß	

HINWEISE: Alle Maße sind von den Ausführenden verantwortlich zu prüfen. Abweichungen und Unstimmigkeiten jeglicher Art sind vor der Ausführung der Bauleitung mitzuteilen. Der Plan gilt nur in Zusammenhang mit der Statik und den entsprechenden Schalplänen. Sämtliche Höhenangaben beziehen sich auf ± 0,00 bzw. m ü.NN.

Index	Änderung	Bearbeiter	Datum
07	Anlage LV Dach	nw	21.03.22
06	Durchbrüche n. Abg. TGA angep.; Oberlichter angep.; Freigabe Rohbau; s. auch Indexwolken im Plan	ar	09.03.22
05	Planung Entwässerung angep. b.a. Reduzierung Abläufe, Gefälle, Speier; TGA-Anlagen in Abst. TGA-Planer angep.; Sekuranten ergä.; s. auch Indexwolken im Plan	ar	04.02.22
04	Fassadenaufbau angepasst	ar	07.12.21
03	Dachaufbauten HLS aktuell.; S+D aktualis.=vormalß; S+D Planung Index 9; rohbaufreie Planung als Grundlage für die Schalplanung; s. auch Revisionswolken im Plan	ar	01.10.21
02	Stahlbau aktualisiert; Bemaßung angep.;	ar	01.09.21

Projekt:
SCHULBAU OPEN SOURCE
Neubau Schule am Hartweg 2 - 99425 Weimar

Planinhalt:
AUSFÜHRUNGSPLANUNG
BTA Gemeinschaftshaus | Dachaufsicht

Kooperationspartner:
IBA Thüringen
Auenstrasse 9, 99510 Apolda

Montag Stiftung Jugend und Gesellschaft
Adenauerallee 127, 53113 Bonn

Bauherrenschaft:
Stadt Weimar
Schwanseestraße 17
99423 Weimar

weimar Kulturstadt Europas

Unterschrift Bauherrenschaft

Entwurfsverfasser:
gernot schulz : architektur GmbH
Vorgebirgstraße 338
50969 Köln

gernot schulz : architektur GmbH

Unterschrift Entwurfsverfasser

Format:	Maßstab:	Erstellt am:	Erstellt von:	Status:	Index Nr.:	Index vom:
ISO A0	1:50	26.08.2020	LF / NM	Freigabe Rohbau	07	21.03.2022

Projekt-Nr.	Plan-Nr.:
2618	**104-GSA-SOS-LP5-50-GR-DA-BTA-F-07**