SCHULBAU OPEN SOURCE

Montag Stiftung Jugend und Gesellschaft | SOS Weimar | 2022

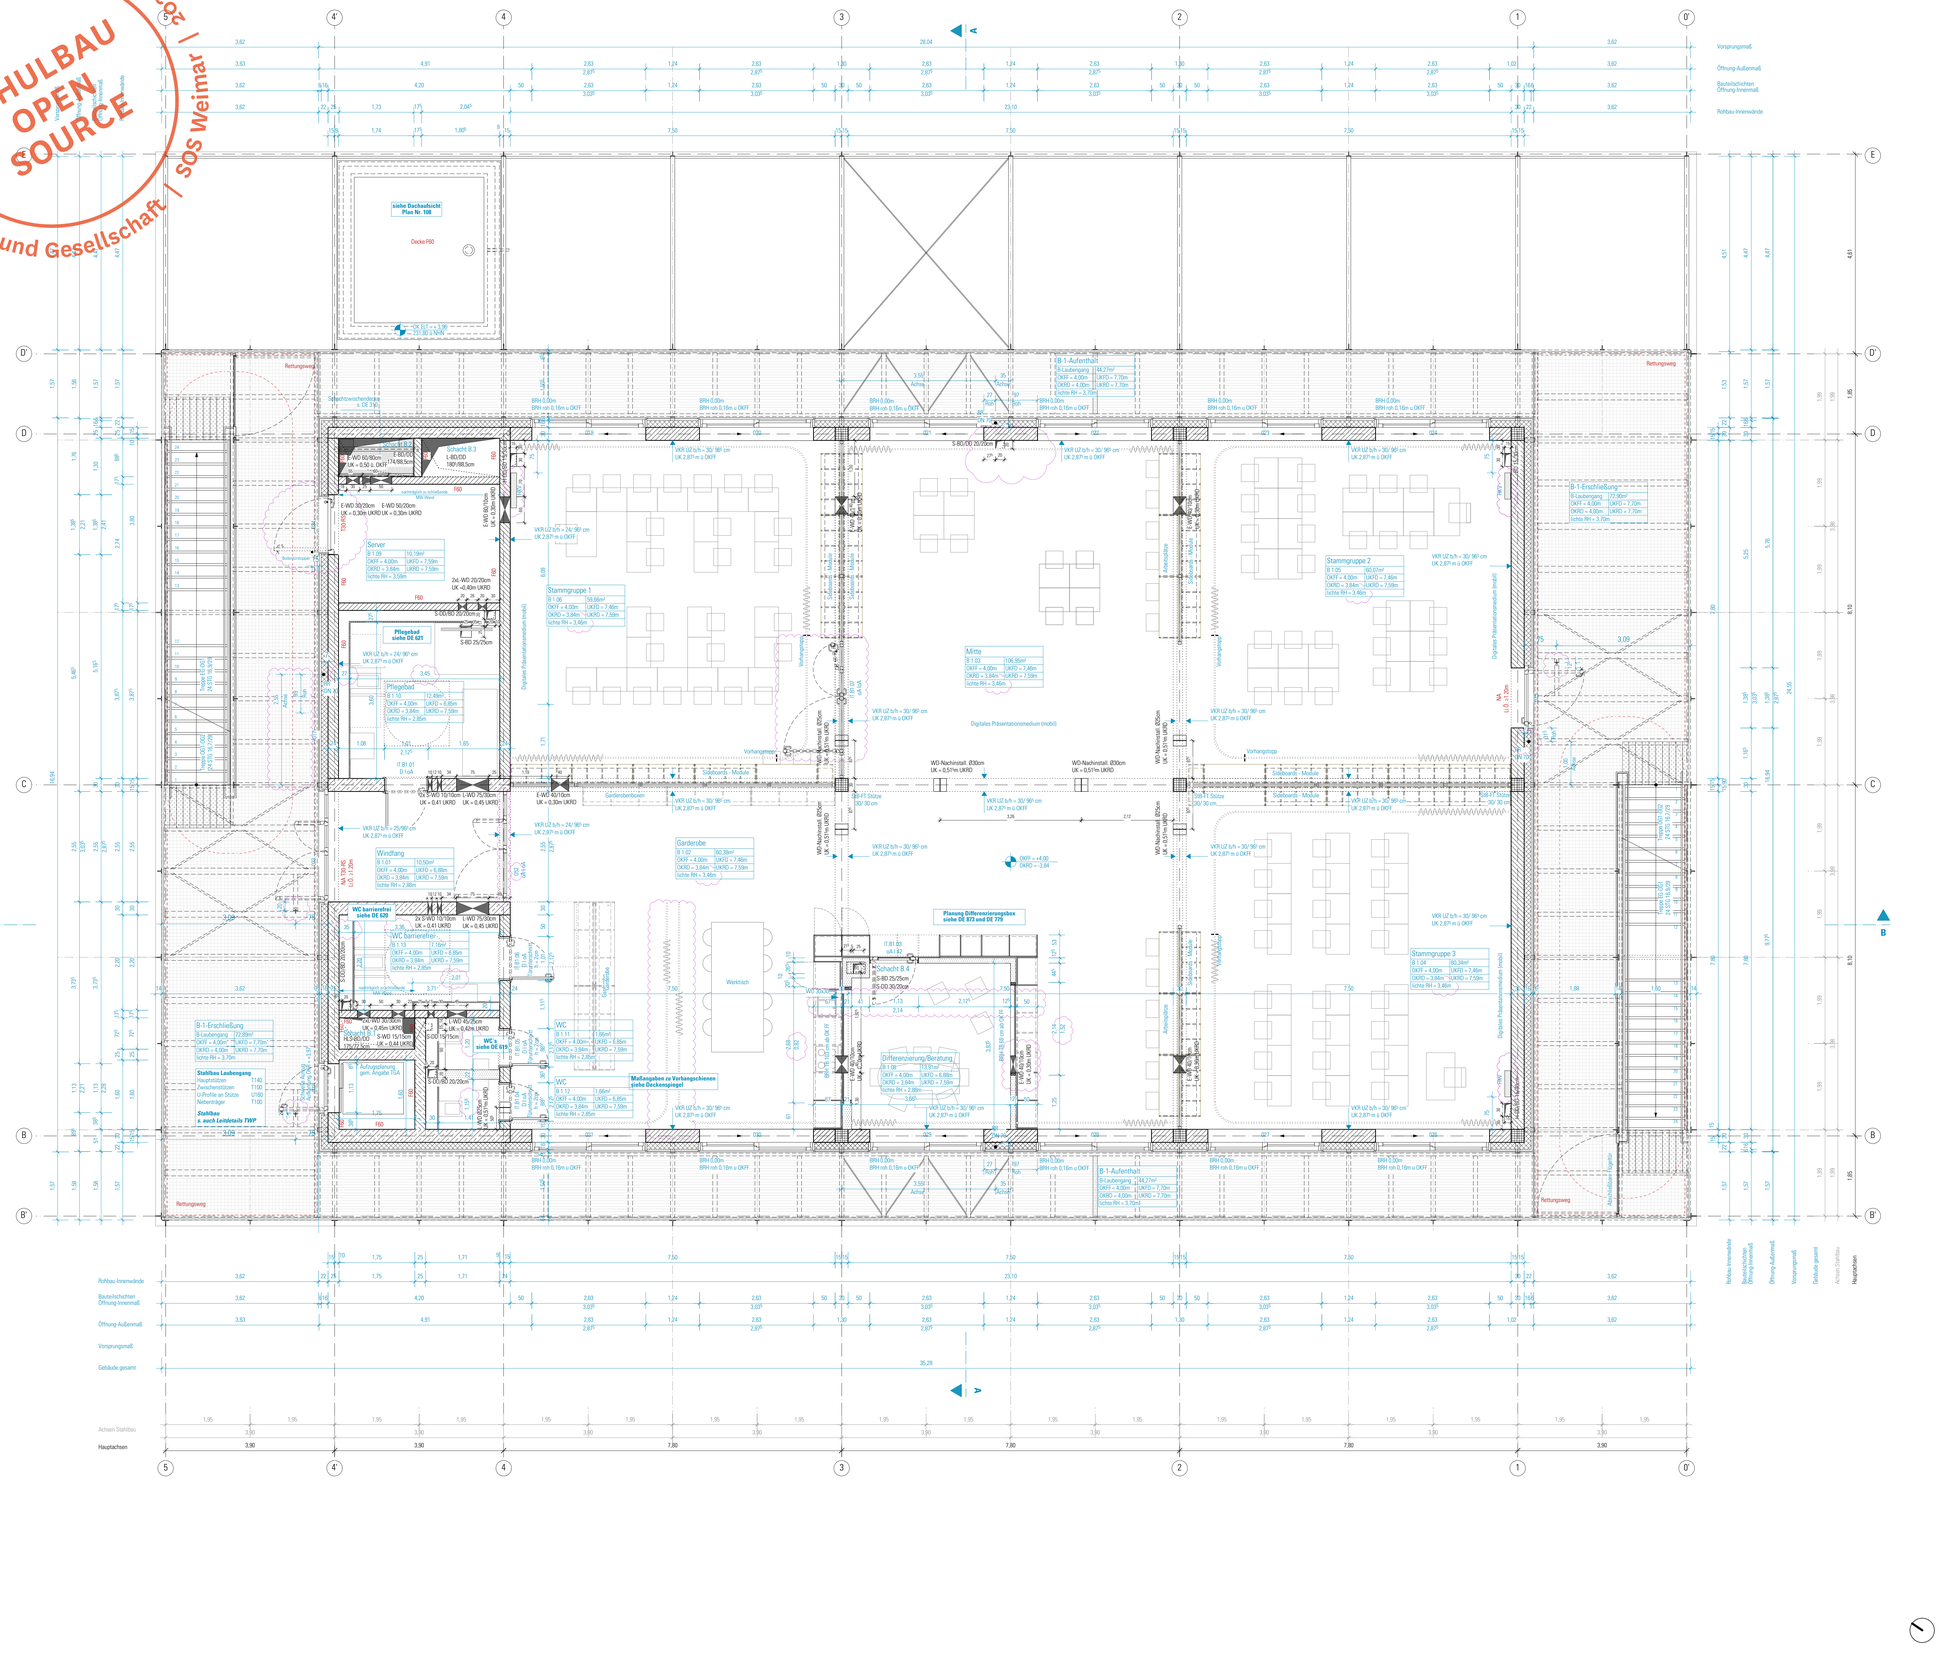

SCHRAFFUREN / SYMBOLE		BESCHRIFTUNG / SYMBOLE		BRANDSCHUTZSYMBOLE	
	STAHLBETON		EINGANG		DRUCKNOPFMELDER
	STAHLBETON WU	AHO	ABHANGDECKE		FEUERLÖSCHER
	STAHLBETON-FERTIGTEIL	AK	AUSSENKANTE	WH	WANDHYDRANT
	MAUERWERK	BRH	BRÜSTUNGSHÖHE RB Ü. OKFF	RWA	RAUCH- UND WÄRMEABZUG
	TROCKENBAU	BV	BODENPLATTENVERSTÄRKUNG		FLUCHTRICHTUNG, 1. RETTUNGSWEG
	ESTRICH	DKF	DREH-KIPP-FLÜGEL		FLUCHTRICHTUNG, 2. RETTUNGSWEG
	WÄRMEDÄMMUNG-HART	DV	DECKENVERSPRUNG	T30	FEUERHEMMENDE TÜR
	WÄRMEDÄMMUNG-WEICH	FF	FERTIGFUßBODEN	T90	FEUERBESTÄNDIGE TÜR
	DÄMMUNG-AUSBAU	FS	FERTIGSTURZ	D	DICHT SCHLUSSEND
	AMF AUFMERKSAMKEITSFELD	FV	FESTVERGLASUNG	R	RAUCHDICHT
	WD WANDDURCHBRUCH BREITE/ HÖHE IN CM	HO	HOLZ	S	SELBSTSCHLUSSENDE TÜR
	WD WANDDURCHBRUCH DURCHMESSER IN CM	LRH	LICHTE RAUMHÖHE	NA	NOTAUSGANG
	DD DECKENDURCHBRUCH BREITE/ LÄNGE IN CM	LÜ	LÜFTUNGSQUERSCHNITT OHNE ANFORDERUNG	P	TÜR/FENSTER MIT NOTAUSSGANGSVERSCHLUSS (ODER NICHT ABSCHLIESSBAR)
	BD BODENDURCHBRUCH BREITE/ LÄNGE IN CM	o.A.	ÖFFNUNGSFLÜGEL		VGL. BRANDSCHUTZKONZEPT
		OF	OBERKANTE		
		OK	OBERKANTE		
		RA	ROHRACHSE		
		RB	ROHBAU		
		RD	ROHDECKE, ohne Sturz		
		RH	RAUMHOCH, ohne Sturz		
		RR	REGENROHR		
		SB	SICHTBETON		
		SO	SONNENSCHUTZ		
		TU	TÜR		
		UK	UNTERKANTE		
		UZ	UNTERZUG		
		UEZ	ÜBERZUG		
		VK	VORDERKANTE		

ÄNDERUNGSWOLKEN		TGA-ELEMENTE
ÄNDERUNGSWOLKE ZUM LETZTEN INDEX	DETAILSCHNITTNUMMER A	
KLÄRUNGSHINWEIS	SCHNITTNUMMER 1	
	OKFF = ±0.00 OKRD = -0.16	
	HÖHENKOTE FERTIGMAß	
	HÖHENKOTE ROHBAUMAß	

TÜRBEZEICHNUNG	
IT.03.02 D 1 oA	INNENTÜR GEBÄUDE/GESCH.TÜRNR BRANDSCHUTZ I SCHALLSCHUTZ
1.01 2.13*	TÜRBREITE RB TÜRHÖHE RB ÜBER OK FF

HINWEISE: Alle Maße sind von den Ausführenden verantwortlich zu prüfen. Abweichungen und Unstimmigkeiten jeglicher Art sind vor der Ausführung der Bauleitung mitzuteilen. Der Plan gilt nur in Zusammenhang mit der Statik und den entsprechenden Schalplänen. Sämtliche Höhenangaben beziehen sich auf ± 0,00 bzw. m ü.NN.

Index	Änderung	Bearbeiter	Datum
15	Allgemeine Überarbeitung (siehe Änderungswolken)	DW	05.06.23
14	Achsbemaßung angpt.; MIN Fassadenöffnung auf 90cm angpp. (ahem. 40,5cm); Diff.Box an Detailplanung angpp.; Holz-Glas-Wände an Detail gngpp.; s. auch Indexwolken im Plan	ar	29.10.22
13	Anpassung Holz-Glas-Elemente, Abhangdecke WC's, Verlauf Vorhänge,	ar	22.06.22
12	Raumstempel angepasst	ar	11.04.22
11	Trockenbauwandhöhe angpp.; Türstempel angpk.; Freigabe Rohbau; s. auch Indexwolken im Plan;	ar	28.03.22
10	Detailplanung Stahlbau, Treppe, Fassade, Fenster+Außentüren, Dach integr.; Türstopper (Doleiv/ Betonbänke) angpk.; Wandstrieken Ausbau angpp.; Vermaßung engAb korrg.; s. auch Indexwolken im Plan	ar	04.02.22
09	Türunterschrifte gem. Anp. HLS angpk.; DK-Wände gem. Anp. HLS angpp. Fassadenaufbau angepasst	ws/bg	07.12.21

Projekt:
SCHULBAU OPEN SOURCE
Neubau Schule am Hartwege 2 - 99425 Weimar

Planinhalt:
AUSFÜHRUNGSPLANUNG
BTB Lernhaus Oberstufe | Grundriss 1.Obergeschoss

Kooperationspartner:
IBA Thüringen
Auenstrasse 9, 99510 Apolda

Montag Stiftung Jugend und Gesellschaft
Adenauerallee 127, 53113 Bonn

Bauherrenschaft:
Stadt Weimar
Schwanseestraße 17
99423 Weimar

weimar Kulturstadt Europas

Unterschrift Bauherrenschaft

Entwurfsverfasser:
gernot schulz : architektur GmbH
Vorgebirgstraße 338
50969 Köln

gernot schulz : architektur GmbH

Unterschrift Entwurfsverfasser

Format:	Maßstab:	Erstellt am:	Erstellt von:	Status:	Index Nr.:	Index vom:
ISO A0	1:50	17.07.2020	LF / NM	Freigabe	**15**	**05.06.2023**

Projekt-Nr.: 2818

Plan-Nr.: **106-GSA-SOS-LP5-50-GR-OG1-BTB-F-15**