SCHULBAU OPEN SOURCE

Montag Stiftung Jugend und Gesellschaft | SOS Weimar | 2022

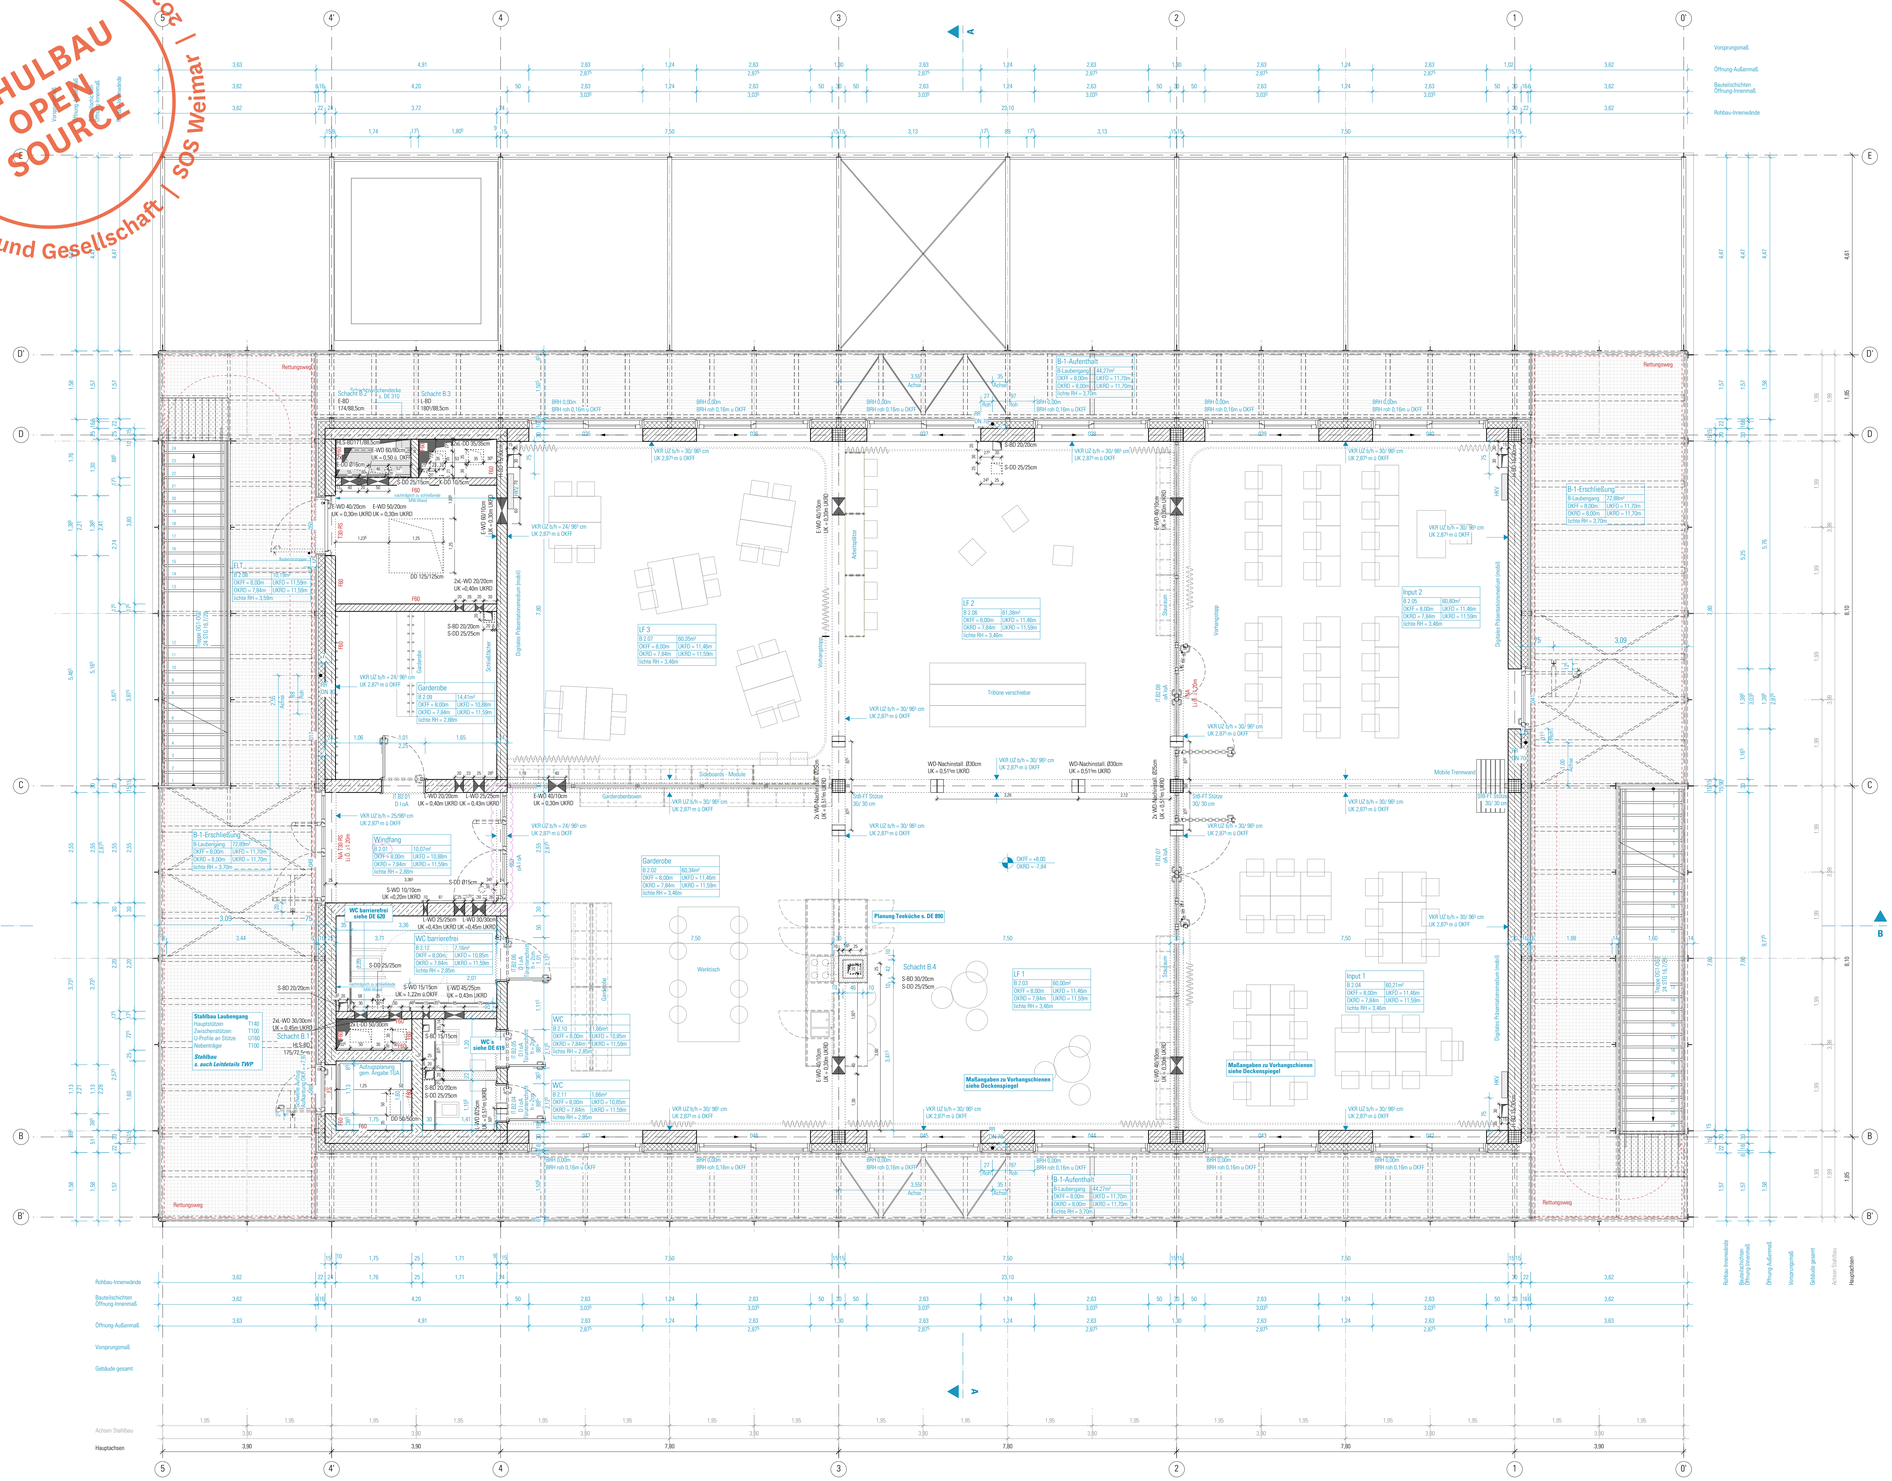

SCHRAFFUREN / SYMBOLE		BESCHRIFTUNG / SYMBOLE		BRANDSCHUTZSYMBOLE	
STAHLBETON		EINGANG	AHÜ	ABHANGDECKE	DRUCKNOPFMELDER
STAHLBETON WU		AUSSENKANTE	AK		FEUERLÖSCHER
STAHLBETON-FERTIGTEIL		BRÜSTUNGSHÖHE RB Ü. OKFF	BRH		WANDHYDRANT
MAUERWERK		BODENPLATTENVERSTÄRKUNG	BV		RAUCH- UND WÄRMEABZUG
TROCKENBAU		DREH-KIPP-FLÜGEL	DKF		FLUCHTRICHTUNG, 1. RETTUNGSWEG
ESTRICH		DECKENVERSPRUNG	DV		FLUCHTRICHTUNG, 2. RETTUNGSWEG
WÄRMEDÄMMUNG-HART		FERTIGFUßBODEN	FF		FEUERHEMMENDE TÜR
WÄRMEDÄMMUNG-WEICH		FERTIGSTURZ	FS		FEUERBESTÄNDIGE TÜR
DÄMMUNG-AUSBAU		FESTVERGLASUNG	FV		DICHT SCHLUSSEND
AMF AUFMERKSAMKEITSFELD		HOLZ	HO		RAUCHDICHT
WD WANDDURCHBRUCH BREITE/ HÖHE IN CM		LICHTE RAUMHÖHE	LRH		SELBSTSCHLUSSENDE TÜR
WD WANDDURCHBRUCH DURCHMESSER IN CM		LÜFTUNGSQUERSCHNITT OHNE ANFORDERUNG	LÜ o.A.		NOTAUSGANG
DD DECKENDURCHBRUCH BREITE/ LÄNGE IN CM		ÖFFNUNGSFLÜGEL	ÖF		TÜR/FENSTER MIT NOTAUSGANGVERSCHLUSS (ODER NICHT ABSCHLIESSBAR)
BD BODENDURCHBRUCH BREITE/ LÄNGE IN CM		OBERKANTE	OK		VGL. BRANDSCHUTZKONZEPT
		ROHRACHSE	RA		
		ROHBAU	RB		
		ROHDECKE, ohne Sturz	RD		
		RAUMHOCH, ohne Sturz	RH		
		REGENROHR	RR		
		SICHTBETON	SB		
		SONNENSCHUTZ	SO		
		TÜR	TU		
		UNTERKANTE	UK		
		UNTERZUG	UZ		
		ÜBERZUG	UEZ		
		VORDERKANTE	VK		
ÄNDERUNGSWOLKEN		DETAILSCHNITTNUMMER		TÜRBEZEICHNUNG	
ÄNDERUNGSWOLKE ZUM LETZTEN INDEX		SCHNITTNUMMER		IT.03.02 D1 oA: INNENTÜR GEBÄUDE/GESCH.TÜRNR BRANDSCHUTZ / SCHALLSCHUTZ	
KLÄRUNGSHINWEIS		OKFF = ±0.00 OKRD = -0.16		1.01 2.13: TÜRBREITE RB TÜRHÖHE RB ÜBER OK FF	
TGA-ELEMENTE		HÖHENKOTE FERTIGMAß			
		HÖHENKOTE ROHBAUMAß			

HINWEISE: Alle Maße sind von den Ausführenden verantwortlich zu prüfen. Abweichungen und Unstimmigkeiten jeglicher Art sind vor der Ausführung der Bauleitung mitzuteilen. Der Plan gilt nur in Zusammenhang mit der Statik und den entsprechenden Schalplänen. Sämtliche Höhenangaben beziehen sich auf ± 0,00 bzw. m ü.NN.

Index	Änderung	Bearbeiter	Datum
17	Raumnummer & Türtage korrigiert	NM	19.02.26
16	Mobile Trennwand angepasst	SW	30.06.23
15	Allgemeine Überarbeitung (siehe Änderungswolken)	SW	05.06.23
14	Korrektur Deckendurchbrüche	swr	18.11.22
13	Achsbemaßung ergä.; MW-Fassadenpfeiler auf 50cm angep. (ehem. 49,5cm); Thirte Einbauten an Detailplanung angep.; Holz-Glas Wände an Detailpl. angep.; s. auch Indexwechsel im Plan	av	28.10.22
12	Anpassung Holz-Glas Elemente, Abhangdecke WC's, Verbal Vorhänge,	av	22.06.22
11	Trockenbauvermallung ergä.; Türstempel ergä.; Freigabe Rohbau; s. auch Indexwechsel im Plan	av	09.03.22

Projekt:
SCHULBAU OPEN SOURCE
Neubau Schule am Hartwege 2 - 99425 Weimar

Planinhalt:
AUSFÜHRUNGSPLANUNG
BTB Lernhaus Oberstufe | Grundriss 2.Obergeschoss

Kooperationspartner:
IBA Thüringen
Auenstrasse 9, 99510 Apolda

Montag Stiftung Jugend und Gesellschaft
Adenauerallee 127, 53113 Bonn

Bauherrenschaft:
Stadt Weimar
Schwanseestraße 17
99423 Weimar

weimar Kulturstadt Europas

Unterschrift Bauherrenschaft

Entwurfsverfasser:
gernot schulz : architektur GmbH
Vorgebirgstraße 338
50969 Köln

gernot schulz : architektur GmbH

Unterschrift Entwurfsverfasser

Format:	Maßstab:	Erstellt am:	Erstellt von:	Status:	Index Nr.:	Index vom:
ISO A0	1:50	17.07.2020	LF / NM	Freigabe	**17**	**20.02.2026**

Projekt-Nr.: 2618

Plan-Nr.: **107-GSA-S0S-LP5-50-GR-0G2-BTB-F-17**