


HINWEISE: Alle Maße sind von den Ausführenden verantwortlich zu prüfen. Abweichungen und Unstimmigkeiten jeglicher Art sind vor der Ausführung der Bauleitung mitzuteilen. Der Plan gilt nur in Zusammenhang mit der Statik und den entsprechenden

Index	Änderung	Bearbeiter	Datum
10	Allgemeine Überarbeitung (siehe Änderungswolken)	SW	05.06.23
09	Bemaßung Entwässerung, Breite Attika	SW	09.05.23
08	Durchbrüche korrigiert	SW	16.11.22
07	Ausbau W. Brücke	SW	01.09.22

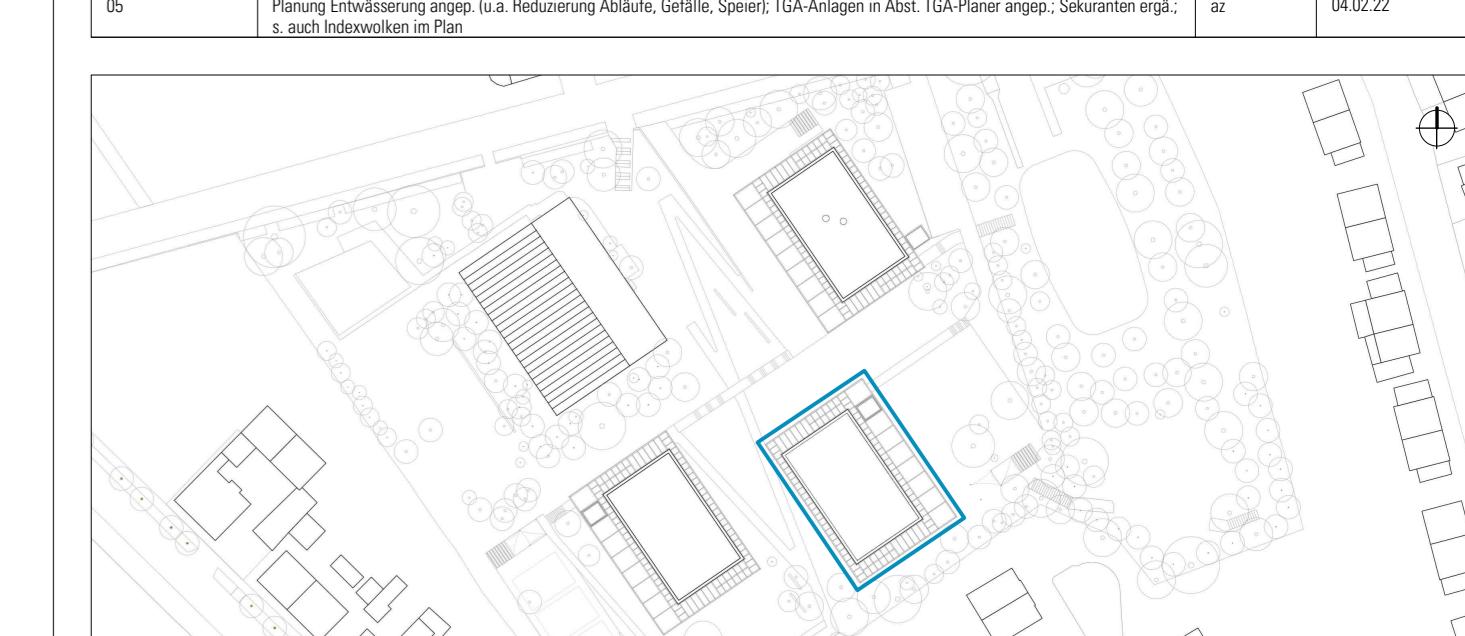

Projekt:
SCHULBAU OPEN SOURCE
Neubau Schule am Hartwage 2, 00425 Weimar

Neubau Schule am Hartwege 2 - 99425 Weimar

BTB Lernhaus Oberstufe | Dachaufsicht

Bauherrenschaft:
Stadt Weimar
Schwanseestraße 17
99422 Weimar



99423 Weimar
Kulturstadt Europas

Unterschrift Bauherrenschaf
Entwurfsverfasser:
gernot schulz : architektur GmbH gernot schulz : architektur

Vorgebirgstraße 338
50969 Köln

GmbH
