


SCHRAFUREN / SYMBOLE	BESCHRIFTUNG / SYMBOLE	BRANDSICHTSYMbole
STAHLBETON	▷ EINGANG	DRUCKKNÖMELDER
STAHLBETON WU	△ ABHANGECKE	FEUERLÖSCHER
STAHLBETON-FERTIGTEL	AK AUSSENKANTE	WANDHYDRANT
MAUERWERK	BRÜSTUNGSHÖHE RB 0...OKFF	RWA RAUCH- UND WÄRMEABZUG
TROCKENBAU	DKF DREI-KIPP-FÜGEL	FLUCHTROTUNG, 1. RETTUNGSWEI
ESTRICH	DV DECKENVERSPRUNG	FLUCHTROTUNG, 2. RETTUNGSWEI
WÄRMEDÄMMUNG-HART	FS FERTIGUBODEN	T30 FEUERHEMMENDE TUR
WÄRMEDÄMMUNG-WEICH	FV FESTVERGLASUNG	D DICHT SCHLIESSEND
DÄMMUNG-AUSSAU	HO HOLZ	R RAUCHDICH
AMF AUFMERKSAMKEITSFELD	LQ LICHTER RAUMHÖHE	S SELBSTSCHLIESSENDE TÜR
WD WANDDURCHBRUCH	DN AUSBAUERSCHNITT o.A.	NA NOTAUSGANG
WD WANDDURCHBRUCH BREITE / HÖHE IN CM	OF DACH AUSBAUERÖLUNG	TD RÖHRENSICHT MIT NOTAUSGANGSVORSCHLASS (ODER NICHT ABSCHLIESBAR)
WD WANDDURCHBRUCH DURCHMESSER IN CM	RA RÖHRE	VGL. BRANDSICHTSKONZEPT
WD DECKENDURCHBRUCH BREITE LÄNGE IN CM	RD RÖHRE, ohne Sturz	
BD BODENDURCHBRUCH BREITE LÄNGE IN CM	RH REGENSICHT	
	SB SICHTBETON	
	SO SONNENSCHUTZ	
	TU TÜR	
	UK UNTERKANTE	
	UZ UNTERZUG	
	UEZ ÜBERZUG	
	VK VORDECKANTE	

HINWEISE: Alle Maße sind von den Ausführenden verantwortlich zu prüfen. Abweichungen und Unstimmigkeiten jeglicher Art sind vor der Ausführung der Bauleitung mitzuteilen. Der Plan gilt nur in Zusammenhang mit der Statik und den entsprechenden Schalplänen. Sämtliche Höhenangaben beziehen sich auf ± 0,00 bzw. m NN.

Index	Änderung	Bearbeiter	Datum
10	Allgemeine Oberarbeitung (siehe Änderungswohlen)	sw	01.08.23
09	Bemalung Entfernung	sw	09.06.23
08	Durchbau korrigiert	az	16.11.22
07	Anlagen vor Dach	sw	21.02.22
06	Durchbau n. Art. 104 angeg. Freigabe Rohbau; s. auch Notizen im Plan	az	09.03.22
05	Planung Erweiterung angeg. (u.a. Reduzierung Abflüsse, Gerüste, Spiegel; TGA-Anlagen in Abst. TGA-Puner angeg.; Sekuranten ergänz. u. auch Interessen im Plan)	az	04.02.22

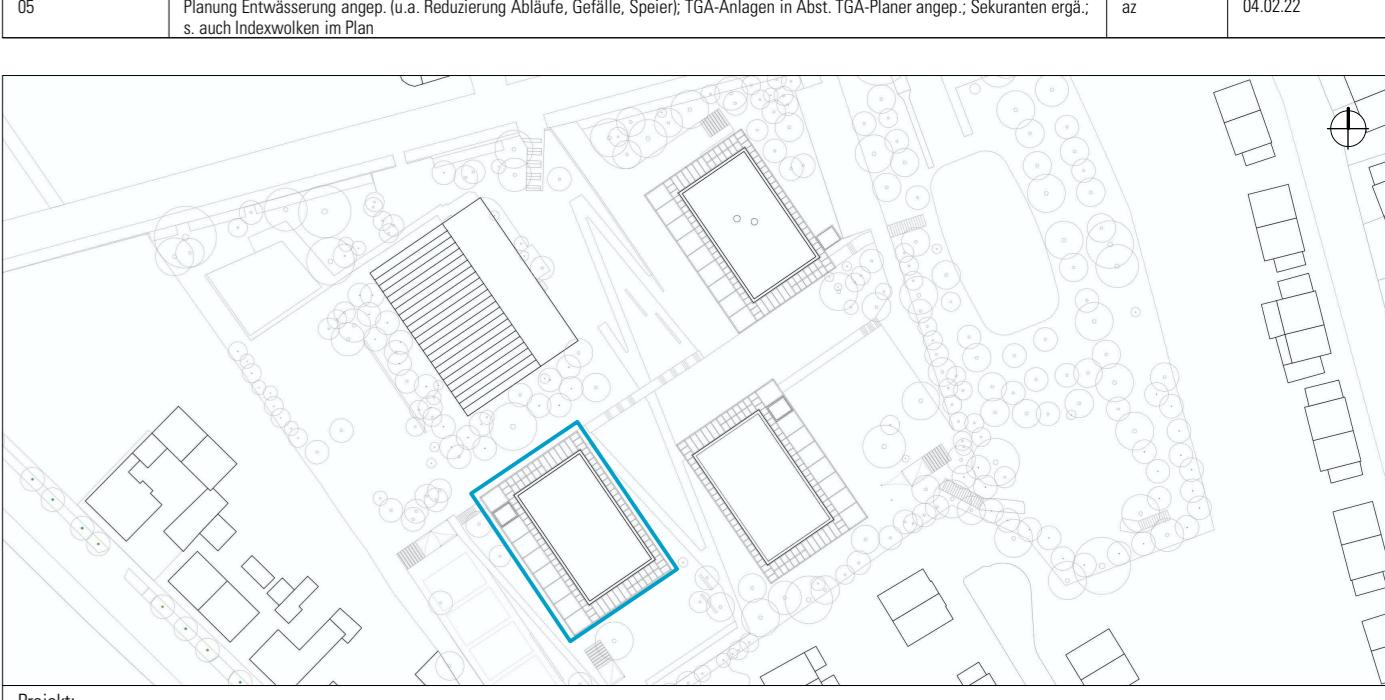

Projekt:
SCHULBAU OPEN SOURCE
Neubau Schule am Hartweg 2 - 99425 Weimar

Planinhalt:
AUSFÜHRUNGSPLANUNG
BTCLernhaus 1-9 | Dachaufsicht

Kooperationspartner:
IBA Thüringen
Auenstraße 9, 99510 Apolda

Bauherrschaft:
Stadt Weimar
Schwanenstraße 17
99423 Weimar

Entwurfsersteller:
gernot schulz · architektur GmbH
Vorbergstraße 338
50969 Köln

Format: ISO A0 | Maßstab: 1:50 | Erstellt am: 27.08.2020 | Erstellt von: LF / NM | Status: Freigabe | Index Nr.: 10 | Umlaufzeit: 1 Monat

Projekt-Nr.: 2618 | Pan-Nr.: 112-GSA-SOS-LP5-50-GR-DA-BTC-F-10