


SCHRAFFUREN / SYMBOLE	BESCHRIEBUNG / SYMBOLE	BRANDSCHUTZSYMBOLE
[Symbol]	STÄHLBETON	[Symbol]
[Symbol]	STÄHLBETON WU	[Symbol]
[Symbol]	STÄHLBETON-FERTIGTEIL	[Symbol]
[Symbol]	MAUERWERK	[Symbol]
[Symbol]	TROCKENBAU	[Symbol]
[Symbol]	ESTRICH	[Symbol]
[Symbol]	WÄRMEDÄMMUNG-HART	[Symbol]
[Symbol]	WÄRMEDÄMMUNG-WEICH	[Symbol]
[Symbol]	DÄMMUNG AUSBAU	[Symbol]
[Symbol]	AMF AUFMERKSAMKEITSFELD	[Symbol]
[Symbol]	WD WANDDURCHBRUCH BREITE/ HÖHE IN CM	[Symbol]
[Symbol]	WD WANDDURCHBRUCH KÜRZENSCHUB IN CM	[Symbol]
[Symbol]	DD DECKENDURCHBRUCH BREITE/ LÄNGE IN CM	[Symbol]
[Symbol]	BD BODENDURCHBRUCH BREITE/ LÄNGE IN CM	[Symbol]
[Symbol]	EW ENGGANG	[Symbol]
[Symbol]	ABHÄNGENDE	[Symbol]
[Symbol]	BRH BRISTUNGSHÖHE RE Ü, OKF	[Symbol]
[Symbol]	BV BODENPLATTENVERSTÄRKUNG	[Symbol]
[Symbol]	DKF DREHAPP-FÜGEL	[Symbol]
[Symbol]	DV DECKENVERSPRÜNG	[Symbol]
[Symbol]	FF FERTIGFLUSSBODEN	[Symbol]
[Symbol]	FS FESTIGKEIT	[Symbol]
[Symbol]	FV FESTIGKEITSLASUNG	[Symbol]
[Symbol]	HO HOLZ	[Symbol]
[Symbol]	LRH LICHTLE RAUMHÖHE	[Symbol]
[Symbol]	LQ LÜFTUNGSQUERSCHNITT	[Symbol]
[Symbol]	o A OHNE ANFORDERUNG	[Symbol]
[Symbol]	OF OFENANSCHLUSS	[Symbol]
[Symbol]	OK OBERKANTE	[Symbol]
[Symbol]	RA RAHRACKE	[Symbol]
[Symbol]	RB ROHBAU	[Symbol]
[Symbol]	RD ROHWECKE, ohne Sturz	[Symbol]
[Symbol]	RH RAUHWÄNDIG, ohne Sturz	[Symbol]
[Symbol]	RI REIZDAMPF	[Symbol]
[Symbol]	SB SCHÜTTBREITEN	[Symbol]
[Symbol]	SO SONNENSCHUTZ	[Symbol]
[Symbol]	TU TÜR	[Symbol]
[Symbol]	UK UNTERKANTE	[Symbol]
[Symbol]	UZ UNTERZUG	[Symbol]
[Symbol]	UZ ÜBERZUG	[Symbol]
[Symbol]	VK VORDERKANTE	[Symbol]
[Symbol]	DRUCKKNOPFWEIDER	[Symbol]
[Symbol]	FEUERLÖSCHER	[Symbol]
[Symbol]	WANDHYDRANT	[Symbol]
[Symbol]	RAUCH- UND WÄRMENZUG	[Symbol]
[Symbol]	FLUCHTRICHTUNG, 1. RETTUNGSWEG	[Symbol]
[Symbol]	FLUCHTRICHTUNG, 2. RETTUNGSWEG	[Symbol]
[Symbol]	FEUERHEMMENDE TÜR	[Symbol]
[Symbol]	FEUERBESTÄNDIGE TÜR	[Symbol]
[Symbol]	DICHT SCHLIESSEND	[Symbol]
[Symbol]	RAUCHDICHT	[Symbol]
[Symbol]	SELBSTSCHLIESSENDE TÜR	[Symbol]
[Symbol]	NOTAUSGANG	[Symbol]
[Symbol]	TÜR/FENSTER MIT NOTAUSGANGSVERSCHLUSS (ODER NICHT ABSCHLIESSBAR)	[Symbol]
[Symbol]	VGL. BRANDSCHUTZKONZEPT	[Symbol]

**HINWEISE:** Alle Maße sind von den Ausführenden verantwortlich zu prüfen. Abweichungen und Unstimmigkeiten jeglicher Art sind vor der Ausführung der Bauleistung mitzuteilen. Der Plan gilt nur in Zusammenhang mit der Statik und den entsprechenden Schalplänen. Sämtliche Höhenangaben beziehen sich auf +0.00 bzw. m 0 NN.

Index	Änderung	Bereiter	Datum
01	Anliegen 1/7 Dach	im	21.03.22
02	Dachfläche in Aug. TSA angeg. Freigabe Aufbau	im	08.03.22
03	in Aug. Abwasser- und Planung Erweiterung angeg. i.a. Reduzierung Abfall, Gefälle, Speise, TSA-Anlagen in Abz. TSA-Planer angeg. Sanierungsang.	im	04.02.22
04	Fassadenbau, angeg.	im	07.12.21
05	Dachflächen in HS aktual. S-D aktual. + veränd. struktureller Planung als Grundlage für die Schalplanung	im	07.08.21
06	in Aug. Baubereitstellung abge- Stahlbau aktualisat. Beratung angeg.	im	07.08.21

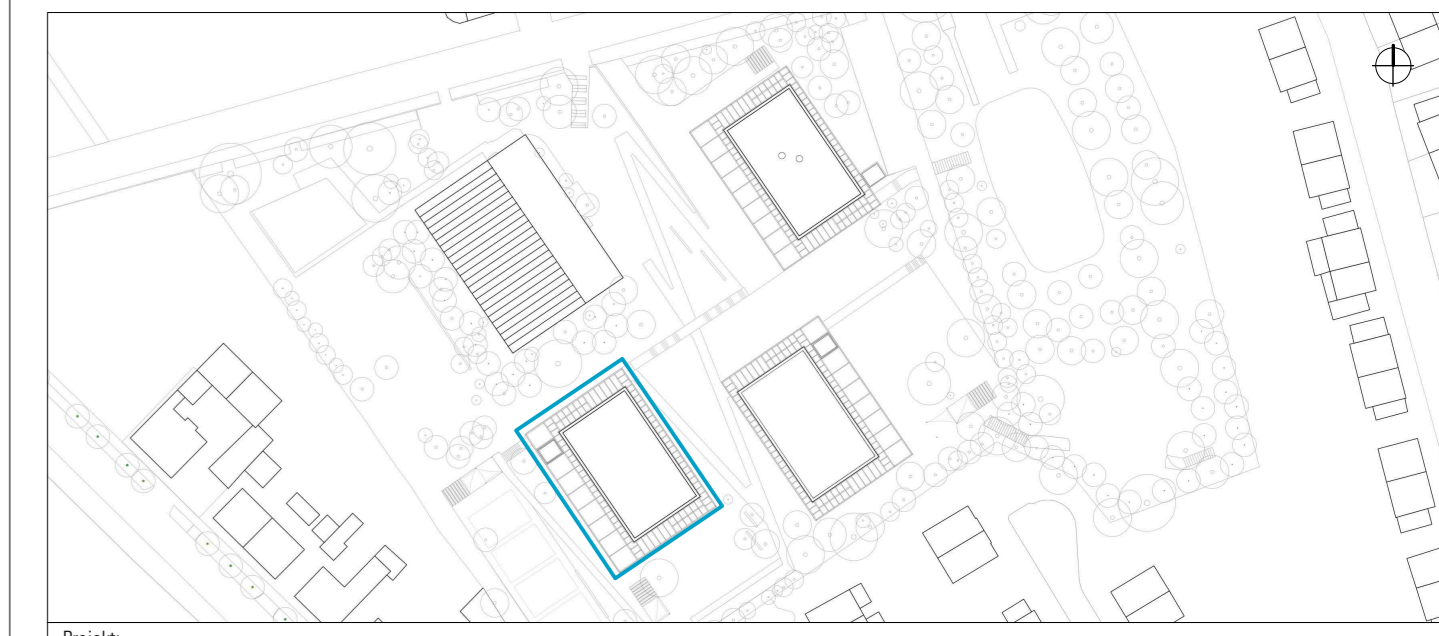

Projekt:  
**SCHULBAU OPEN SOURCE**  
Neubau Schule am Hartwege 2 - 99425 Weimar

Planinhalt:  
**AUSFÜHRUNGSPLANUNG**  
**BTC Lerhaus 1-9 | Dachaufsicht**

Kooperationspartner:  
IBA Thüringen  
Auenstrasse 9, 99510 Apolda

Montag Stiftung Jugend und Gesellschaft  
Adenauerallee 127, 53113 Bonn

Bauherrschaft:  
Stadt Weimar  
Schwermerstraße 17  
99423 Weimar

weimar  
Kulturstadt Europas

Entwurfteam:  
gernot schule : architektur GmbH  
Vorgebergstraße 338  
50969 Köln

gernot schule : architektur  
GmbH

Umschreibt Bauherrnseite

Format	Maßstab	Erstellt am	Erstellt von	Status	Index Nr.	Index von
ISO AD	1:50	27.08.2020	LF / NM	Freigabe Rohbau	07	21.03.2022
Projekt Nr.	Plan-Nr.	112-GSA-SOS-LP5-50-GR-DA-BTC-F-07				
2618						