SCHULBAU OPEN SOURCE

Montag Stiftung Jugend und Gesellschaft | SOS Weimar | 2021

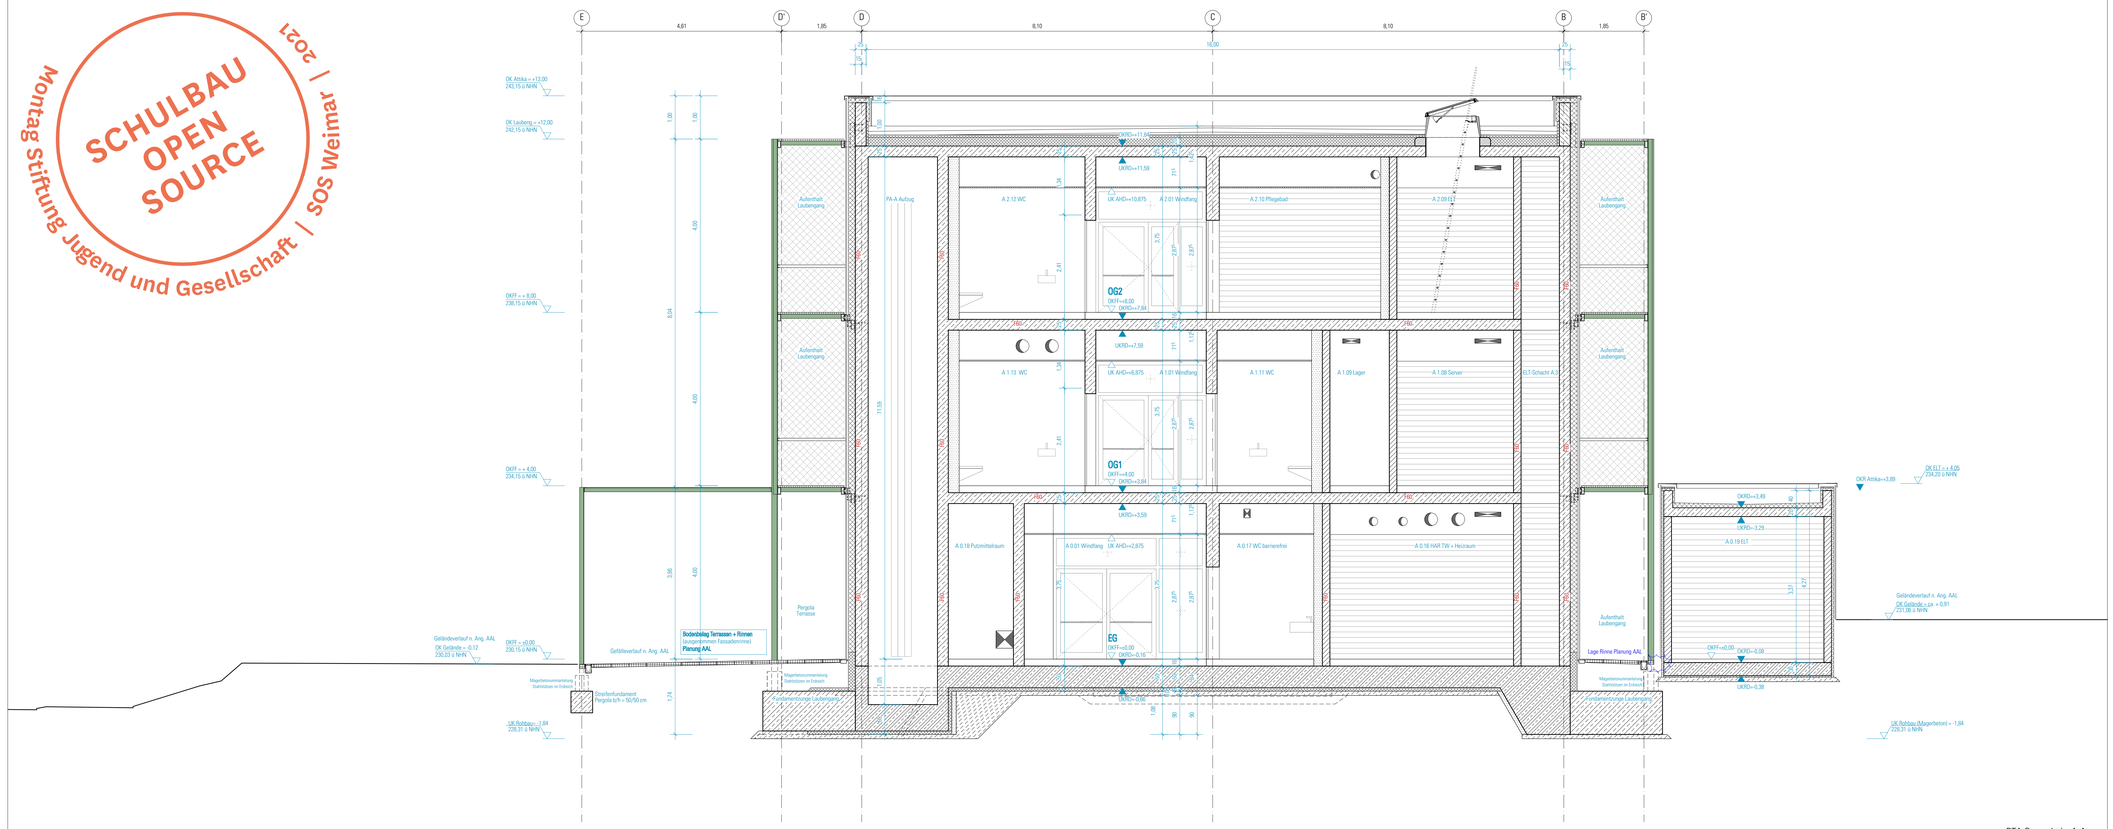

BTA Querschnitt A-A

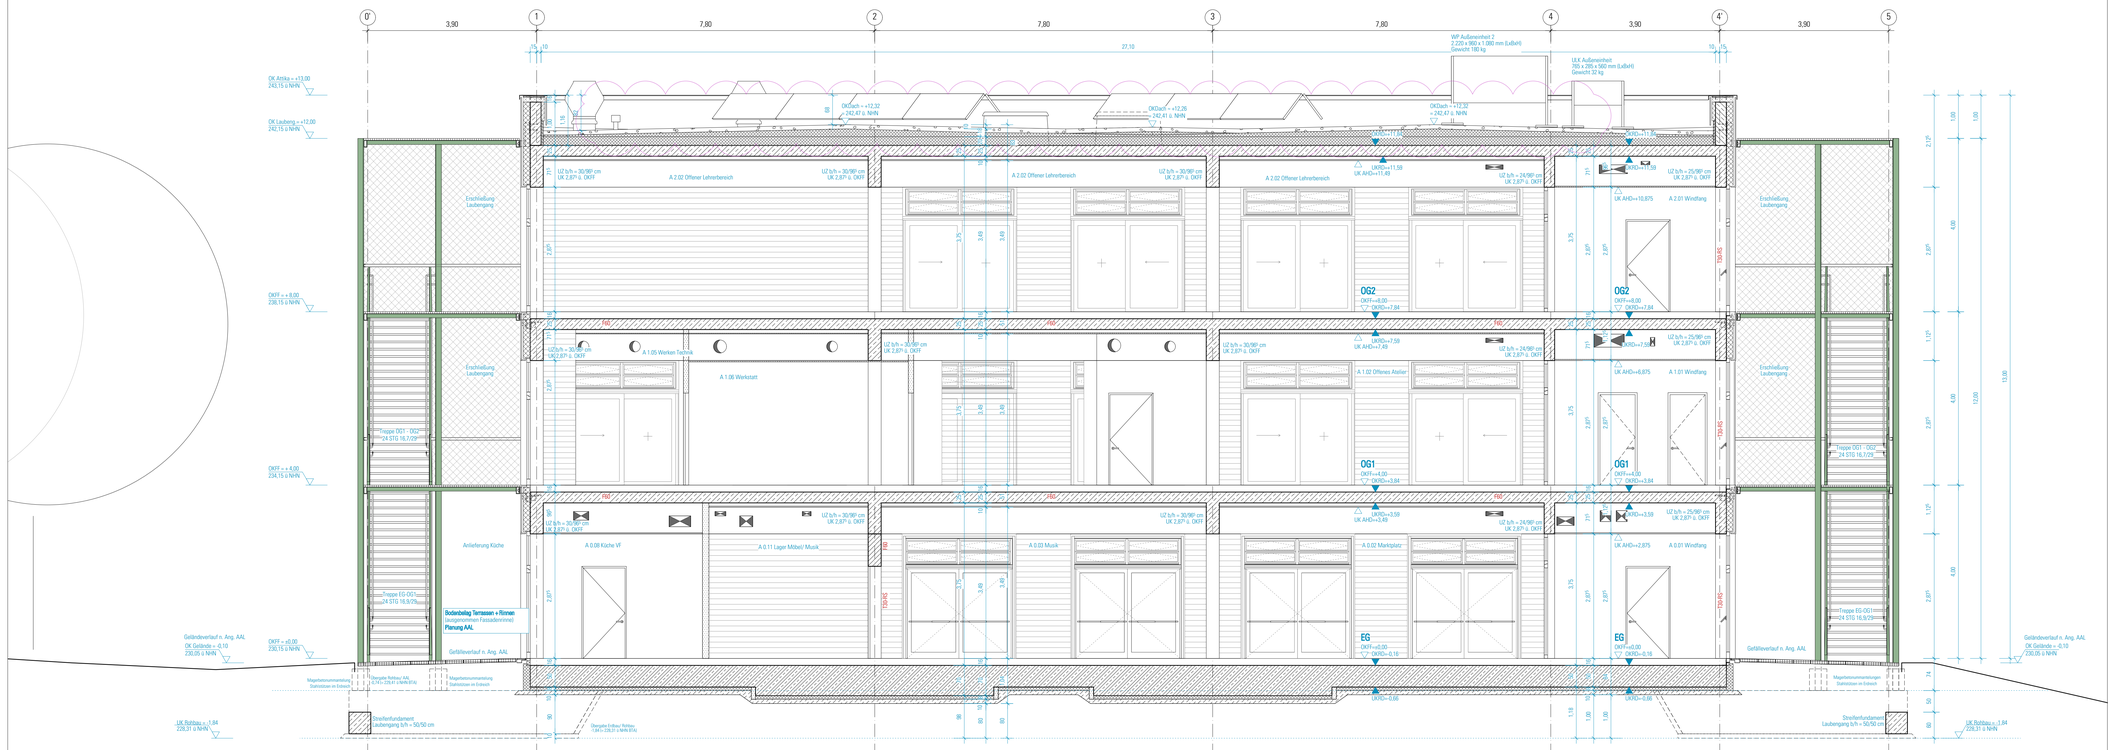

BTA Längsschnitt B-B

HINWEISE: Alle Maße sind von den Ausführenden verantwortlich zu prüfen. Abweichungen und Unstimmigkeiten jeglicher Art sind vor der Ausführung der Bauleitung mitzuteilen. Der Plan gilt nur in Zusammenhang mit der Statik und den entsprechenden Schalplänen. Sämtliche Höhenangaben beziehen sich auf ± 0,00 bzw. m ü.NN.

Index	Änderung	Bearbeiter	Datum
10	Anlagen UI Dach	sw	21.03.22
09	Brandschutz Dach korrig. (Keine Anforderung);	az	21.03.22
08	Freigabe Rohbau; s. auch Indexwolken im Plan	az	09.03.22
07	Planung Stahlbau, Treppj, Fassade, Außentüren + Fenster, Dach integr.; Gründung angep. (Lage Streifenfundamente) Texte/ Bemaßung angep.(korrig., SnD nachrichtl. dargestl., s. auch Indexwolken im Plan	az	04.02.22
06	Fassadenaufbau angepasst	az	07.12.21
05	Dachaufbauten HLS aktualis.; Höhe Fluchttüren angep.; rohbauhöhe Planung als Grundlage für die Schalplanung; s. auch Revisionswolken im Plan	az	01.10.21

SCHRAFFUREN / SYMBOLE

STAHLBETON
STAHLBETON VKU
STAHLBETON-FERTIGTEIL
MAUERWERK
TROCKENBAU
ESTRICH
WÄRMEDÄMMUNG-HART
WÄRMEDÄMMUNG-WEICH
DÄMMUNG-AUSBAU
AMF
AUFMERKSAMKEITSFELD
WD WANDDURCHBRUCH BREITE/ HÖHE IN CM
WD WANDDURCHBRUCH DURCHMESSER IN CM
DD DECKENDURCHBRUCH BREITE/ LÄNGE IN CM
BD BODENDURCHBRUCH BREITE/ LÄNGE IN CM

BESCHRIFTUNG / SYMBOLE

EINGANG
AHD ABHANGDECKE
AK AUSSENKANTE
BRH BRÜSTUNGSHÖHE RB Ü. OKFF
BV BODENPLATTENVERSTÄRKUNG
DKF DREH-KIPP-FLÜGEL
DV DECKENVERSPRUNG
FF FERTIGFUßBODEN
FS FERTIGSTURZ
FV FESTVERGLASUNG
HO HOLZ
LRH LICHTE RAUMHÖHE
LÜ LÜFTUNGSQUERSCHNITT
o.A. OHNE ANFORDERUNG
ÖF ÖFFNUNGSFLÜGEL
OK OBERKANTE
RA ROHRACHSE
RB ROHBAU
RD ROHDECKE, ohne Sturz
RH RAUMHOCH, ohne Sturz
RR REGENROHR
SB SICHTBETON
SO SONNENSCHUTZ
TU TÜR
UK UNTERKANTE
UZ UNTERZUG
UEZ ÜBERZUG
VK VORDERKANTE

BRANDSCHUTZSYMBOLE

DRUCKKNOPFMELDER
FEUERLÖSCHER
WH WANDHYDRANT
RWA RAUCH- UND WÄRMEABZUG
FLUCHTRICHTUNG, 1. RETTUNGSWEG
FLUCHTRICHTUNG, 2. RETTUNGSWEG
T30 FEUERHEMMENDE TÜR
T90 FEUERBESTÄNDIGE TÜR
D DICHT SCHLIESSEND
R RAUCHDICHT
S SELBSTSCHLIESSENDE TÜR
NA NOTAUSGANG
P TÜR/FENSTER MIT NOTAUSGANGVERSCHLUSS (ODER NICHT ABSCHLIESSBAR)
VGL. BRANDSCHUTZKONZEPT

ÄNDERUNGSWOLKEN

ÄNDERUNGSWOLKE ZUM LETZTEN INDEX
KLÄRUNGSHINWEIS

TGA-ELEMENTE

DETAILSCHNITTNUMMER A
SCHNITTNUMMER 1
OKFF = ±0,00 OKRD = -0,16
HÖHENKOTE FERTIGMAß
HÖHENKOTE ROHBAUMAß

TÜRBEZEICHNUNG

IT.03.02 D I oA — INNENTÜR GEBÄUDE/GESCH.TÜRNR BRANDSCHUTZ I SCHALLSCHUTZ
1.01 / 2.13 — TÜRBREITE RB / TÜRHÖHE RB ÜBER OK FF

Projekt:
SCHULBAU OPEN SOURCE
Neubau Schule am Hartwege 2 - 99425 Weimar

Planinhalt:
AUSFÜHRUNGSPLANUNG
BTA Gemeinschaftshaus | Schnitt A-A | Schnitt B-B

Kooperationspartner:
IBA Thüringen
Auenstrasse 5, 99510 Apolda

Montag Stiftung Jugend und Gesellschaft
Adenauerallee 127, 53113 Bonn

Bauherrenschaft:
Stadt Weimar
Schwanseestraße 17
99423 Weimar

weimar Kulturstadt Europas

Unterschrift Bauherrenschaft

Entwurfsverfasser:
gernot schulz : architektur GmbH
Vorgebirgstraße 338
50969 Köln

gernot schulz : architektur GmbH

Unterschrift Entwurfsverfasser

Format:	Maßstab:	Erstellt am:	Erstellt von:	Status:	Index Nr.:	Index vom:
ISO A0	1:50	13.08.2020	LF	Freigabe Rohbau	10	21.03.2022

Projekt-Nr.: 2018

Plan-Nr.: **201-BSA-SOS-LP5-50-SN-AB-BTA-F-10**