SCHULBAU OPEN SOURCE | Montag Stiftung Jugend und Gesellschaft | SOS Weimar | 2021

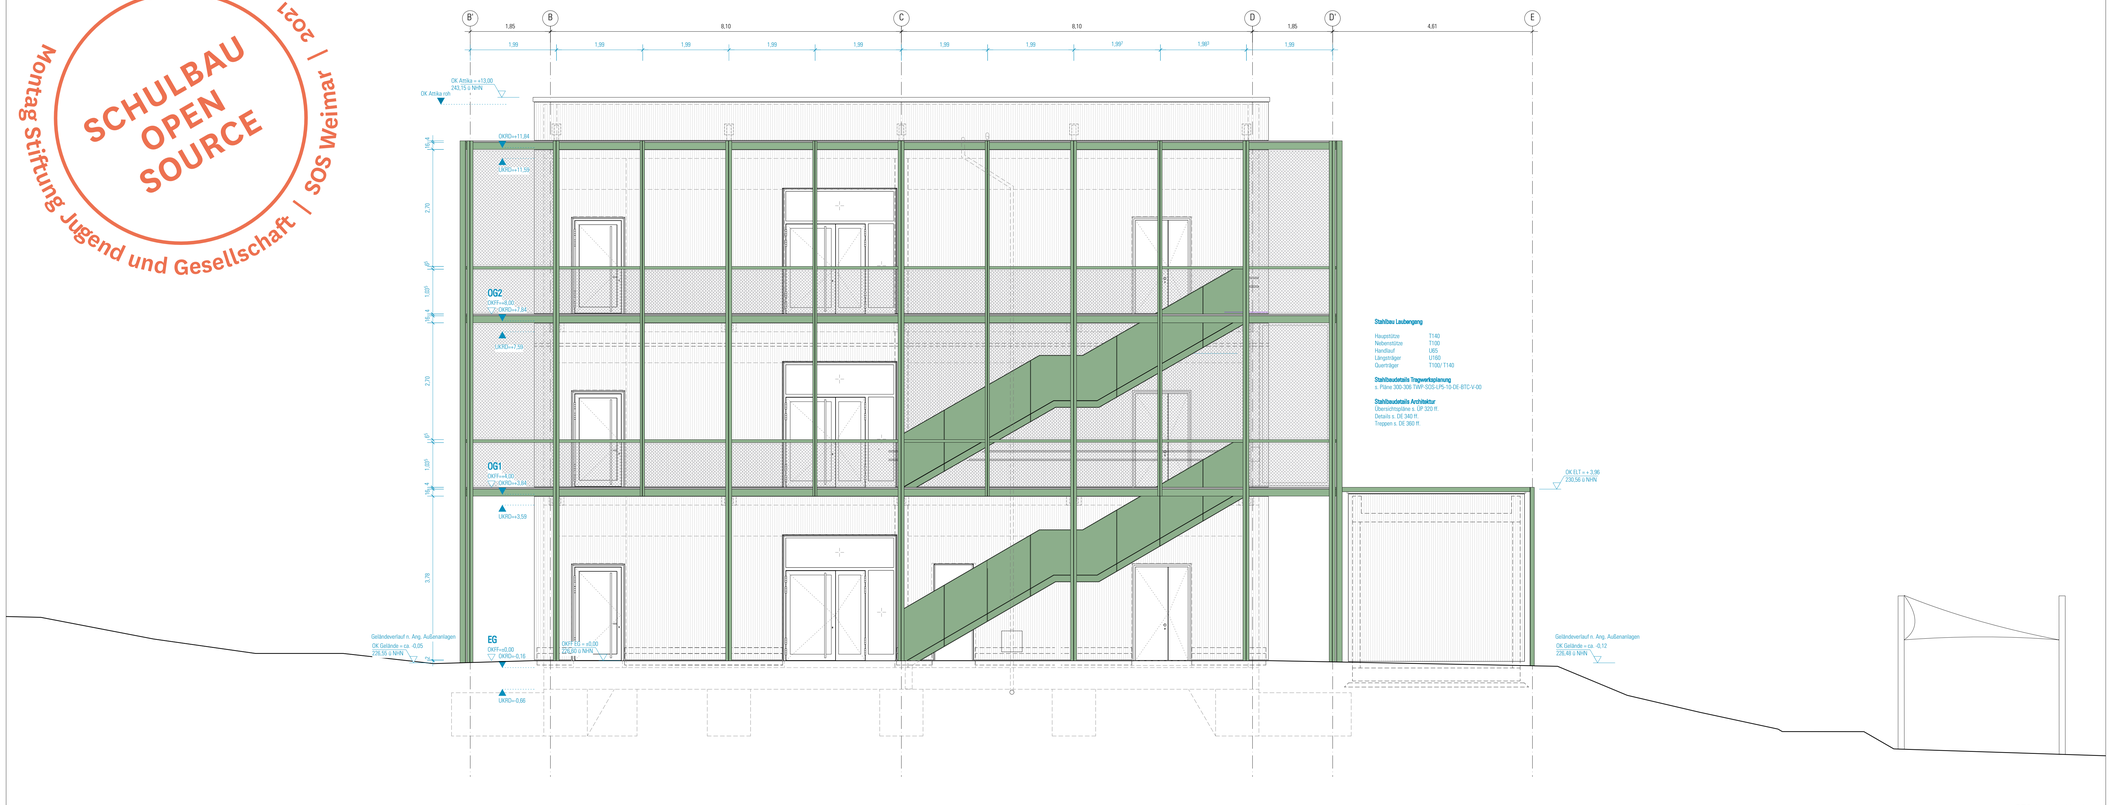


BTC Ansicht Nord

BTC Ansicht Ost

**SCHRAFFUREN / SYMBOLE**

- STAHLBETON
- STAHLBETON WU
- STAHLBETON-FERTIGTEIL
- MAUERWERK
- TROCKENBAU
- ESTRICH
- WÄRMEDÄMMUNG-HART
- WÄRMEDÄMMUNG-WEICH
- DÄMMUNG-AUSBAU
- AMF AUFMERKSAMKEITSFELD
- WD WANDDURCHBRUCH BREITE/ HÖHE IN CM
- WD WANDDURCHBRUCH DURCHMESSER IN CM
- DD DECKENDURCHBRUCH BREITE/ LÄNGE IN CM
- BD BODENDURCHBRUCH BREITE/ LÄNGE IN CM

**BESCHRIFTUNG / SYMBOLE**

- EINGANG
- AHD ABHANGSDECKE
- AK AUSSENKANTE
- BRH BRÜSTUNGSHÖHE RB Ü. OKFF
- BV BODENPLATTENVERSTÄRKUNG
- DKF DREH-KIPP-FLÜGEL
- DV DECKENVERSPRUNG
- FF FERTIGFUßBODEN
- FS FERTIGSTURZ
- FV FESTVERGLASUNG
- HO HOLZ
- LRH LICHTE RAUMHÖHE
- LÜ LÜFTUNGSQUERSCHNITT OHNE ANFORDERUNG
- o.A.
- ÖF ÖFFNUNGSFLÜGEL
- OK OBERKANTE
- RA ROHRACHSE
- RB ROHBAU
- RD ROHDECKE, ohne Sturz
- RH RAUMHOCH, ohne Sturz
- RR REGENROHR
- SB SICHTBETON
- SO SONNENSCHUTZ
- TU TÜR
- UK UNTERKANTE
- UZ UNTERZUG
- UEZ ÜBERZUG
- VK VORDERKANTE

**BRANDSCHUTZSYMBOLE**

- DRUCKKNOPFMELDER
- FEUERLÖSCHER
- WH WANDHYDRANT
- RWA RAUCH- UND WÄRMEABZUG
- FLUCHTRICHTUNG, 1. RETTUNGSWEG
- FLUCHTRICHTUNG, 2. RETTUNGSWEG
- T30 FEUERHEMMENDE TÜR
- T90 FEUERBESTÄNDIGE TÜR
- D DICHT SCHLIESSEND
- R RAUCHDICHT
- S SELBSTSCHLIESSENDE TÜR
- NA NOTAUSGANG
- P TÜR/FENSTER MIT NOTAUSGANGVERSCHLUSS (ODER NICHT ABSCHLIESSBAR)

VGL. BRANDSCHUTZKONZEPT

**ÄNDERUNGSWOLKEN**

ÄNDERUNGSWOLKE ZUM LETZTEN INDEX

KLÄRUNGSHINWEIS

**TGA-ELEMENTE**

**DETAILSCHNITTNUMMER**

A

**SCHNITTNUMMER**

1

OKFF = ±0,00
OKRD = -0,16

HÖHENKOTE FERTIGMAß

HÖHENKOTE ROHBAUMAß

**TÜRBEZEICHNUNG**

- 01.03 / DS — GEBÄUDE/GESCH.TÜRNUMMER, BRANDSCHUTZANFORDERUNG
- 1.01 / 2.13 — TÜRBREITE RB / TÜRHÖHE RB ÜBER OK FF

**WANDAUSSPARUNG FENSTERLAIBUNG**

Wandaussparung Fensterlaibung a/b/c: b+x cm — WANDAUSSPARUNG a/b/c: SEITL./UNTEN/OBEN (cm) t: TIEFE UMLAUFEND (cm)

- 14/14/26 HO-LAIBUNG MIT SO
- 14/14/14 HO-LAIBUNG OHNE SO
- 18/18/18 SB-LAIBUNG OHNE SO

**HINWEISE:** Alle Maße sind von den Ausführenden verantwortlich zu prüfen. Abweichungen und Unstimmigkeiten jeglicher Art sind vor der Ausführung der Bauleitung mitzuteilen. Der Plan gilt nur in Zusammenhang mit der Statik und den entsprechenden Schalplänen. Sämtliche Höhenangaben beziehen sich auf ± 0,00 bzw. m ü.NN.

| Index | Änderung | Bearbeiter | Datum |
|---|---|---|---|
| | | | |
| | | | |
| | | | |
| | | | |
| | | | |
| | | | |
| 03 | Anlagen Lv Dach | zw | 21.03.22 |
| 02 | Freigabe Rohbau; | az | 09.03.22 |
| 01 | Anlage zum LV Stahlbau | az | 04.02.22 |

Projekt:
**SCHULBAU OPEN SOURCE**
Neubau Schule am Hartwege 2 - 99425 Weimar

Planinhalt:
AUSFÜHRUNGSPLANUNG
**Lernhaus 1-9 | Ansicht Nord | Ansicht Ost - Stahlbau**

Kooperationspartner:
IBA Thüringen
Auenstrasse 9, 99510 Apolda

Montag Stiftung Jugend und Gesellschaft
Adenauerallee 127, 53113 Bonn

Bauherrenschaft:
Stadt Weimar
Schwanseestraße 17
99423 Weimar

weimar Kulturstadt Europas

Unterschrift Bauherrenschaft

Entwurfsverfasser:
gernot schulz : architektur GmbH
Vorgebirgstraße 338
50969 Köln

gernot schulz : architektur GmbH

Unterschrift Entwurfsverfasser

| Format: | Maßstab: | Erstellt am: | Erstellt von: | Status: | Index Nr.: | Index vom: |
|---|---|---|---|---|---|---|
| ISO A0 | 1:50 | 20.01.2022 | SW/ az | Freigabe Rohbau | 03 | 21.03.2022 |

Projekt-Nr.: 2818

Plan-Nr.: **231-GSA-SOS-LP5-50-AN-NO-BTC-F-03**