SCHULBAU OPEN SOURCE

Montag Stiftung Jugend und Gesellschaft | SOS Weimar | 2021

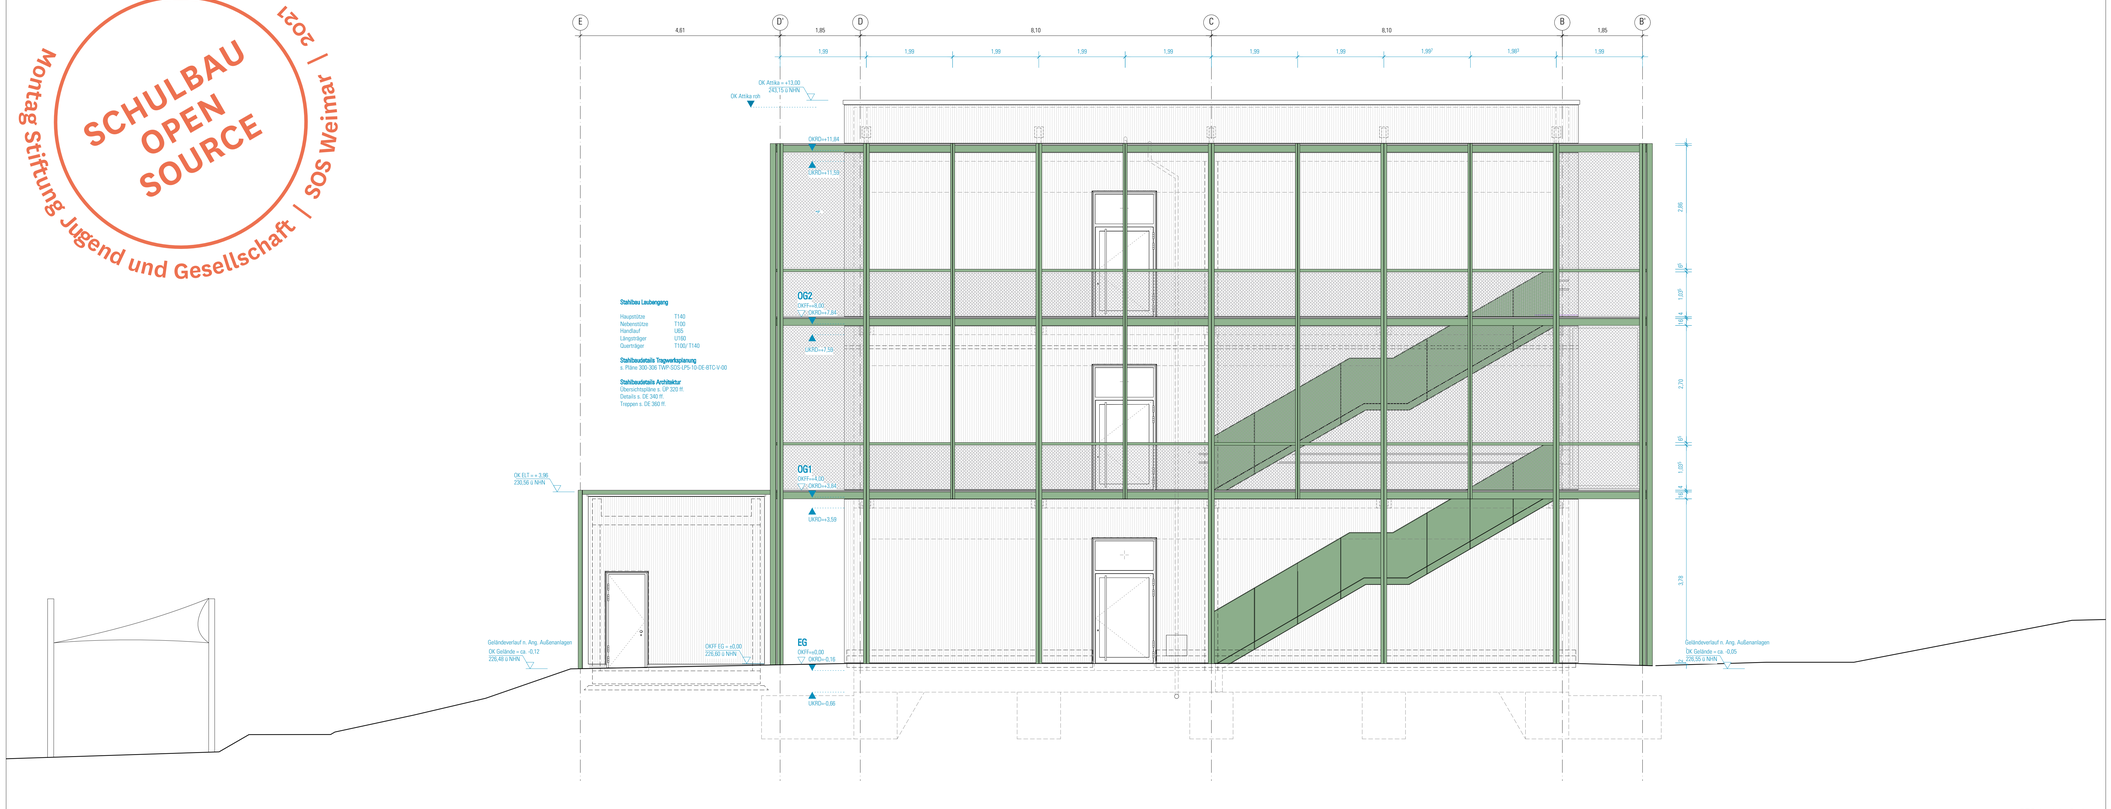

BTC Ansicht Süd

DARSTELLUNG ANSICHT
OHNE PERGOLA + ELT-BOX

BTC Ansicht West

SCHRAFFUREN / SYMBOLE

- STAHLBETON
- STAHLBETON WU
- STAHLBETON-FERTIGTEIL
- MAUERWERK
- TROCKENBAU
- ESTRICH
- WÄRMEDÄMMUNG-HART
- WÄRMEDÄMMUNG-WEICH
- DÄMMUNG-AUSBAU
- AMF AUFMERKSAMKEITSFELD
- WD WANDDURCHBRUCH BREITE/ HÖHE IN CM
- WD WANDDURCHBRUCH DURCHMESSER IN CM
- DD DECKENDURCHBRUCH BREITE/ LÄNGE IN CM
- BD BODENDURCHBRUCH BREITE/ LÄNGE IN CM

BESCHRIFTUNG / SYMBOLE

- EINGANG
- AHD ABHANGSDECKE
- AK AUSSENKANTE
- BRH BRÜSTUNGSHÖHE RB Ü. OKFF
- BV BODENPLATTENVERSTÄRKUNG
- DKF DREH-KIPP-FLÜGEL
- DV DECKENVERSPRUNG
- FF FERTIGFUßBODEN
- FS FERTIGSTURZ
- FV FESTVERGLASUNG
- HO HOLZ
- LRH LICHTE RAUMHÖHE
- LÜ LÜFTUNSQUERSCHNITT o.A. OHNE ANFORDERUNG
- ÖF ÖFFNUNGSFLÜGEL
- OK OBERKANTE
- RA ROHRACHSE
- RB ROHBAU
- RD ROHDECKE, ohne Sturz
- RH RAUMHOCH, ohne Sturz
- RR REGENROHR
- SB SICHTBETON
- SO SONNENSCHUTZ
- TU TÜR
- UK UNTERKANTE
- UZ UNTERZUG
- UEZ ÜBERZUG
- VK VORDERKANTE

BRANDSCHUTZSYMBOLE

- DRUCKKNOPFMELDER
- FEUERLÖSCHER
- WH WANDHYDRANT
- RWA RAUCH- UND WÄRMEABZUG
- FLUCHTRICHTUNG, 1. RETTUNGSWEG
- FLUCHTRICHTUNG, 2. RETTUNGSWEG
- T30 FEUERHEMMENDE TÜR
- T90 FEUERBESTÄNDIGE TÜR
- D DICHT SCHLIESSEND
- R RAUCHDICHT
- S SELBSTSCHLIESSENDE TÜR
- NA NOTAUSGANG
- P TÜR/FENSTER MIT NOTAUSGANGVERSCHLUSS (ODER NICHT ABSCHLIESSBAR)

VGL. BRANDSCHUTZKONZEPT

ÄNDERUNGSWOLKEN

ÄNDERUNGSWOLKE ZUM LETZTEN INDEX

KLÄRUNGSHINWEIS

TGA-ELEMENTE

- DETAILSCHNITTNUMMER A
- SCHNITTNUMMER 1
- OKFF = ±0,00 / OKRD = -0,16
- HÖHENKOTE FERTIGMAß
- HÖHENKOTE ROHBAUMAß

TÜRBEZEICHNUNG

- 01.03 / DS — GEBÄUDE/GESCH.TÜRNUMMER / BRANDSCHUTZANFORDERUNG
- 1.01 / 2.13 — TÜRBREITE RB / TÜRHÖHE RB ÜBER OK FF

WANDAUSSPARUNG FENSTERLAIBUNG

Wandaussparung Fensterlaibung a/b/c 5=x/cm

- WANDAUSSPARUNG a/b/c: SEITL./UNTEN/OBEN (cm)
- t: TIEFE UMLAUFEND (cm)
- 14/14/26 HO-LAIBUNG MIT SO
- 14/14/14 HO-LAIBUNG OHNE SO
- 18/18/18 SB-LAIBUNG OHNE SO

HINWEISE: Alle Maße sind von den Ausführenden verantwortlich zu prüfen. Abweichungen und Unstimmigkeiten jeglicher Art sind vor der Ausführung der Bauleitung mitzuteilen. Der Plan gilt nur in Zusammenhang mit der Statik und den entsprechenden Schalplänen. Sämtliche Höhenangaben beziehen sich auf ± 0,00 bzw. m ü.NN.

Index	Änderung	Bearbeiter	Datum
03	Anlagen LV Dach	zee	21.03.22
02	Freigabe Rohbau;	az	09.03.22
01	Anlage zum LV Stahlbau	az	04.02.22

Projekt:
SCHULBAU OPEN SOURCE
Neubau Schule am Hartwege 2 - 99425 Weimar

Planinhalt:
AUSFÜHRUNGSPLANUNG
Lernhaus 1-9 | Ansicht Süd | Ansicht West - Stahlbau

Kooperationspartner:
IBA Thüringen
Auenstrasse 9, 99510 Apolda

Montag Stiftung Jugend und Gesellschaft
Adenauerallee 127, 53113 Bonn

Bauherrenschaft:
Stadt Weimar
Schwanseestraße 17
99423 Weimar

weimar Kulturstadt Europas

Unterschrift Bauherrenschaft

Entwurfsverfasser:
gernot schulz : architektur GmbH
Vorgebirgstraße 338
50969 Köln

gernot schulz : architektur GmbH

Unterschrift Entwurfsverfasser

Format:	Maßstab:	Erstellt am:	Erstellt von:	Status:	Index Nr.:	Index vom:
ISO A0	1:50	20.01.2022	SW/ az	Freigabe Rohbau	03	21.03.2022

Projekt-Nr.: 2818

Plan-Nr.: **2.32-GSA-SOS-LP5-50-AN-SW-BTC-F-03**