

BTB Ansicht Nord




DARSTELLUNG ANSICHT
OHNE PERGOLA + ELT-BOX

BTB Ansicht Ost

SCHRAFFUREN / SYMBOLE	BESCHRIFTUNG / SYMBOLE	BRANDSCHUTZSYMBOLE	
	STAHLBETON		DRUCKKNOPFMELDER
	STAHLBETON WU		FEUERLÖSCHER
	STAHLBETON-FERTITIEGEL		WANDHYDRANT
	MAUERWERK		RAUCH- UND WÄRMEABZUG
	TROCKENBAU		FLUCHTRICHTUNG, 1. RETTUNGSWEG
	ESTRICH		FLUCHTRICHTUNG, 2. RETTUNGSWEG
	WÄRMEDÄMMUNG-HART		FEUERHEMMENDE TÜR
	WÄRMEDÄMMUNG-WEICH		FEUERBESTÄNDIGE TÜR
	DÄMMUNG-AUSBAU		DICHT SCHLIESSEND
	AMF AUFMERKSAMKEITSFELD		RAUCHDICHT
	WD WANDDURCHBRUCH BREITE / HÖHE IN CM		SELBSTSCHLIESSENDE TÜR
	WD WANDDURCHBRUCH DURCHMESSER IN CM		NOTAUSGANG
	DD DECKENDURCHBRUCH BREITE / LÄNGE IN CM		TÜR/FENSTER MIT NOTAUSGANGSSCHLOSS (ODER NICHT ABSCHLIEßBAR)
	BD BODENDURCHBRUCH BREITE / LÄNGE IN CM		VGL BRANDSCHUTZKONZEPT
ÄNDERUNGSWOLKEN		TÜRBEZCHRIFTUNG	
	ÄNDERUNGSWOLKE ZUM LETZTEN INDEX		DETAILSCHNITTNUMMER
	KLÄRUNGSCHNEIS		SCHNITTNUMMER
TOA-ELEMENTE			HÖHENKOTE FERTIGMAß
			HÖHENKOTE ROHMAß
			KARTE

HINWEIS: Alle Maße sind von den Ausführenden verantwortlich zu prüfen. Abweichungen und Unstimmigkeiten jeglicher Art sind vor der Ausführung der Bauleitung mitzuteilen. Der Plan gilt nur in Zusammenhang mit der Statik und den entsprechenden Schalplänen. Sämtliche Höhenangaben beziehen sich auf $\pm 0,00$ bzw. m ü. NN.

Index	Änderung	Bearbeiter	Datum
07	Position Schloßkasten Aufhängelager	sw	14.08.23
08	Position Schloßkasten Aufhängelager	sw	14.08.23
09	Einbauecke Treppentritt verändert, Treppentritt in T10 verändert	sw	21.07.23
04	Einbauecke Treppentritt, Stützträger Treppentritt gem. Vorkplanung Treppentritt, allgemeine Überarbeitung	sw	21.07.23
03	Einbauecke Treppentritt, Stützträger Treppentritt gem. Vorkplanung Treppentritt, allgemeine Überarbeitung	sw	21.07.23
02	Freigeige Rohbau	st	08.03.22

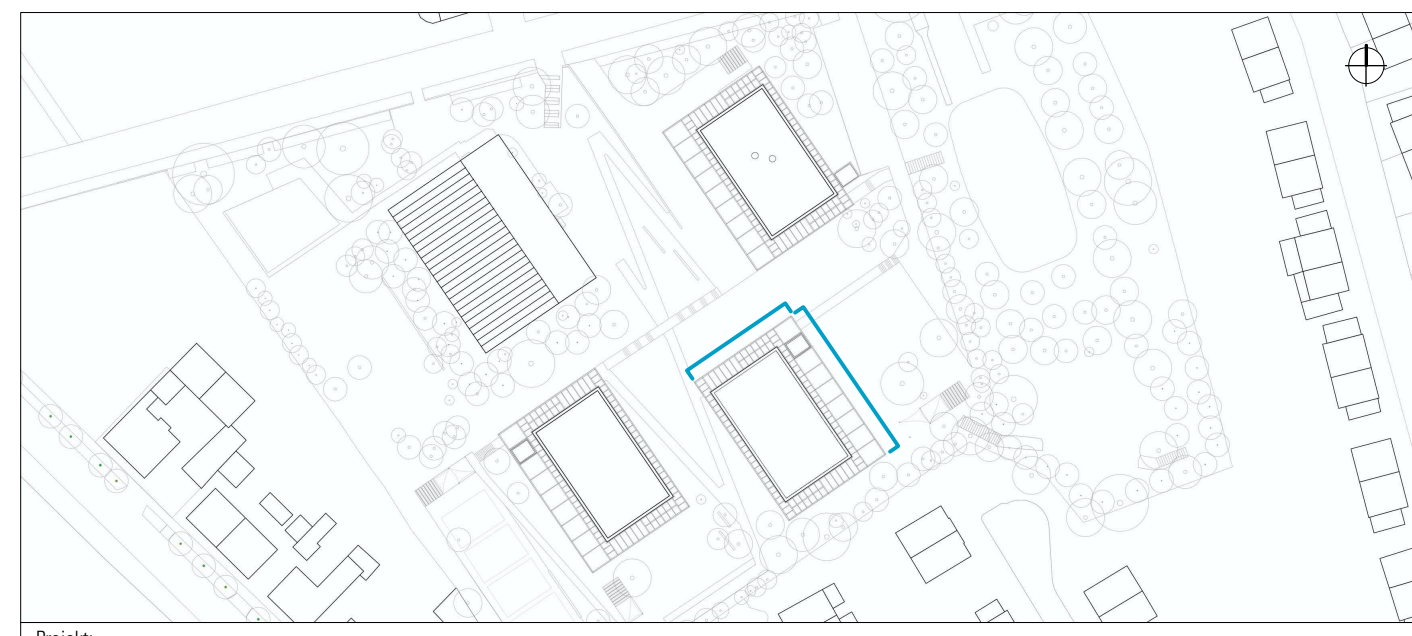

Projekt:
SCHULBAU OPEN SOURCE
Neubau Schule am Hartwege 2 - 99425 Weimar

Planinhalt:
AUSFÜHRUNGSPLANUNG
BTB Lernhaus Oberstufe | Ansicht Nord | Ansicht Ost - Stahlbau gestrichelt

Kooperationspartner:
IBA Thüringen
Auerstrasse 9, 99510 Apolda

Bauherr:
Stadt Weimar
Schweinsstraße 17
99423 Weimar

Entwurfsvorname:
gernot schulz : architektur
Vorgebirgsstraße 338
50969 Köln

Montag Stiftung Jugend und Gesellschaft
Adenauerallee 127, 53113 Bonn

weimar
Kulturstadt Europas

Unterschrift Bauherr

Entwurfsvorname:
gernot schulz : architektur
GmbH

Unterschrift Entwurfsvorname

Format: ISO A0	Maßstab: 1:50	Erstellt am: 09.03.2022	Erstellt von: sw	Status: Freigabe	Index von: 07	Index wert: 14.08.2023
Projekt-Nr: 2618	Plan-Nr: 227-GSA-SOS-LP5-50-AN-NO-BTB-F-07					