


SCHRAFFUREN / SYMBOLE	BESCHRIFTUNG / SYMBOLE	BRANDSCHUTZSYMBOLE
STAHLBETON	▷ EINGANG	DRUCKKNÖPFLMELDER
STAHLBETON WU	AHD ABHANGEDECKE	FEUERLÖSCHER
STAHLBETON-FERTIGTEIL	AK AUSSENKANTE	WANDDYDRANT
MAUERWERK	BRÜSTUNGSHÖHE RB 0. DKFF	RWA RAUCH- UND WÄRMEABZUG
TRÖCKENBAU	BV BODENPLATTENVERSTÄRKUNG	FLUCHTROTTUNG
ESTRICH	DKF DREI-KIPP-PLÜGEL	1. RETTUNGSWEG
WÄRMEÄMMUNG-HART	DV DECKENVERSPRUNG	2. RETTUNGSWEG
WÄRMEÄMMUNG-WEICH	FF FERTIGUBODEN	T30 FEUERHEMMENDE TÜR
DÄMMUNG-AUSBAU	FS FERTIGSTURZ	D DICHT SCHLIESSEND
AMF AUFMERKSAMKEITSFELD	FV FESTVERGLASUNG	R RAUHDICH
WD WANDDURCHBRUCH BREITE / HÖHE IN CM	HO HOLZ	S SELBSTSCHLIESSENDÉ TÜR
WD WANDDURCHBRUCH DÜBELMESSER IN CM	LR LICHTE RAUMHÖHE	NA NOTAUSGANG
DD DECKENDURCHBRUCH BREITE / LÄNGE IN CM	LO DACH-UNTERSCHNITT	P DURFEN NICHT MIT NOTAUSGANGSANSCHLUSS (ODER NICHT ABSCHLIESSEND)
BD BODENDURCHBRUCH BREITE / LÄNGE IN CM	OF DACH-ANFÜHRUNG	VGL. BRANDSCHUTZKONZEPT

HINWEISE: Alle Maße sind von den Ausführenden verantwortlich zu prüfen. Abweichungen und Unstimmigkeiten jeglicher Art sind vor der Ausführung der Bauleitung mitzuteilen. Der Plan gilt nur in Zusammenhang mit der Statik und den entsprechenden Schaltplänen. Sämtliche Höhenangaben beziehen sich auf ± 0,00 bzw. m ü. NN.

Index	Änderung	Bearbeiter	Datum
05	Betonblöcke in EG ergänzt	sw	31.07.23
04	Einbauteile hinzugefügt; Stofflagen Trapezblech gem. Werkplanung festgeschrieben, allgemeine Überarbeitung	sw	21.06.23
03	Anlagen U Dach	sw	21.06.23
02	Freigabe Rohbau:	az	08.06.22
01	Anlage zum LV Stahlbau	az	04.06.22

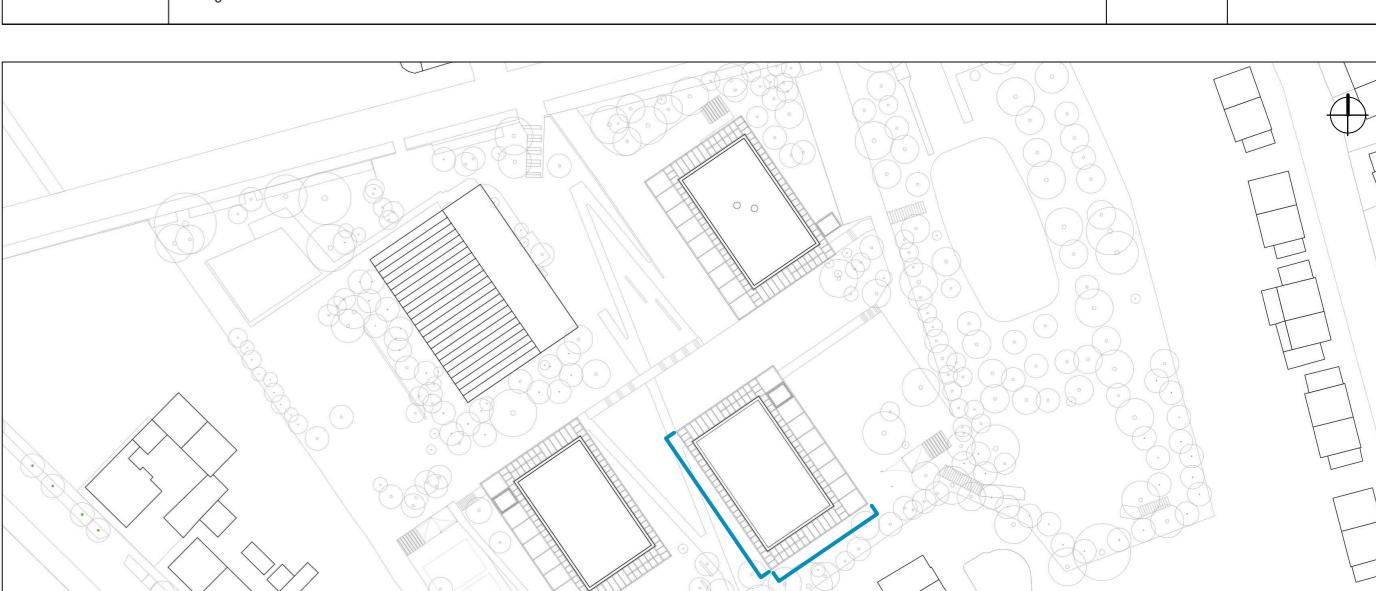

Projekt: SCHULBAU OPEN SOURCE
Neubau Schule am Hartwege 2 - 99425 Weimar

Planinhalt: AUSFÜHRUNGSPLANUNG
BTB Lernhaus Oberstufe | Ansicht Süd | Ansicht West - Stahlbau gestrichelt

Kooperationspartner:
IBA Thüringen
Auenstraße 9, 99510 Apolda

Montag Stiftung Jugend und Gesellschaft
Adenauerallee 127, 53113 Bonn

Bauherrschaft:
Stadt Weimar
Schwanenstraße 17
99423 Weimar

Entwurfsvorleser:
gernot schulz · architektur GmbH
Vorgebirgsstraße 338
50969 Köln

Umschrift Bauherrschaft

Umschrift Entwurfsvorleser

Format: ISO A0

Maßstab: 1:50

Erstellt am: 21.03.2022

Erstellt von: sw

Status: Freigabe

Index Nr.: 05

Format-Nr.: 228-GSA-SOS-LP5-50-AN-SW-BTB-F-05

Projekt-Nr.: 2618

Pan-Nr.: 228-GSA-SOS-LP5-50-AN-SW-BTB-F-05

Erstellt am: 31.07.2023

Erstellt von: gernot schulz · architektur

GmbH

Umschrift Entwurfsvorleser

Umschrift Bauherrschaft

Umschrift Entwurfsvorleser</