SCHULBAU OPEN SOURCE

Montag Stiftung Jugend und Gesellschaft | SOS Weimar | 2021

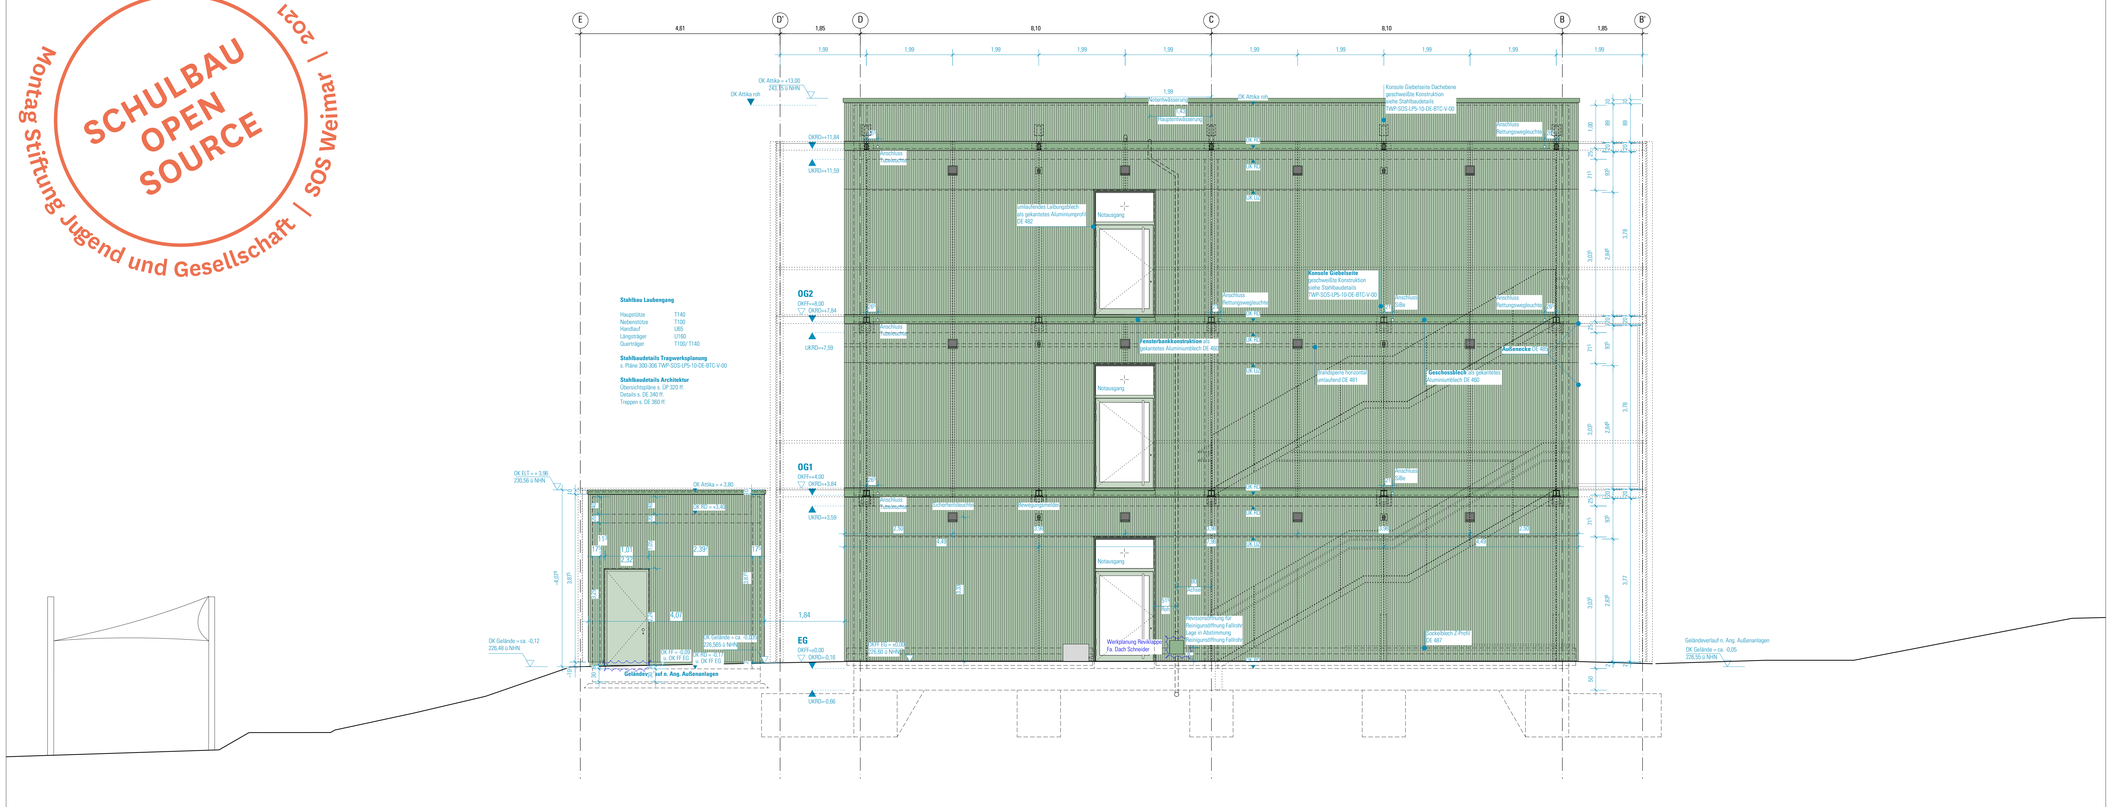

BTC Ansicht Süd

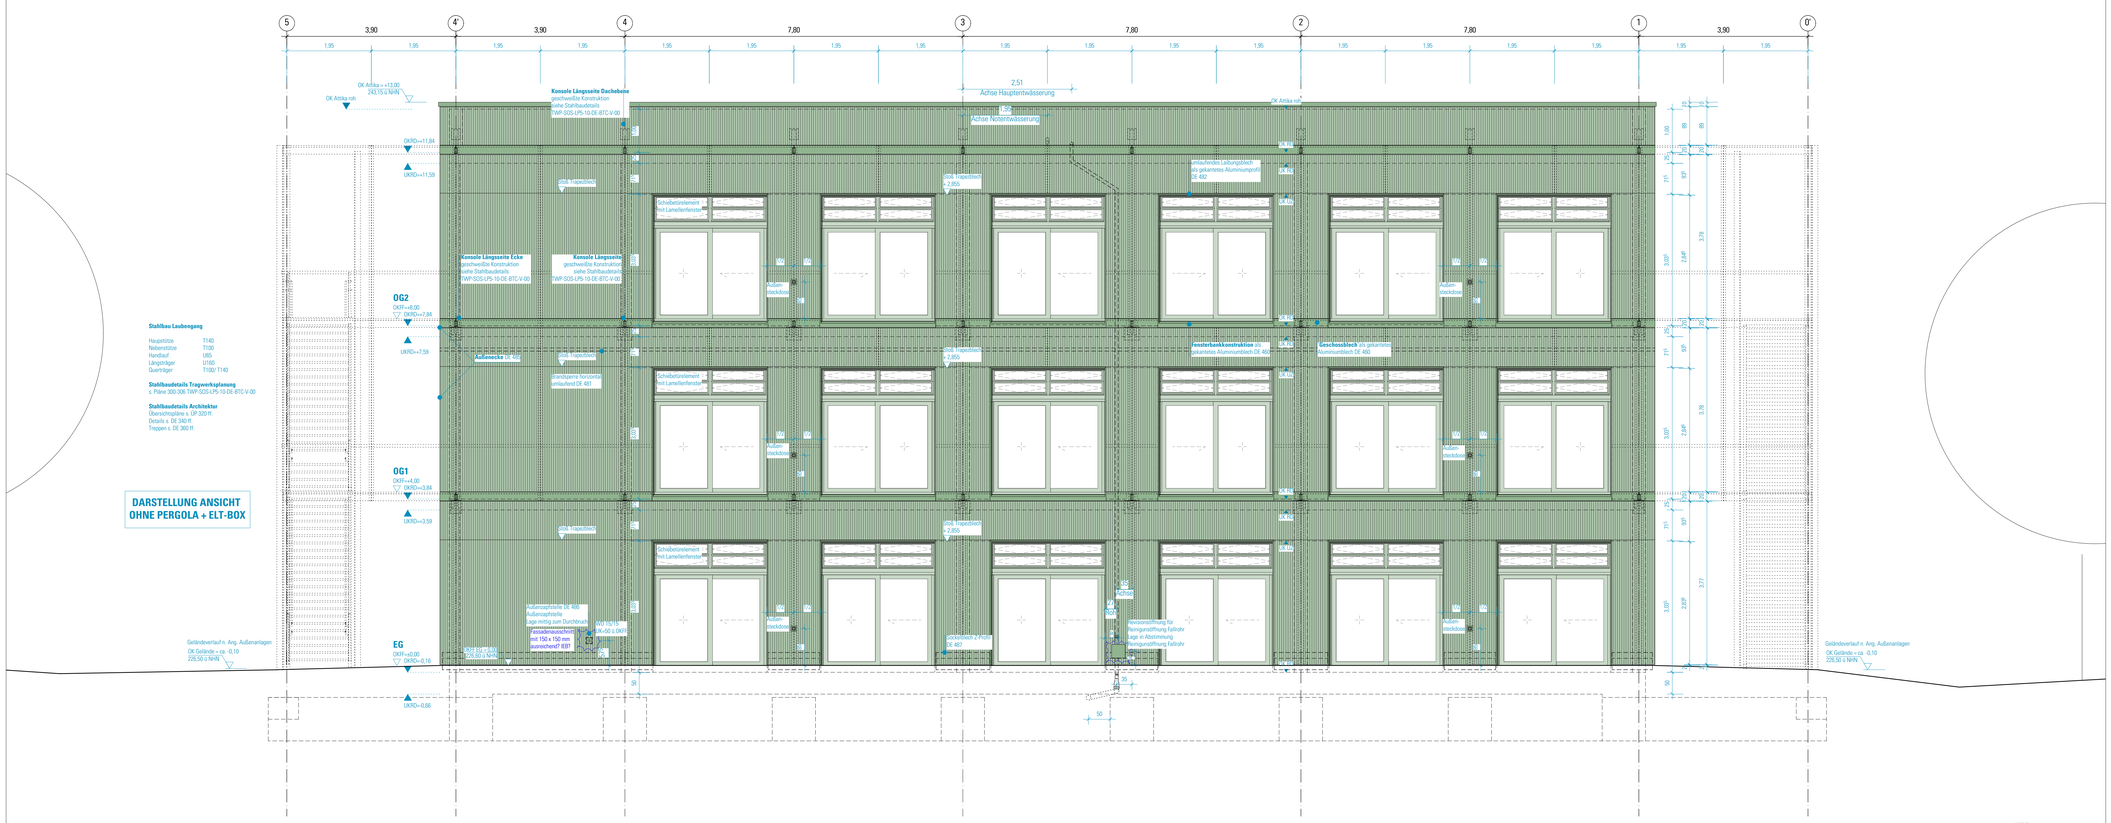

BTC Ansicht West

SCHRAFFUREN / SYMBOLE	BESCHRIFTUNG / SYMBOLE	BRANDSCHUTZSYMBOLE
STAHLBETON	EINGANG	DRUCKKNOPFMELDER
STAHLBETON WU	AHD ABHANGSDECKE	FEUERLÖSCHER
STAHLBETON-FERTIGTEIL	AK AUSSENKANTE	WH WANDHYDRANT
MAUERWERK	BRH BRÜSTUNGSHÖHE RB Ü. OKFF	RWA RAUCH- UND WÄRMEABZUG
TROCKENBAU	BV BODENPLATTENVERSTÄRKUNG	FLUCHTRICHTUNG, 1. RETTUNGSWEG
ESTRICH	DKF DREH-KIPP-FLÜGEL	FLUCHTRICHTUNG, 2. RETTUNGSWEG
WÄRMEDÄMMUNG-HART	DV DECKENVERSPRUNG	T30 FEUERHEMMENDE TÜR
WÄRMEDÄMMUNG-WEICH	FF FERTIGFUSSBODEN	T90 FEUERBESTÄNDIGE TÜR
DÄMMUNG-AUSBAU	FS FERTIGSTURZ	D DICHT SCHLIESSEND
AMF AUFMERKSAMKEITSFELD	FV FESTVERGLASUNG	R RAUCHDICHT
WD WANDDURCHBRUCH BREITE/ HÖHE IN CM	HO HOLZ	S SELBSTSCHLIESSENDE TÜR
WD WANDDURCHBRUCH DURCHMESSER IN CM	LRH LICHTE RAUMHÖHE	NA NOTAUSGANG
DD DECKENDURCHBRUCH BREITE/ LÄNGE IN CM	LÜ LÜFTUNGSQUERSCHNITT	P TÜR/FENSTER MIT NOTAUSGANGVERSCHLUSS (ODER NICHT ABSCHLIESSBAR)
BD BODENDURCHBRUCH BREITE/ LÄNGE IN CM	o.A. OHNE ANFORDERUNG	VGL. BRANDSCHUTZKONZEPT
	ÖF ÖFFNUNGSFLÜGEL	
	OK OBERKANTE	
	RA ROHRACHSE	
	RB ROHBAU	
	RD ROHDECKE, ohne Sturz	
	RH RAUMHOCH, ohne Sturz	
	RR REGENROHR	
	SB SICHTBETON	
	SO SONNENSCHUTZ	
	TU TÜR	
	UK UNTERKANTE	
	UZ UNTERZUG	
	ÜEZ ÜBERZUG	
	VK VORDERKANTE	
ÄNDERUNGSWOLKEN	DETAILSCHNITTNUMMER	TÜRBEZEICHNUNG
ÄNDERUNGSWOLKE ZUM LETZTEN INDEX	SCHNITTNUMMER	01.03 / 05 GEBÄUDE/GESCH.TÜRNUMMER / BRANDSCHUTZANFORDERUNG
KLÄRUNGSHINWEIS	OKFF = ±0,00 / OKRD = -0,16	1.01 / 2.13 TÜRBREITE RB / TÜRHÖHE RB ÜBER OK FF
TGA-ELEMENTE	HÖHENKOTE FERTIGMAß	WANDAUSSPARUNG FENSTERLAIBUNG
	HÖHENKOTE ROHBAUMAß	Wandaussparung / fensterlaibung a/b/c b x d/e — WANDAUSSPARUNG a/b/c: SEITL./UNTEN/OBEN (cm) t: TIEFE (MAUERFÜND) (cm)
		14/14/26 HO-LAIBUNG MIT SO
		14/14/14 HO-LAIBUNG OHNE SO
		18/18/18 SB-LAIBUNG OHNE SO

HINWEISE: Alle Maße sind von den Ausführenden verantwortlich zu prüfen. Abweichungen und Unstimmigkeiten jeglicher Art sind vor der Ausführung der Bauleitung mitzuteilen. Der Plan gilt nur in Zusammenhang mit der Statik und den entsprechenden Schalplänen. Sämtliche Höhenangaben beziehen sich auf ± 0,00 bzw. m ü.NN.

Index	Änderung	Bearbeiter	Datum
06	Betonblöcke im EG ergänzt	sw	31.07.23
05	Stoßfuge Trapezblech gem. Werkplanung korrigiert	sw	21.07.23
04	Einbauteile hinzugefügt, Aufteilung Trapezbleche fortgeschrieben, Fenster und Laibungsanschlüsse fortgeschrieben	sw	26.06.23
03	Anlagen LV Dach	sw	21.03.22
02	Freigabe Rohbau	az	09.03.22
01	Anlage zum LV Stahlbau	az	04.02.22

Projekt:
SCHULBAU OPEN SOURCE
Neubau Schule am Hartwege 2 - 99425 Weimar

Planinhalt:
AUSFÜHRUNGSPLANUNG
Lernhaus 1-9 | Ansicht Süd | Ansicht West

Kooperationspartner:
IBA Thüringen
Auenstrasse 9, 99510 Apolda

Montag Stiftung Jugend und Gesellschaft
Adenauerallee 127, 53113 Bonn

Bauherrenschaft:
Stadt Weimar
Schwanseestraße 17
99423 Weimar

weimar Kulturstadt Europas

Unterschrift Bauherrenschaft

Entwurfverfasser:
gernot schulz : architektur GmbH
Vorgebirgstraße 338
50969 Köln

gernot schulz : architektur GmbH

Unterschrift Entwurfverfasser

Format:	Maßstab:	Erstellt am:	Erstellt von:	Status:	Index Nr.:	Index vom:
ISO A0	1:50	20.01.2022	SW	Freigabe	06	31.07.2023

Projekt-Nr.: 2818

Plan-Nr.: **232-GSA-SOS-LP5-50-AN-SW-BTC-F-06**