


SCHRAFFUREN / SYMBOLE	BESCHRIFTUNG / SYMBOLE	BRANDSCHUTZSYMBOLE
	STAHLBETON	
	STAHLBETON WU	
	STAHLBETON-FERTIGTEILE	
	MAUERWERK	
	TROCKENBAU	
	ESTRICH	
	WÄRMEDÄMMUNG-HART	
	WÄRMEDÄMMUNG-WEICH	
	DÄMMUNG-AUSBAU	
	AMF AUFMERKSAMKEITSFELD	
	WD WANDDURCHBRUCH BREITE/ HÖHE IN CM	
	WD WANDDURCHBRUCH DURCHMESSER IN CM	
	DD DECKENDURCHBRUCH BREITE/ LÄNGE IN CM	
	BD BODENDURCHBRUCH BREITE/ LÄNGE IN CM	
<b>ÄNDERUNGSWOLKEN</b>		<b>TÜRBEZEICHNUNG</b>
	ÄNDERUNGSWOLKE ZUM LETZTEN INDEX	
	KLÄRUNGSHINWEIS	
<b>TGA-ELEMENTE</b>		
		<b>WANDAUSSPARUNG FENSTERLAUBUNG</b>
		a/b/c: SEITL./UNTEN/OBEN (cm)
		t: TIEFE UMLAUFEN (cm)
		14/14/26 HO-LAUBUNG MIT SO
		14/14/14 HO-LAUBUNG OHNE SO
		18/18/18 SB-LAUBUNG OHNE SO

**HINWEISE:** Alle Maße sind von den Ausführenden verantwortlich zu prüfen. Abweichungen und Unstimmigkeiten jeglicher Art sind vor der Ausführung der Bauleitung mitzuteilen. Der Plan gilt nur in Zusammenhang mit der Statik und den entsprechenden Schalplänen. Sämtliche Höhenangaben beziehen sich auf ± 0,00 bzw. m ü. NN.

Index	Änderung	Bearbeiter	Datum
04	Übergabehöhe Rohbau/ Galabau angepasst	az	25.04.22
03	Überarbeit Fassade/Gründleitung, Freigabe Rohbau	sw	14.03.22
02	Leistung Dachdecker korrig.	az	31.08.21
01	Entf. Flankendäm. Fundamente; Gefälle ab OKFF+0,00m	LF	19.02.21

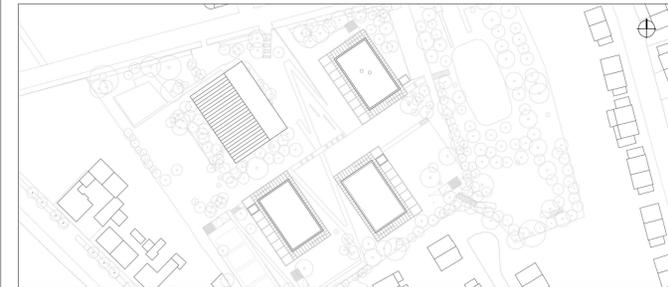

Projekt:  
**SCHULBAU OPEN SOURCE**  
Neubau Schule am Hartwege 2 - 99425 Weimar

Planinhalt:  
**AUSFÜHRUNGSPLANUNG**  
**Regel - Sockel Pergola | ELT-Box | Öffnung**

Kooperationspartner:  
IBA Thüringen  
Auenstrasse 9, 99510 Apolda  
Montag Stiftung Jugend und Gesellschaft  
Adenauerallee 127, 53113 Bonn

Bauherrschaft:  
Stadt Weimar  
Schwansestraße 17  
99423 Weimar

**weimar**  
Kulturstadt Europas

Entwurfsvorleger:  
germot schulz : architektur GmbH  
Vorgebirgstraße 338  
50969 Köln

Entwurfsvorleger:  
germot schulz : architektur GmbH

Format: ISO A1  
Maßstab: 1:10  
Erstellt am: 28.01.21  
Erstellt von: LF/SW  
Status: Freigabe Rohbau  
Index Nr.: 04  
Index vom: 25.04.22

Projekt-Nr.: 2618  
Plan-Nr.: 306-GSA-SOS-LP5-10-DE-RB-ABC-F-04