



Montag Stiftung Jugend und Gesellschaft | SOS Weimar

**SCHULBAU  
OPEN  
SOURCE**

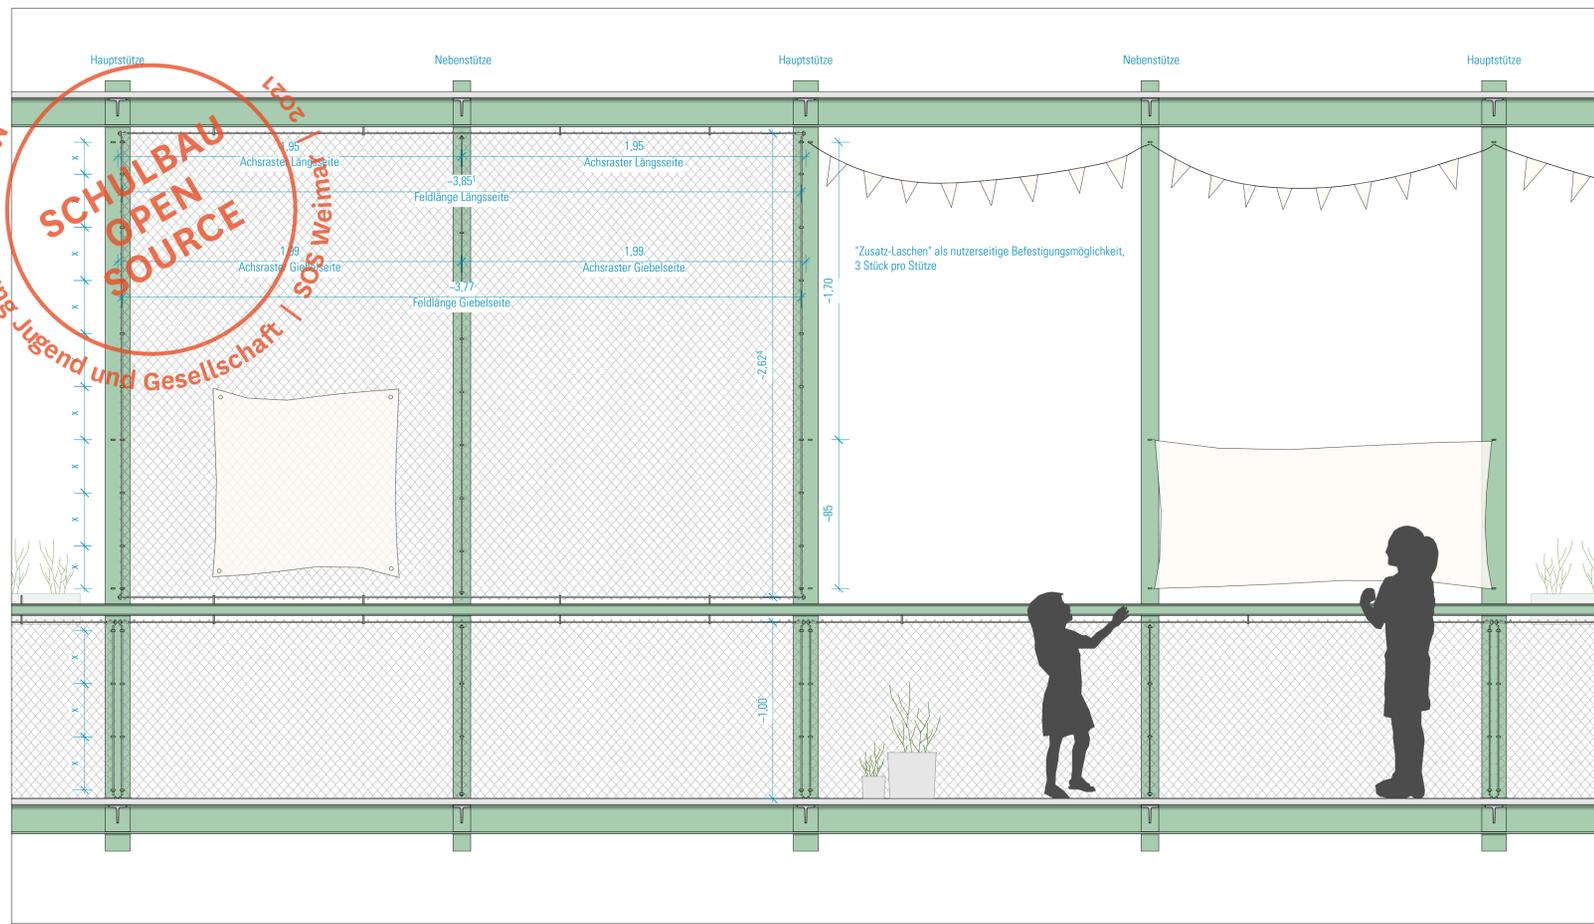

Ansicht Laubengang

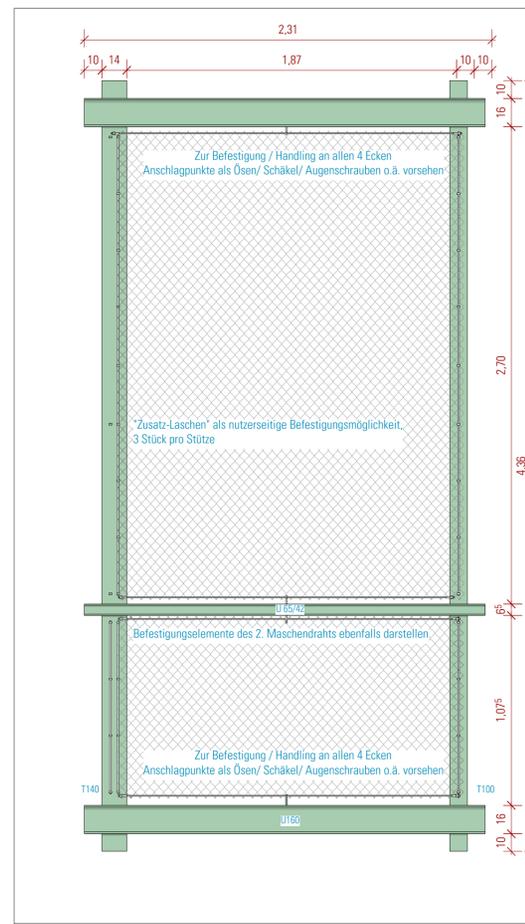

Ansicht Stahlbau-Muster



Ansicht Pergola




Schnitt Pergola

SCHRAFFUREN / SYMBOLE	BESCHRIFTUNG / SYMBOLE	BRANDSCHUTZSYMBOLE
	STAHLBETON	
	STAHLBETON WU	
	STAHLBETON-FERTIGTEIL	
	MAUERWERK	
	TROCKENBAU	
	ESTRICH	
	WÄRMEDÄMMUNG-HART	
	WÄRMEDÄMMUNG-WEICH	
	DÄMMUNG-AUSBAU	
	AMF AUFMERSAMKEITSFELD	
	WD WANDDURCHBRUCH BREITE/ HÖHE IN CM	
	WD WANDDURCHBRUCH DURCHMESSER IN CM	
	DD DECKENDURCHBRUCH BREITE/ LÄNGE IN CM	
	BD BODENDURCHBRUCH BREITE/ LÄNGE IN CM	
		<b>VGL. BRANDSCHUTZKONZEPT</b>
<b>ÄNDERUNGSWOLKEN</b>		<b>TÜRBEZEICHNUNG</b>
ÄNDERUNGSWOLKE ZUM LETZTEN INDEX		
KLÄRUNGSHINWEIS		
<b>TGA-ELEMENTE</b>		<b>WANDAUSSPARUNG FENSTERLAUBUNG</b>

**HINWEISE:** Alle Maße sind von den Ausführenden verantwortlich zu prüfen. Abweichungen und Unstimmigkeiten jeglicher Art sind vor der Ausführung der Bauleitung mitzuteilen. Der Plan gilt nur in Zusammenhang mit der Statik und den entsprechenden Schalplänen. Sämtliche Höhenangaben beziehen sich auf ± 0,00 bzw. m ü. NN.

Index	Änderung	Bearbeiter	Datum
01	Freigabe Stahlbau	SW	13.07.22

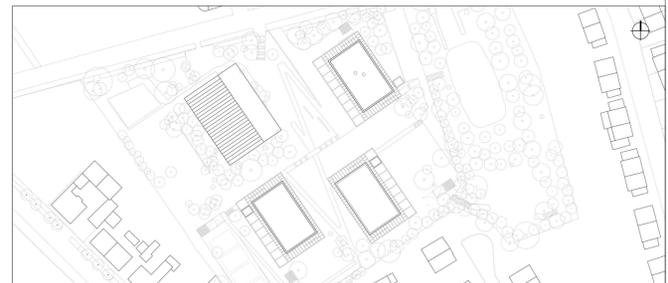

Projekt:  
**SCHULBAU OPEN SOURCE**  
Neubau Schule am Hartwege 2 - 99425 Weimar

Planinhalt:  
**AUSFÜHRUNGSPLANUNG**  
**Stahlbau | Grundstruktur & Funktionalität**

Kooperationspartner:  
IBA Thüringen Auenstrasse 9, 99510 Apolda  
Montag Stiftung Jugend und Gesellschaft Adenauerallee 127, 53113 Bonn

Bauherrenschaft:  
Stadt Weimar Schwansseestraße 17 99423 Weimar

**weimar**  
Kulturstadt Europas

Entwurfverfasser:  
gernot schulz : architektur GmbH Vorgebirgstraße 338 50969 Köln

gernot schulz : architektur GmbH

Unterschrift Bauherrenschaft

Unterschrift Entwurfverfasser

Format: ISO A1	Maßstab: 1:20	Erstellt am: 10.01.22	Erstellt von: NM	Status: Freigabe Stahlbau	Index Nr.: 01	Index vom: 13.07.2022
Projekt-Nr.: 2618	Plan-Nr.: 340-GSA-SOS-LP5-20-DE-ST-ABC-F-01					