


Montag Stiftung
Jugend und Gesellschaft | SOS Weimar | 2021

**SCHULBAU
OPEN
SOURCE**

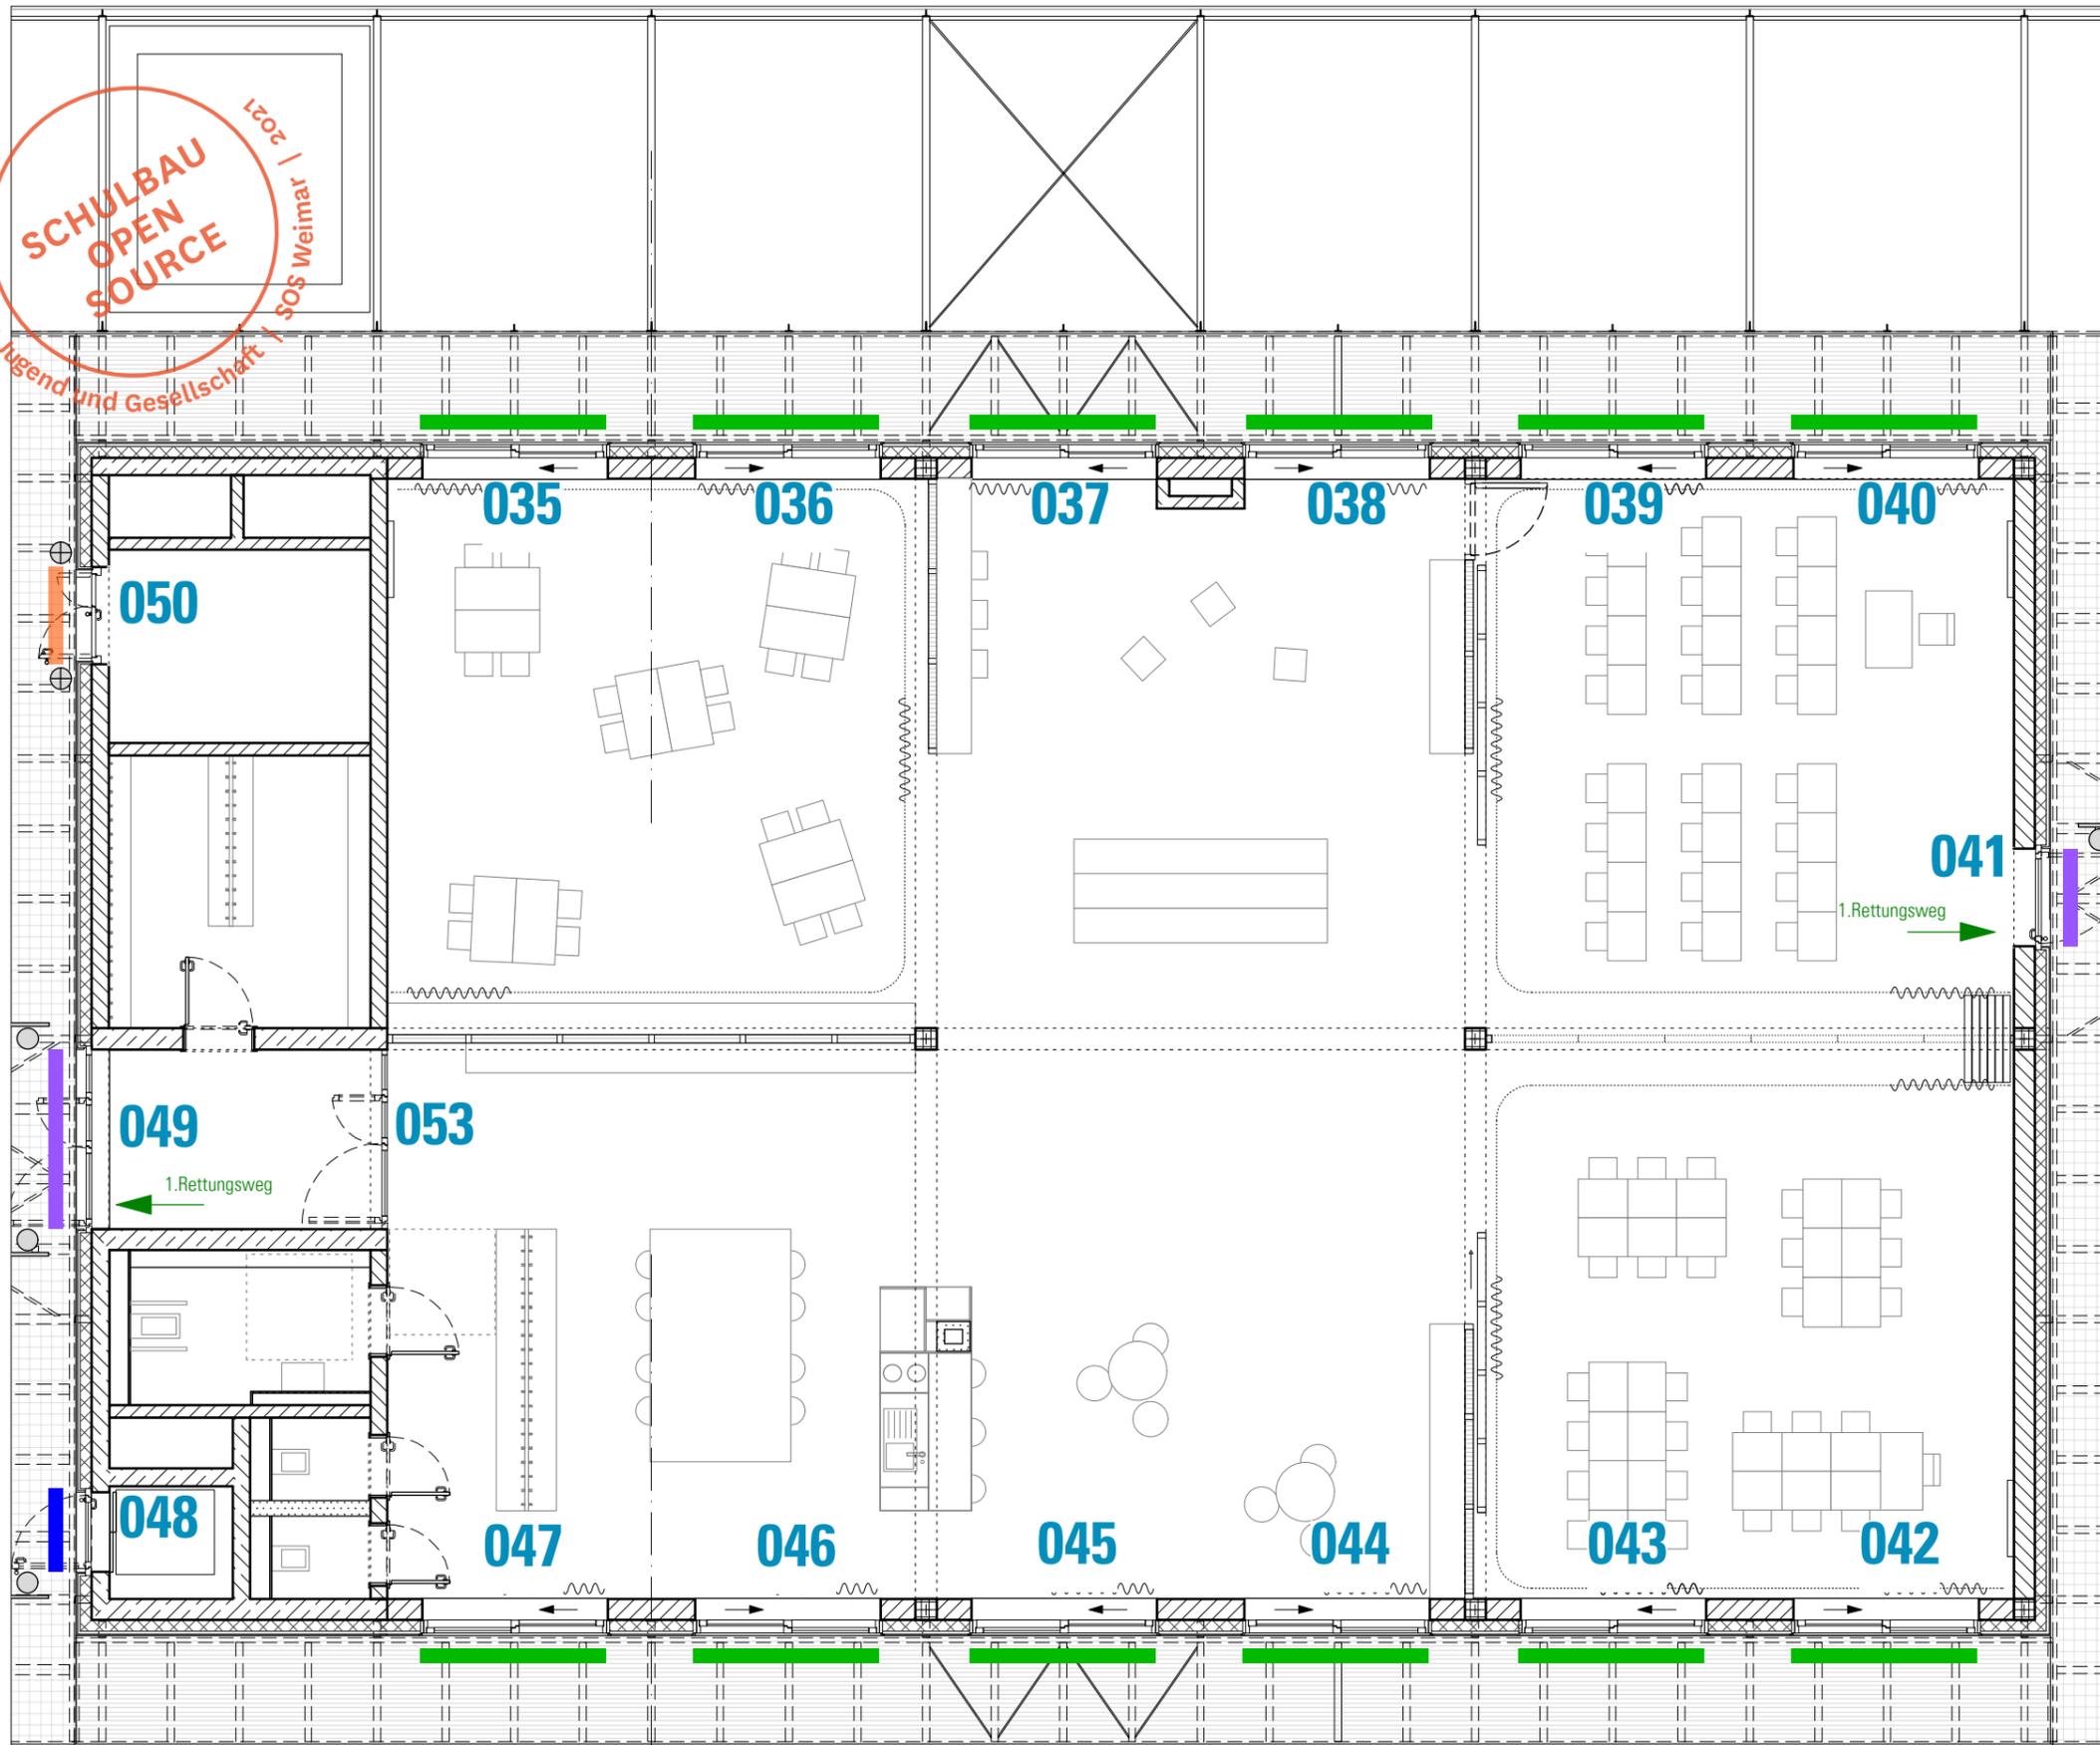

BTB Grundriss OG2

LEGENDE Fenster und Außentüren

- Stahlblechtür
- Schiebefenster mit Oberlicht
- Windfangtür / Fluchttür mit Oberlicht
- Küchenfenster
- doppelflügelige Tür mit Oberlicht
- Aufzugstür
- Bodentürstopper
- Wandtürstopper
- Wandtürstopper mit Stähle (Lstg. Stahlbau)

HINWEISE: Alle Maße sind von den Ausführenden verantwortlich zu prüfen. Abweichungen und Unstimmigkeiten jeglicher Art sind vor der Ausführung der Bauleitung mitzuteilen. Der Plan gilt nur in Zusammenhang mit der Statik und den entsprechenden Schalplänen. Sämtliche Höhenangaben beziehen sich auf ± 0,00 bzw. m ü.NN.

Index	Änderung	Bearbeiter	Datum
01	Ergänzung Türstopper	SW	04.02.22



Projekt:
SCHULBAU OPEN SOURCE
Neubau Schule am Hartwege 2 - 99425 Weimar

Planinhalt:
AUSFÜHRUNGSPLANUNG
Übersicht Fenster und Außentüren BTB OG2

Kooperationspartner:
IBA Thüringen Auenstrasse 9, 99510 Apolda
Montag Stiftung Jugend und Gesellschaft Adenauerallee 127, 53113 Bonn

Bauherrenschaft:
Stadt Weimar Schwanseestraße 17 99423 Weimar



Entwurfsverfasser:
gernot schulz : architektur GmbH
Vorgebirgstraße 338
50969 Köln

gernot schulz : architektur GmbH

Format:	Maßstab:	Erstellt am:	Erstellt von:	Status:	Index Nr.:	Index vom:
ISO A3	1:100	26.07.2021	sn	Vorabz.	01	04.02.2022

Projekt-Nr.	Plan-Nr.
2618	405-GSA-SOS-LP5-100-ÜP-FA-BTB-V-01