




Ansicht 1:20

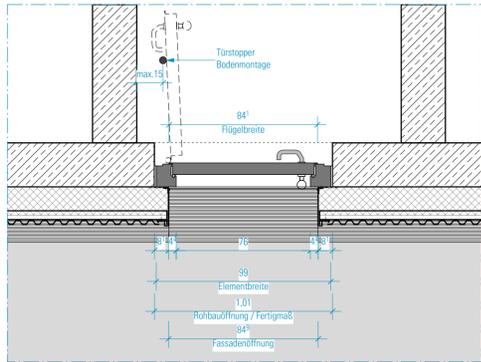


Stahl-Tür 1:20 Horizontalschnitt Erdgeschoss

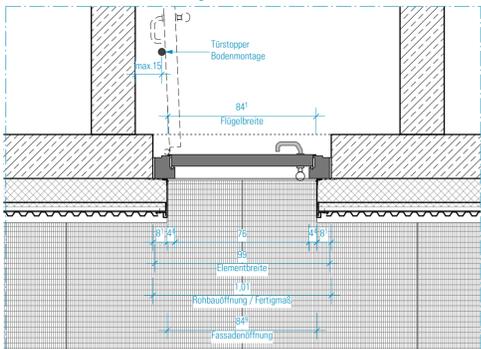


Stahl-Tür 1:20 Horizontalschnitt Erdgeschoss

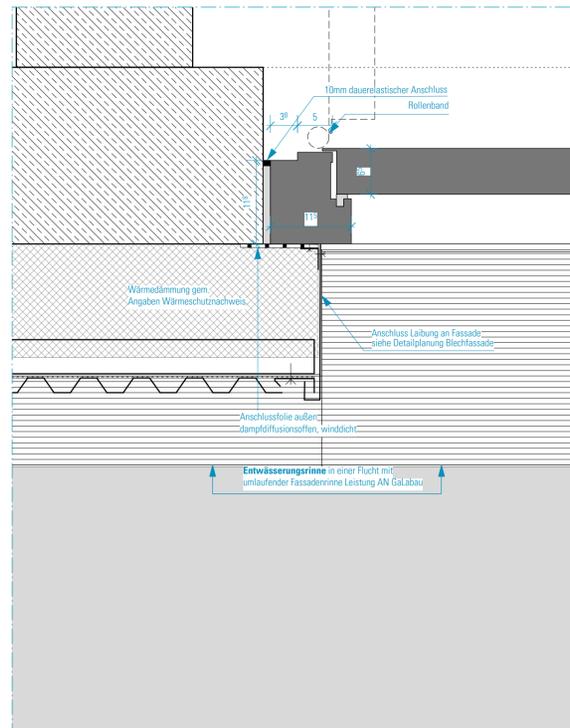



Stahl-Tür 1:5 Horizontalschnitt Erdgeschoss

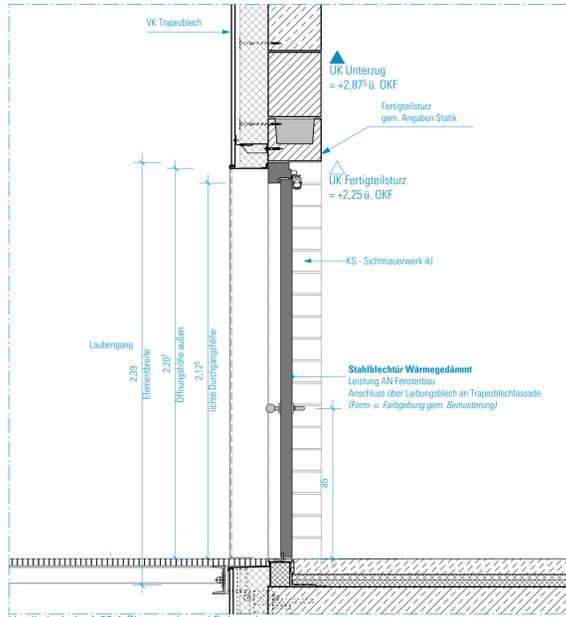


Vertikalschnitt 1:20 1. Obergeschoss / Erdgeschoss

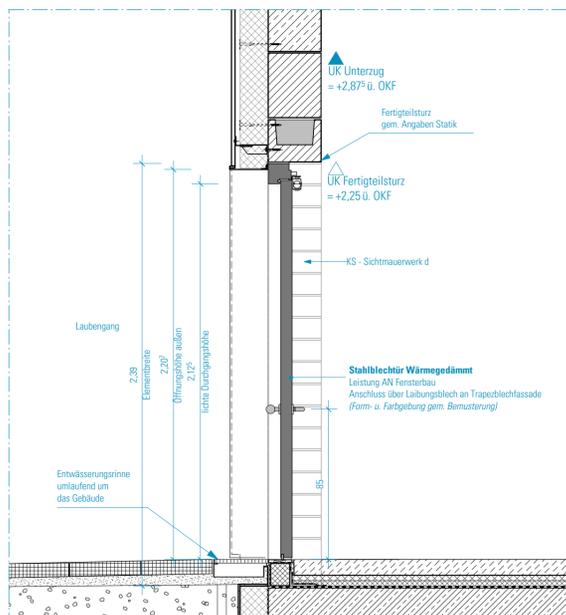


Vertikalschnitt 1:20 Erdgeschoss

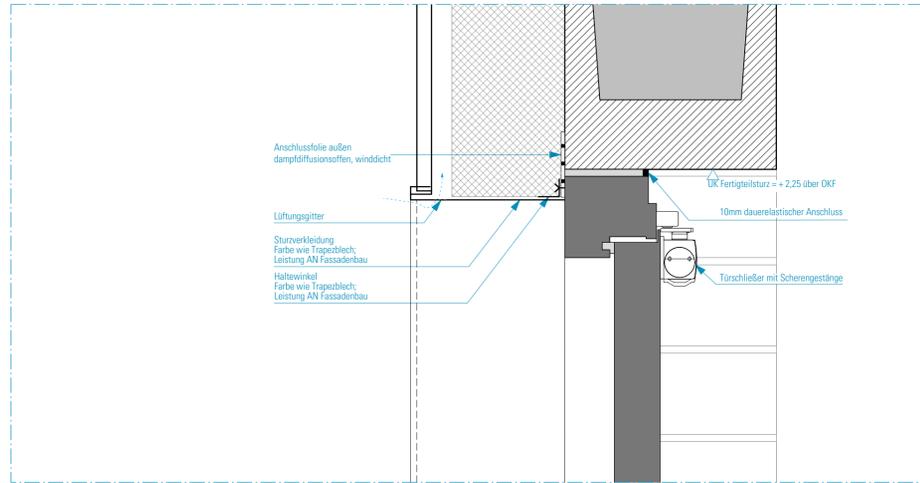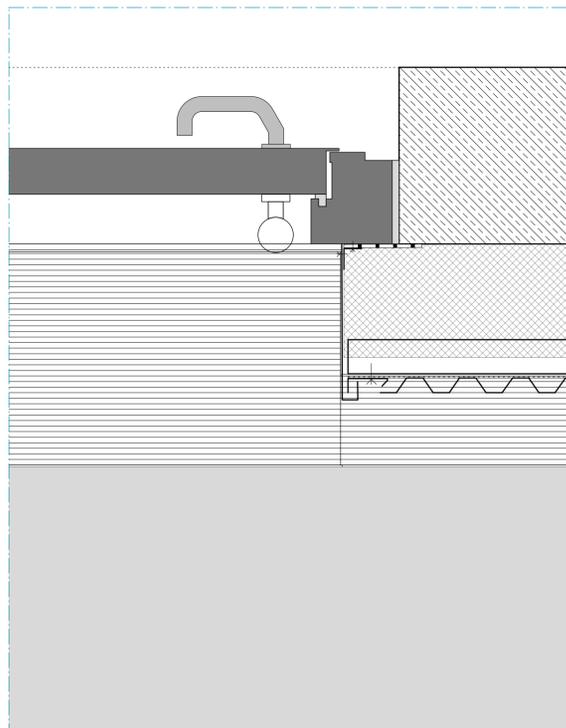

Stahl-Tür 1:5 oberer Anschluss

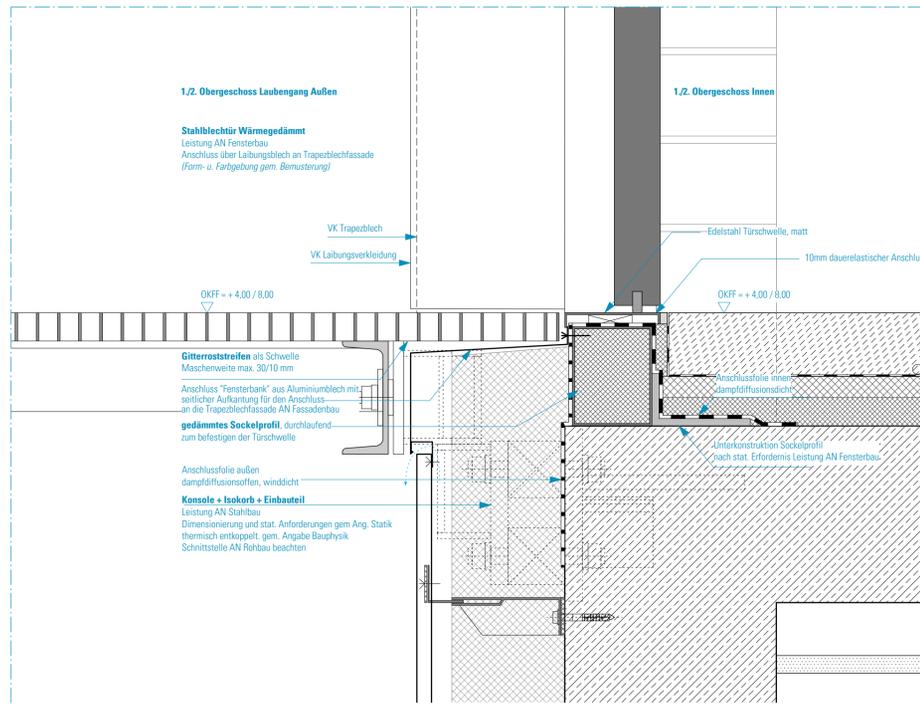

Stahl-Tür 1:5 unterer Anschluss Obergeschoss 1./2.

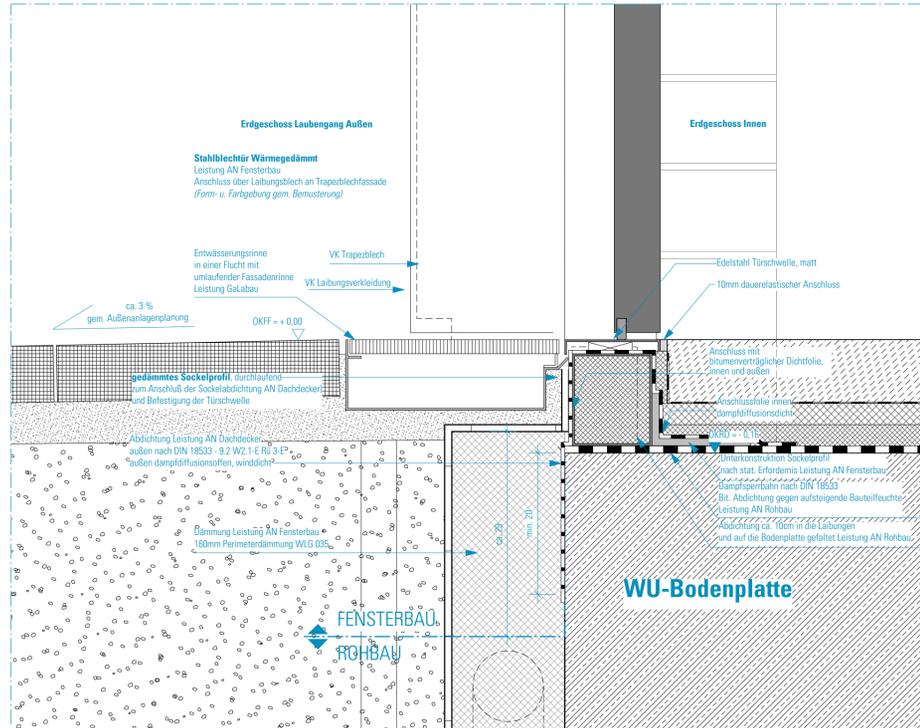


Stahl-Tür 1:5 unterer Anschluss Erdgeschoss

SCHRAFFUREN / SYMBOLE	BESCHRIFTUNG / SYMBOLE	BRANDSCHUTZSYMBOLE
	STAHLBETON	
	STAHLBETON WU	
	STAHLBETON-FERTIGTEIL	
	MAUERWERK	
	TROCKENBAU	
	ESTRICH	
	WÄRMEDÄMMUNG-HART	
	WÄRMEDÄMMUNG-WEICH	
	DÄMMUNG-AUSBAU	
	AMF AUFMERKSAMKEITSFELD	
	WD WANDDURCHBRUCH BREITE/ HÖHE IN CM	
	WD WANDDURCHBRUCH DURCHMESSER IN CM	
	DD DECKENDURCHBRUCH BREITE/ LÄNGE IN CM	
	BD BODENDURCHBRUCH BREITE/ LÄNGE IN CM	
	ÄNDERUNGSWOLKEN	TÜRBEZEICHNUNG
	ÄNDERUNGSWOLKE ZUM LETZTEN INDEX	
	KLÄRUNGSHINWEIS	
	TGA-ELEMENTE	WANDAUSSPARUNG FENSTERLAIBUNG

HINWEISE: Alle Maße sind von den Ausführenden verantwortlich zu prüfen. Abweichungen und Unstimmigkeiten jeglicher Art sind vor der Ausführung der Bauleitung mitzuteilen. Der Plan gilt nur in Zusammenhang mit der Statik und den entsprechenden Schallplänen. Sämtliche Höhenangaben beziehen sich auf ± 0,00 bzw. m ü. NN.

Index	Änderung	Bearbeiter	Datum

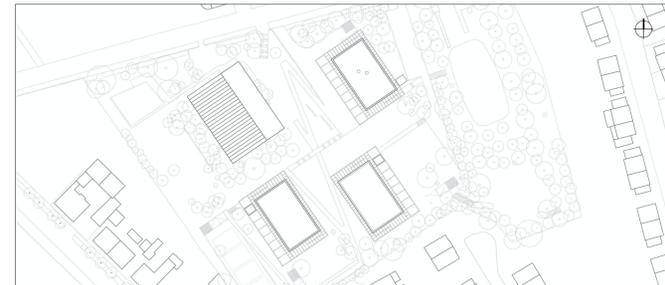

Projekt:
SCHULBAU OPEN SOURCE
Neubau Schule am Hartwege 2 - 99425 Weimar

Planinhalt:
AUSFÜHRUNGSPLANUNG
Putzmitteltür

Kooperationspartner:
IBA Thüringen
Auenstrasse 9, 99510 Apolda

Montag Stiftung Jugend und Gesellschaft
Adenauerallee 127, 53113 Bonn

Bauherrschafft:
Stadt Weimar
Schwansseestraße 17
99423 Weimar

weimar
Kulturstadt Europas

Entwurfsverfasser:
gernot schulz : architektur GmbH
Vorgebirgstraße 338
50969 Köln

gernot schulz : architektur GmbH

Format: ISO A1
Maßstab: 1:20
Erstellt am: 30.07.21
Erstellt von: SN
Status: V
Index Nr.: 00
Index vom: 26.11.21

Projekt-Nr.: 2618
Plan-Nr.: 417-GSA-SOS-LP5-20-DE-FA-ABC-V-00