




Ansicht 1:20

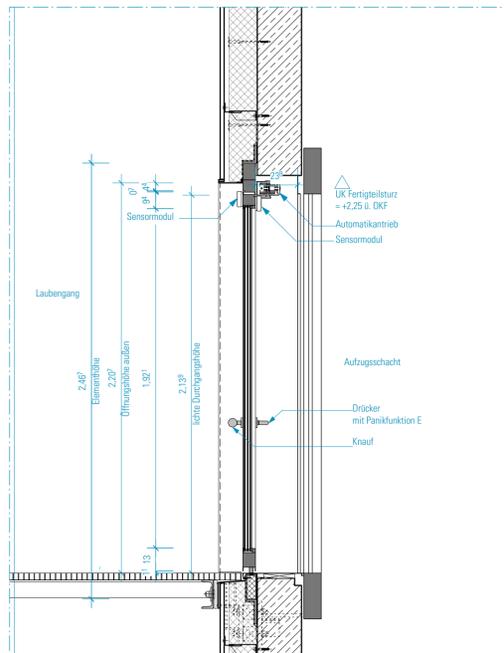


Vertikalschnitt 1:20 Obergeschoss

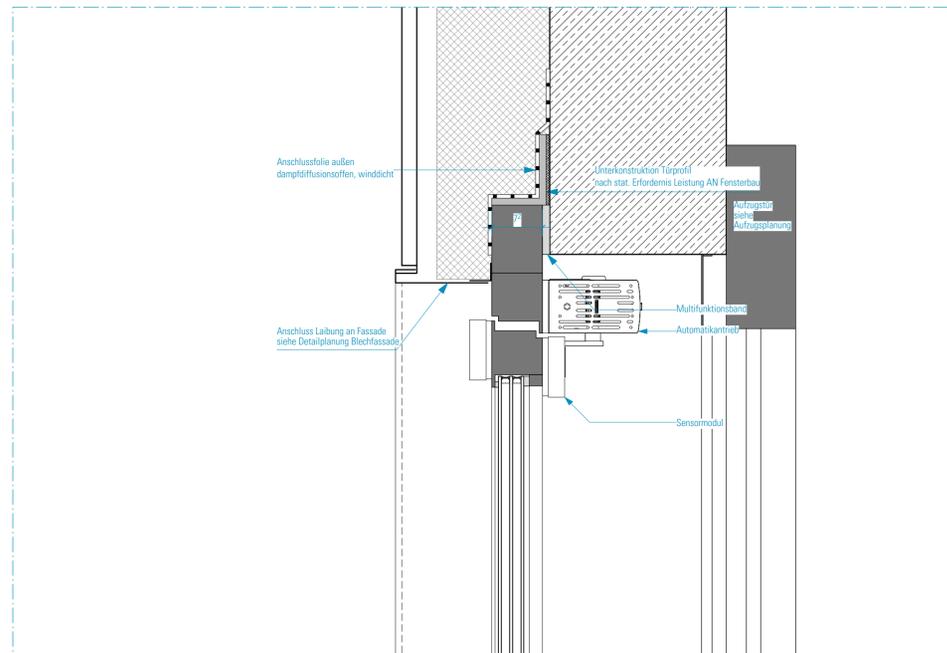


Aufzug 1:5 oberer Anschluss

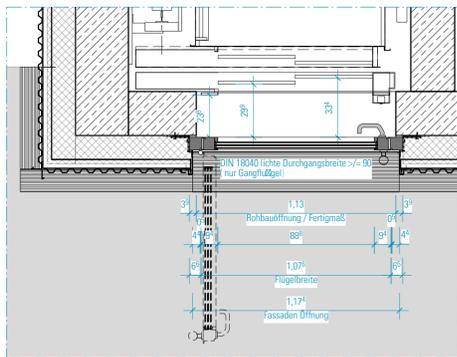


Aufzug 1:20 Horizontalschnitt Erdgeschoss

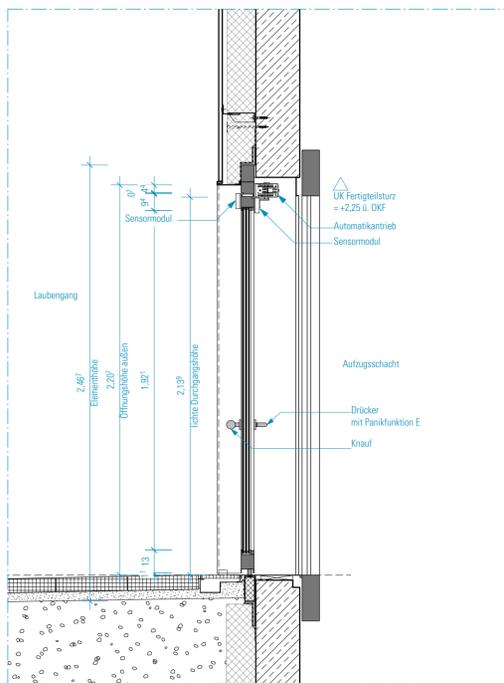


Vertikalschnitt 1:20 Erdgeschoss

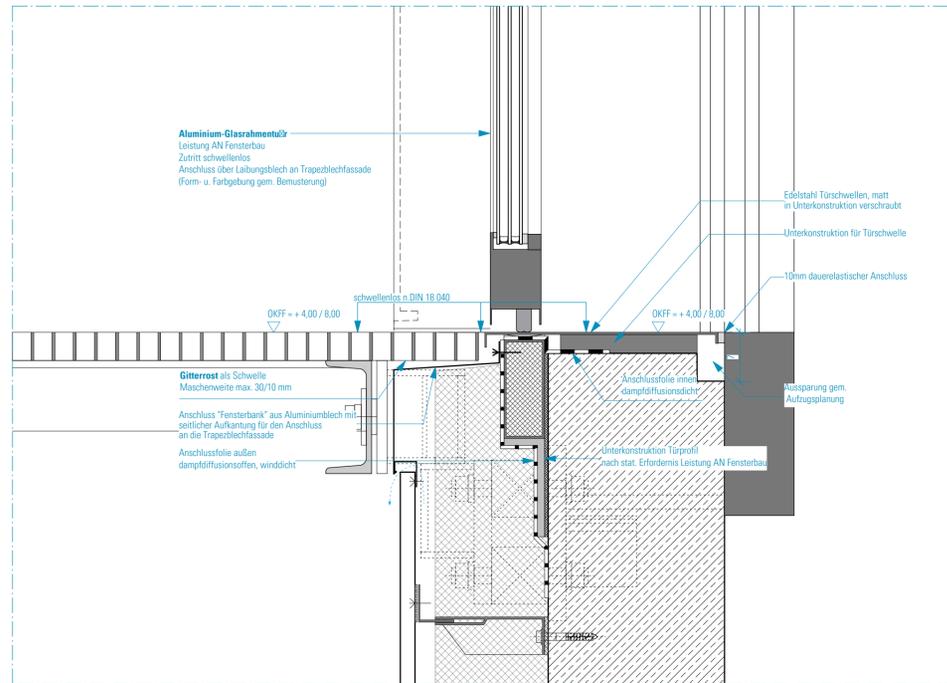


Aufzug 1:5 unterer Anschluss 1./2. Obergeschoss

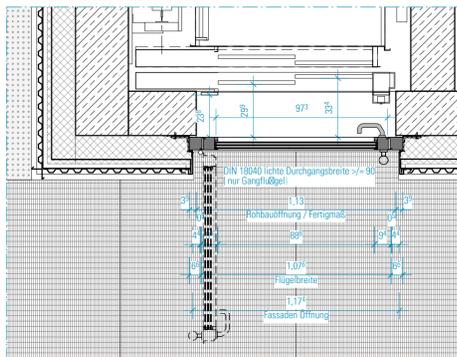

Aufzug 1:20 Horizontalschnitt Obergeschoss

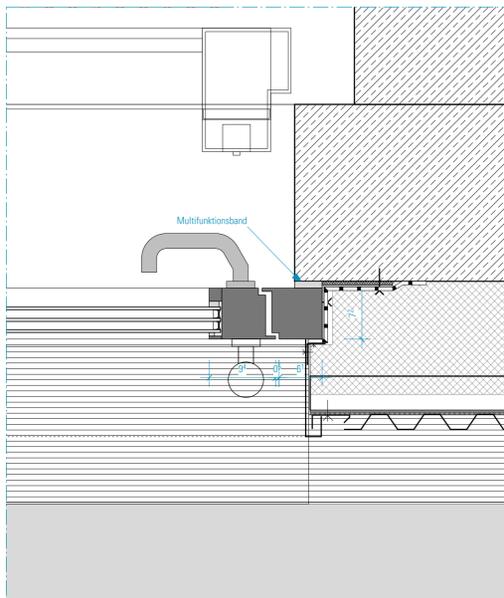

Aufzug 1:5 Horizontalschnitt Erdgeschoss

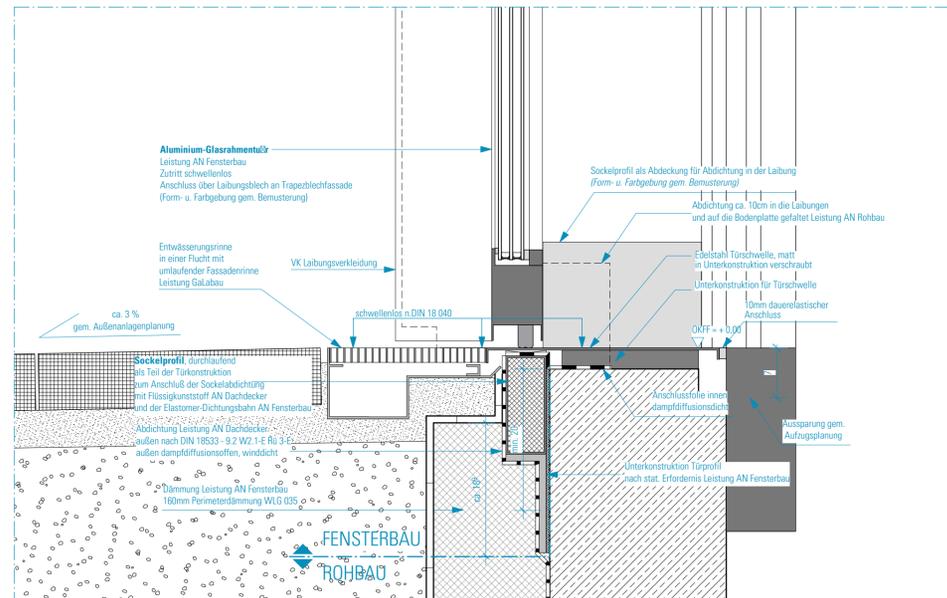


Aufzug 1:5 unterer Anschluss Erdgeschoss

SCHRAFFUREN / SYMBOLE	BESCHRIFTUNG / SYMBOLE	BRANDSCHÜTZSYMBOLE	
	STAHLBETON		DRUCKKNOPFMELDER
	STAHLBETON WU		FEUERLÖSCHER
	STAHLBETON-FERTIGTEIL		WANDHYDRANT
	MAUERWERK		RAUCH- UND WÄRMEABZUG
	TROCKENBAU		FLUCHTICHTUNG, 1. RETTUNGSWEG
	ESTRICH		FLUCHTICHTUNG, 2. RETTUNGSWEG
	WÄRMEDÄMMUNG-HART		FEUERHEMMENDE TÜR
	WÄRMEDÄMMUNG-WEICH		FEUERBESTÄNDIGE TÜR
	DÄMMUNG-AUSBAU		DICHTSCHLIESSEND
	AMF AUFMERKSAMKEITSFELD		RAUCHDICHT
	WD WANDDURCHBRUCH BREITE/ HÖHE IN CM		SELBSTSCHLIESSENDE TÜR
	WD WANDDURCHBRUCH DURCHMESSER IN CM		NOTAUSGANG
	DD DECKENDURCHBRUCH BREITE/ LÄNGE IN CM		TÜR/FENSTER MIT NOTAUSGANGVERSCHLUSS (ODER NICHT ABSCHLIESSBAR)
	BD BODENDURCHBRUCH BREITE/ LÄNGE IN CM		VGL. BRANDSCHUTZKONZEPT
ÄNDERUNGSWOLKEN			DETAILLSCHNITTNUMMER
ÄNDERUNGSWOLKE ZUM LETZTEN INDEX			SCHNITTNUMMER
KLÄRUNGSHINWEIS			OKFF = +0,00
			OKRD = -0,16
TGA-ELEMENTE			HÖHENKOTE FERTIGMAß
			HÖHENKOTE ROHBAUMASS
TÜRBEZEICHNUNG			GEBÄUDE/GESCH TÜRNUMMER
			BRANDSCHUTZANFORDERUNG
			TÜRWEITE RB
			TÜRHOHE RB ÜBER OK FF
WANDAUSSPARUNG FENSTERLAUBUNG			WANDAUSSPARUNG a/b/c: SEITL./UNTEN/OBEN (cm) t: TIEFE UMLAUFENDE (cm)
			14/14/26 HO-LAUBUNG MIT SO
			14/14/14 HO-LAUBUNG OHNE SO
			18/18/18 SB-LAUBUNG OHNE SO

**HINWEISE:** Alle Maße sind von den Ausführenden verantwortlich zu prüfen. Abweichungen und Unstimmigkeiten jeglicher Art sind vor der Ausführung der Bauleitung mitzuteilen. Der Plan gilt nur in Zusammenhang mit der Statik und den entsprechenden Schalplänen. Sämtliche Höhenangaben beziehen sich auf ± 0,00 bzw. m ü. NN.

Index	Änderung	Bearbeiter	Datum

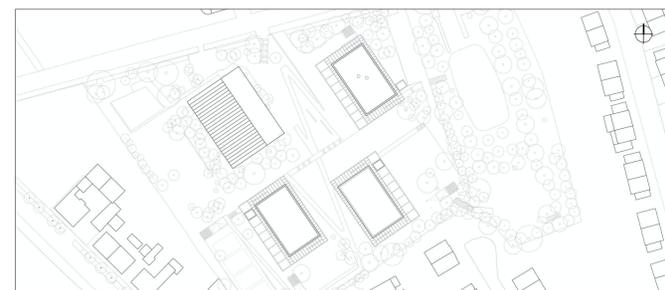

Projekt: <b>SCHULBAU OPEN SOURCE</b> Neubau Schule am Hartweg 2 - 99425 Weimar						
Planinhalt: <b>AUSFÜHRUNGSPLANUNG</b> <b>Aufzug Tür</b>						
Kooperationspartner: IBA Thüringen Auenstrasse 9, 99510 Apolda	Montag Stiftung Jugend und Gesellschaft Adenauerallee 127, 53113 Bonn					
Bauherrenschaft: Stadt Weimar Schwanseestraße 17 99423 Weimar						
Unterschrift Bauherrenschaft						
Entwurfverfasser: gernot schulz : architektur GmbH Vorgabestraße 338 50969 Köln						
gernot schulz : architektur GmbH						
Unterschrift Entwurfverfasser						
Format: ISO A1	Maßstab: 1:20	Erstellt am: 30.07.21	Erstellt von: SN	Status: V	Index Nr.:	Index vom: 26.11.21
Projekt-Nr. 2618	Plan-Nr.: <b>418-GSA-SOS-LP5-20-DE-FA-ABC-V-00</b>					