
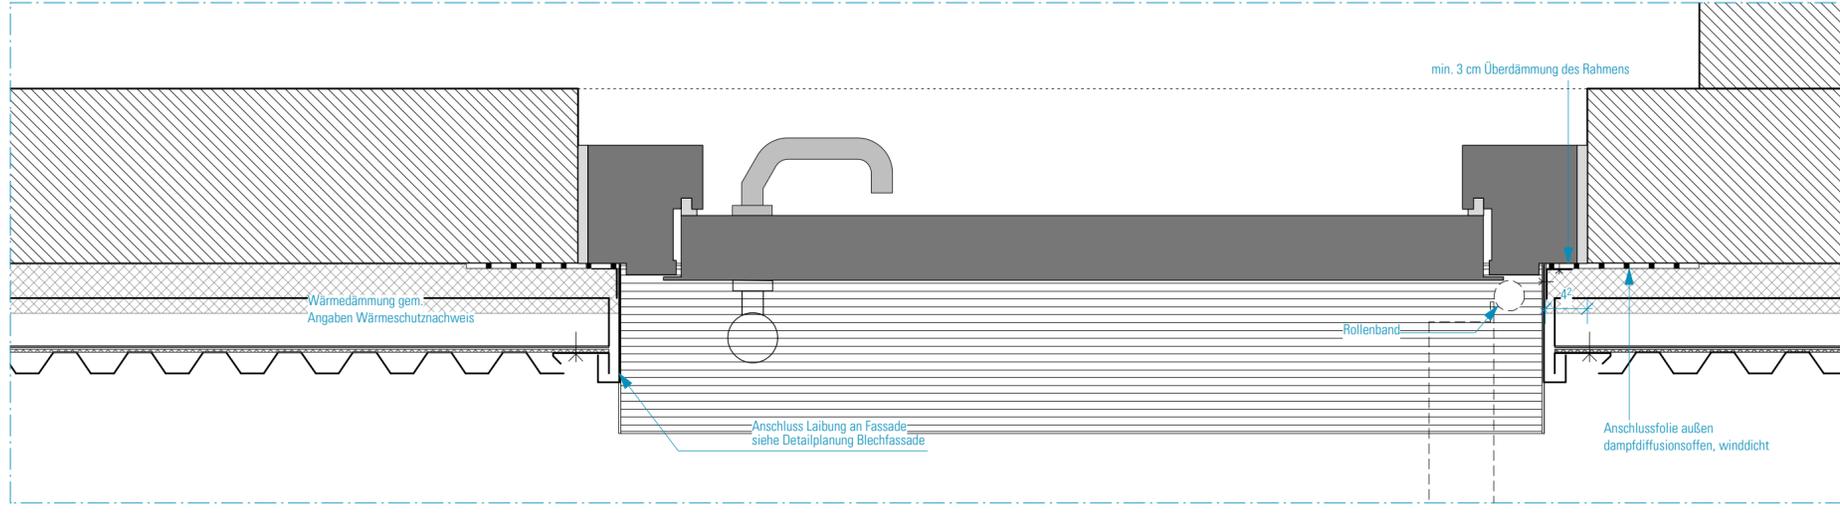
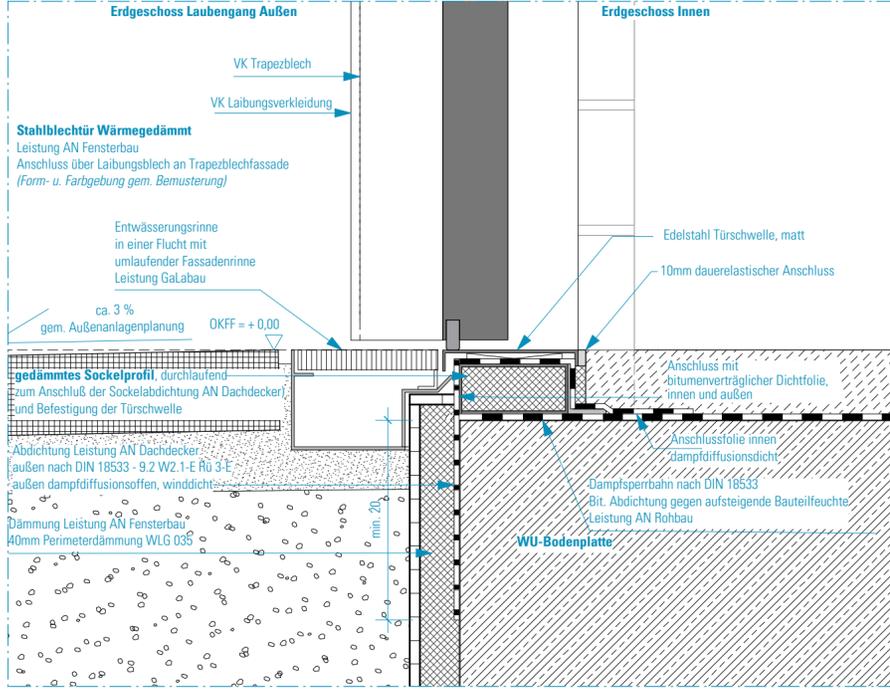
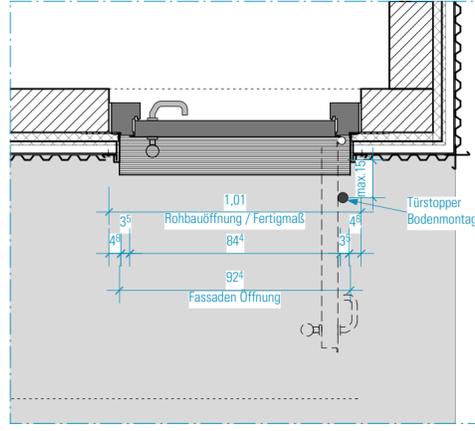
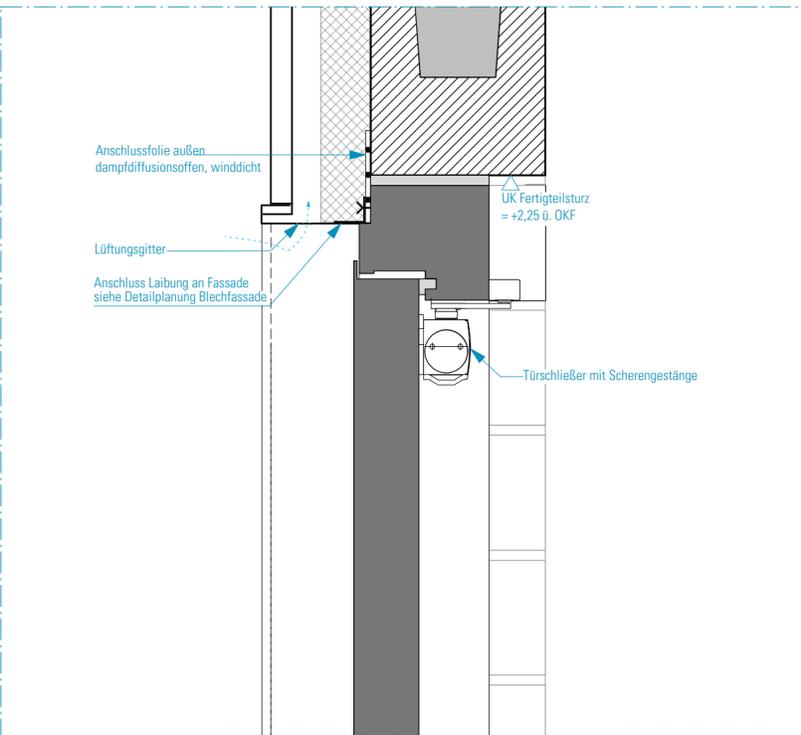
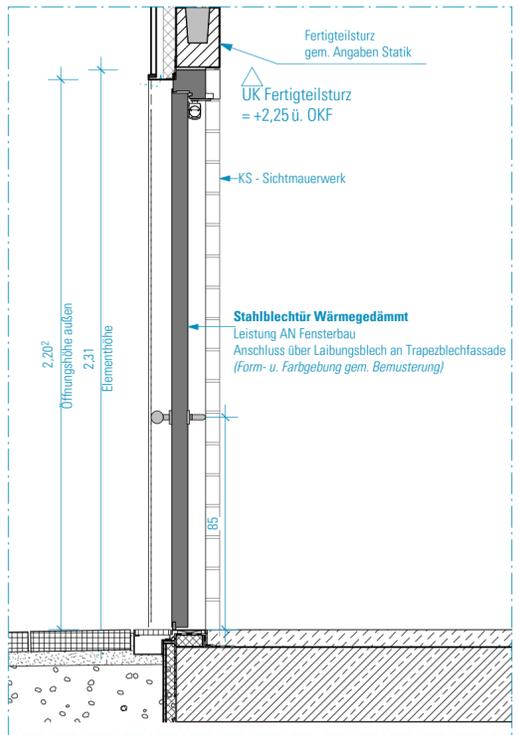



Montag Stiftung Jugend und Gesellschaft | SOS Weimar

**SCHULBAU  
OPEN  
SOURCE**

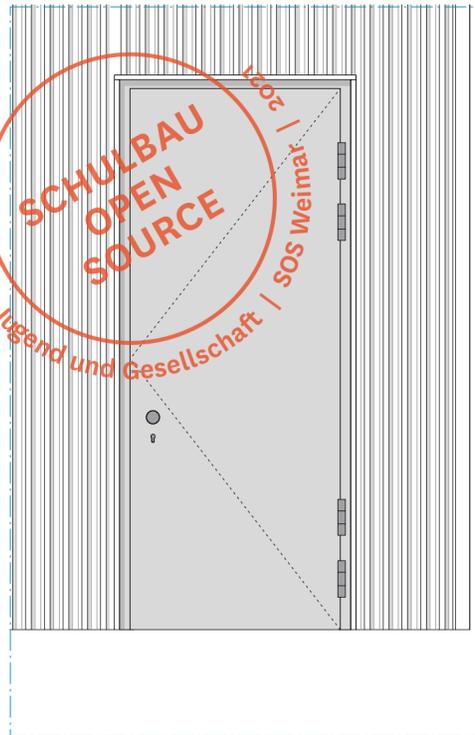

**HINWEISE:** Alle Maße sind von den Ausführenden verantwortlich zu prüfen. Abweichungen und Unstimmigkeiten jeglicher Art sind vor der Ausführung der Bauleitung mitzuteilen. Der Plan gilt nur in Zusammenhang mit der Statik und den entsprechenden Schalplänen. Sämtliche Höhenangaben beziehen sich auf ± 0,00 bzw. m ü. NN.

Index	Änderung	Bearbeiter	Datum

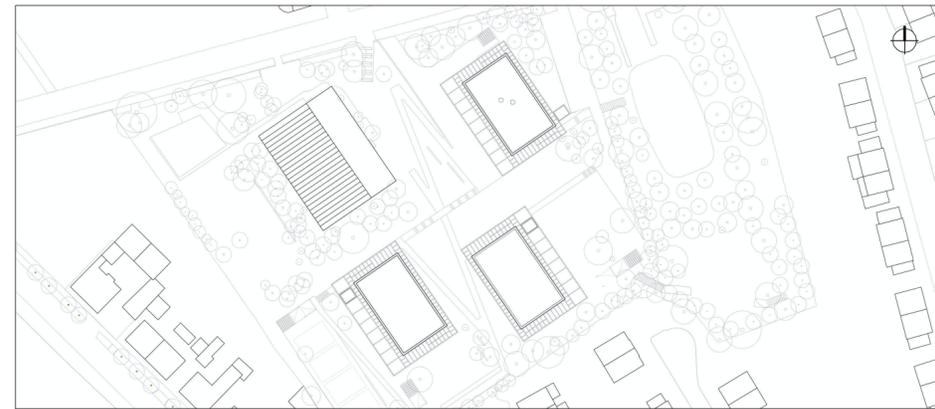

Projekt:  
**SCHULBAU OPEN SOURCE**  
Neubau Schule am Hartwege 2 - 99425 Weimar

Planinhalt:  
**AUSFÜHRUNGSPLANUNG**  
**ELT Box**

Kooperationspartner:  
IBA Thüringen Auenstrasse 9, 99510 Apolda Montag Stiftung Jugend und Gesellschaft Adenauerallee 127, 53113 Bonn

Bauherrenschaft:  
Stadt Weimar Schwanseestraße 17 99423 Weimar

**weimar**  
Kulturstadt Europas

.....  
Unterschrift Bauherrenschaft

Entwurfsverfasser:  
gernot schulz : architektur GmbH Vorgebirgstraße 338 50969 Köln

**gernot schulz : architektur**  
GmbH

.....  
Unterschrift Entwurfsverfasser

Format: ISO A2	Maßstab: 1:20	Erstellt am: 30.07.21	Erstellt von: SN	Status: V	Index Nr.: <b>00</b>	Index vom: <b>26.11.21</b>
Projekt-Nr. 2618	Plan-Nr.: <b>420-GSA-SOS-LP5-20-DE-FA-ABC-V-00</b>					