




Ansicht 1:20

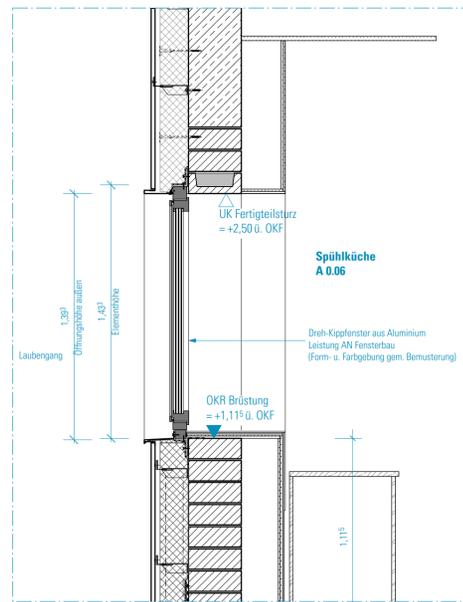


Vertikalschnitt 1:20

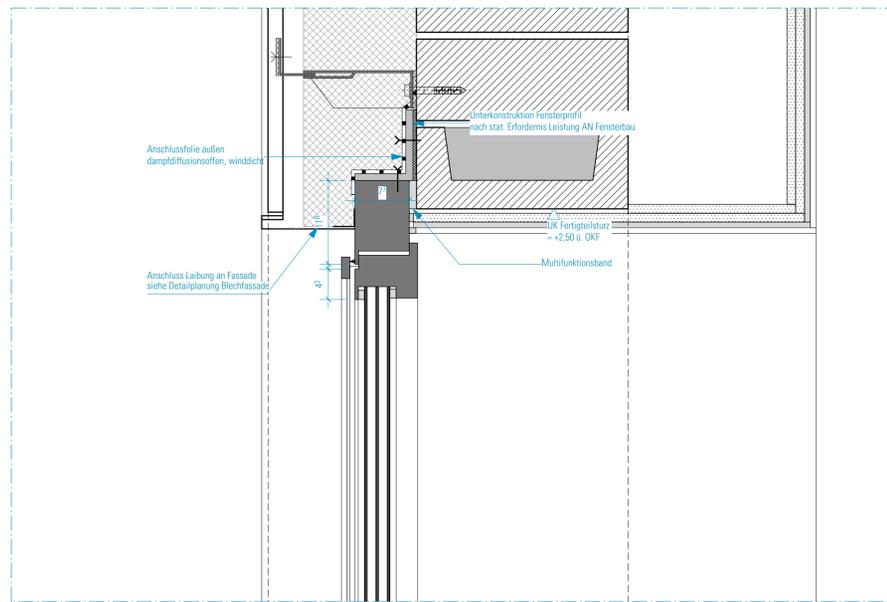


Vertikalschnitt 1:5

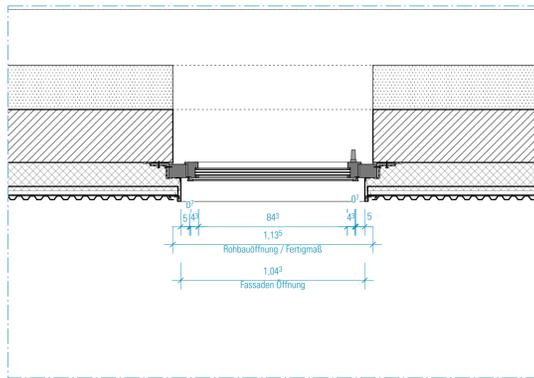

1:20 Horizontalschnitt

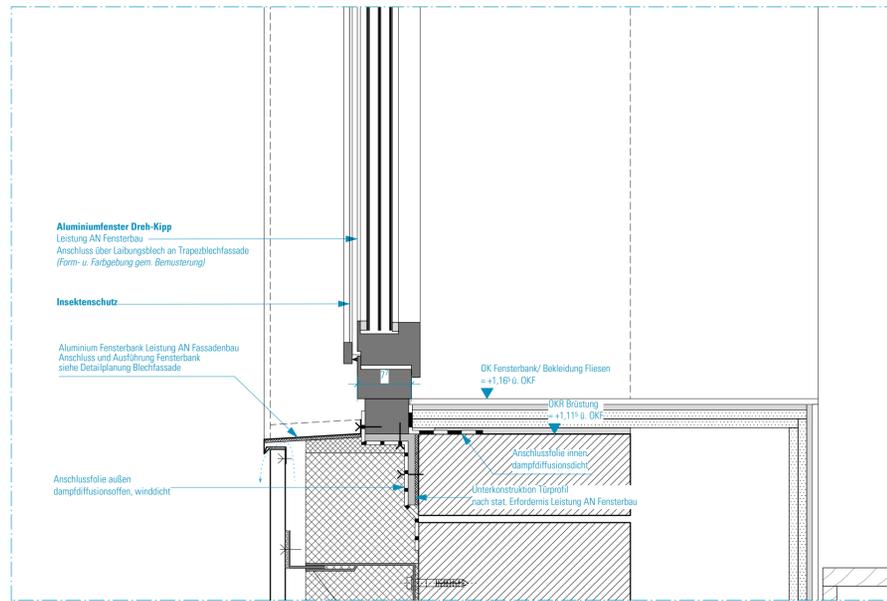

Vertikalschnitt 1:5

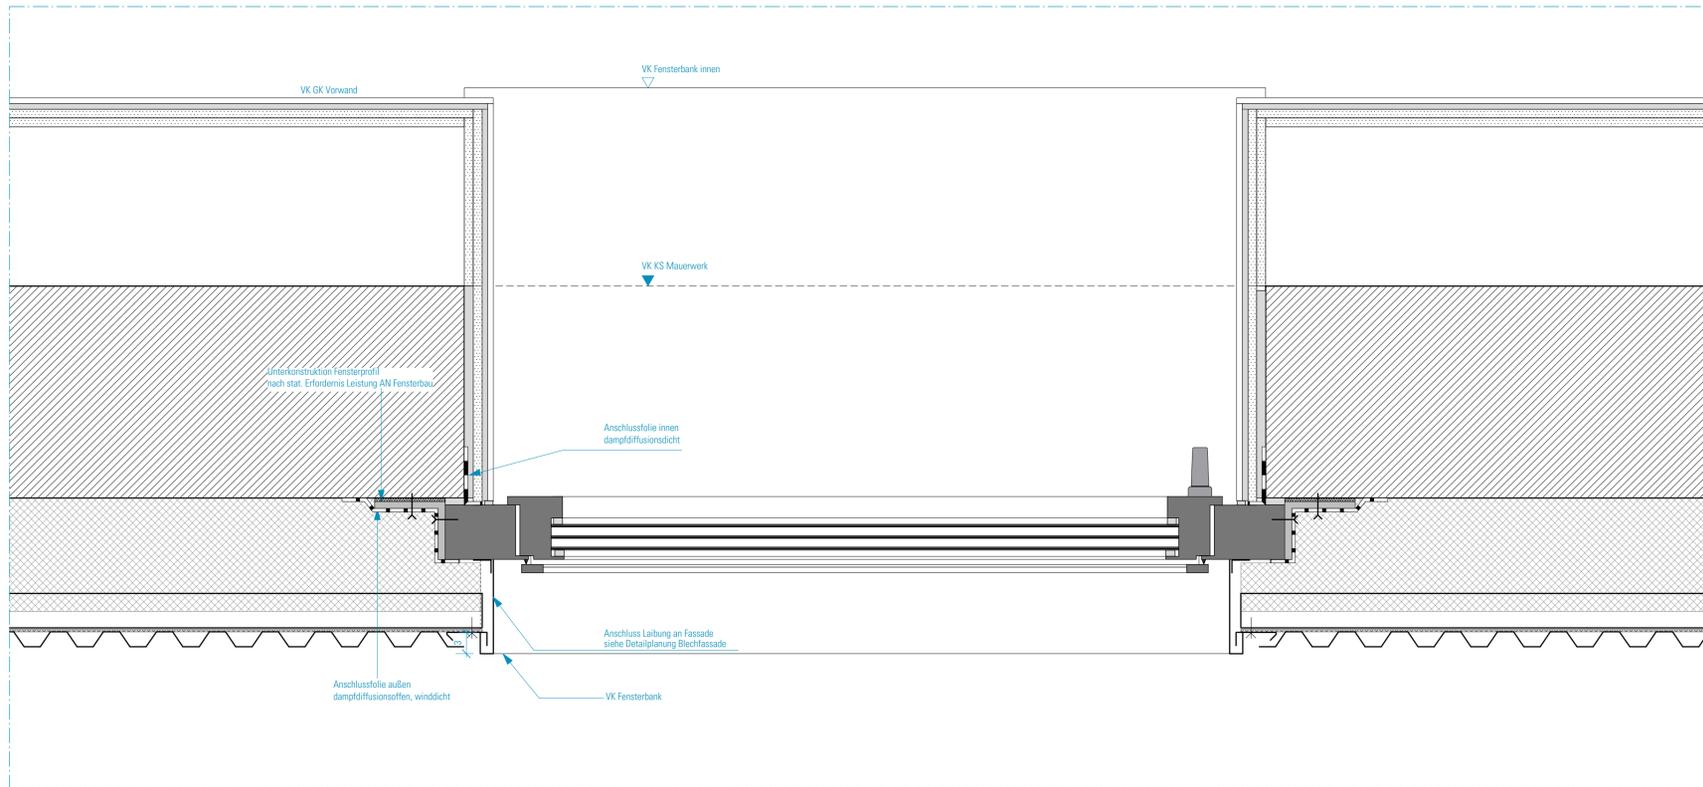


Horizontalschnitt 1:5

SCHRAFFUREN / SYMBOLE	BESCHRIFTUNG / SYMBOLE	BRANDSCHUTZSYMBOLE
	STAHLBETON	
	STAHLBETON WU	
	STAHLBETON-FERTIGTEIL	
	MAUERWERK	
	TROCKENBAU	
	ESTRICH	
	WÄRMEDÄMMUNG-HART	
	WÄRMEDÄMMUNG-WEICH	
	DÄMMUNG-AUSBAU	
	AMF AUFMERKSAMKEITSFELD	
	WD WANDDURCHBRUCH BREITE/ HÖHE IN CM	
	WD WANDDURCHBRUCH DURCHMESSER IN CM	
	DD DECKENDURCHBRUCH BREITE/ LÄNGE IN CM	
	BD BODENDURCHBRUCH BREITE/ LÄNGE IN CM	
	EINGANG	
	ABHANGDECKE	
	AUSSENKANTE	
	BRÜSTUNGSHÖHE RB Ü. OKFF	
	BODENPLATTENVERSTÄRKUNG	
	DREH-KIPP-FLÜGEL	
	DECKENVERSPRÜNG	
	FERTIGFUßBODEN	
	FERTIGSTURZ	
	FESTVERGLASUNG	
	HOLZ	
	LICHTE RAUMHÖHE	
	LÜFTUNGSQUERSCHNITT OHNE ANFORDERUNG	
	ÖFFNUNGSFÜGEL	
	OBERKANTE	
	ROHRCHASE	
	ROHRBAU	
	ROHDECKE, ohne Sturz	
	RAUMHOCH, ohne Sturz	
	REGENROHR	
	SICHTBETON	
	SONNENSCHUTZ	
	TÜR	
	UNTERKANTE	
	UNTERZUG	
	ÜBERZUG	
	VORDERKANTE	
	ÄNDERUNGSWOLKEN	
	ÄNDERUNGSWOLKE ZUM LETZTEN INDEX	
	KLÄRUNGSHINWEIS	
	TGA-ELEMENTE	
	DETAILSCHNITTNUMMER	
	SCHNITTNUMMER	
	HÖHENKOTE FERTIGMAß	
	HÖHENKOTE ROHBAUMMAß	
	OKFF = +0,00	
	OKRD = -0,16	

HINWEISE: Alle Maße sind von den Ausführenden verantwortlich zu prüfen. Abweichungen und Unstimmigkeiten jeglicher Art sind vor der Ausführung der Bauleitung mitzuteilen. Der Plan gilt nur in Zusammenhang mit der Statik und den entsprechenden Schalplänen. Sämtliche Höhenangaben beziehen sich auf ± 0,00 bzw. m ü. NN.

Index	Änderung	Bearbeiter	Datum

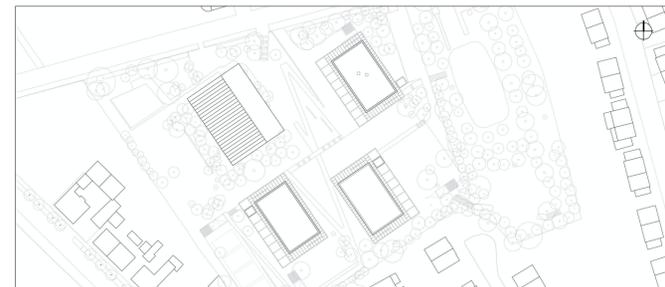

Projekt:
SCHULBAU OPEN SOURCE
Neubau Schule am Hartwege 2 - 99425 Weimar

Planinhalt:
AUSFÜHRUNGSPLANUNG
Küchenfenster BTA

Kooperationspartner:
IBA Thüringen Auenstrasse 9, 99510 Apolda Montag Stiftung Jugend und Gesellschaft Adenauerallee 127, 53113 Bonn

Bauherrenschaft:
Stadt Weimar Schwannseestraße 17 99423 Weimar

weimar
Kulturstadt Europas

Entwurfverfasser:
gernot schulz : architektur GmbH Vorgebirgstraße 338 50969 Köln

gernot schulz : architektur GmbH

Format: ISO A1 Maßstab: 1:20 Erstellt am: 30.07.21 Erstellt von: SN Status: V Index Nr.: 00 Index vom: 26.11.21

Projekt-Nr.: 2618 Plan-Nr.: 421-GSA-SOS-LP5-20-DE-FA-BTA-V-00