


SCHULBAU
 OPEN
 SOURCE

Montag Stiftung Jugend und Gesellschaft

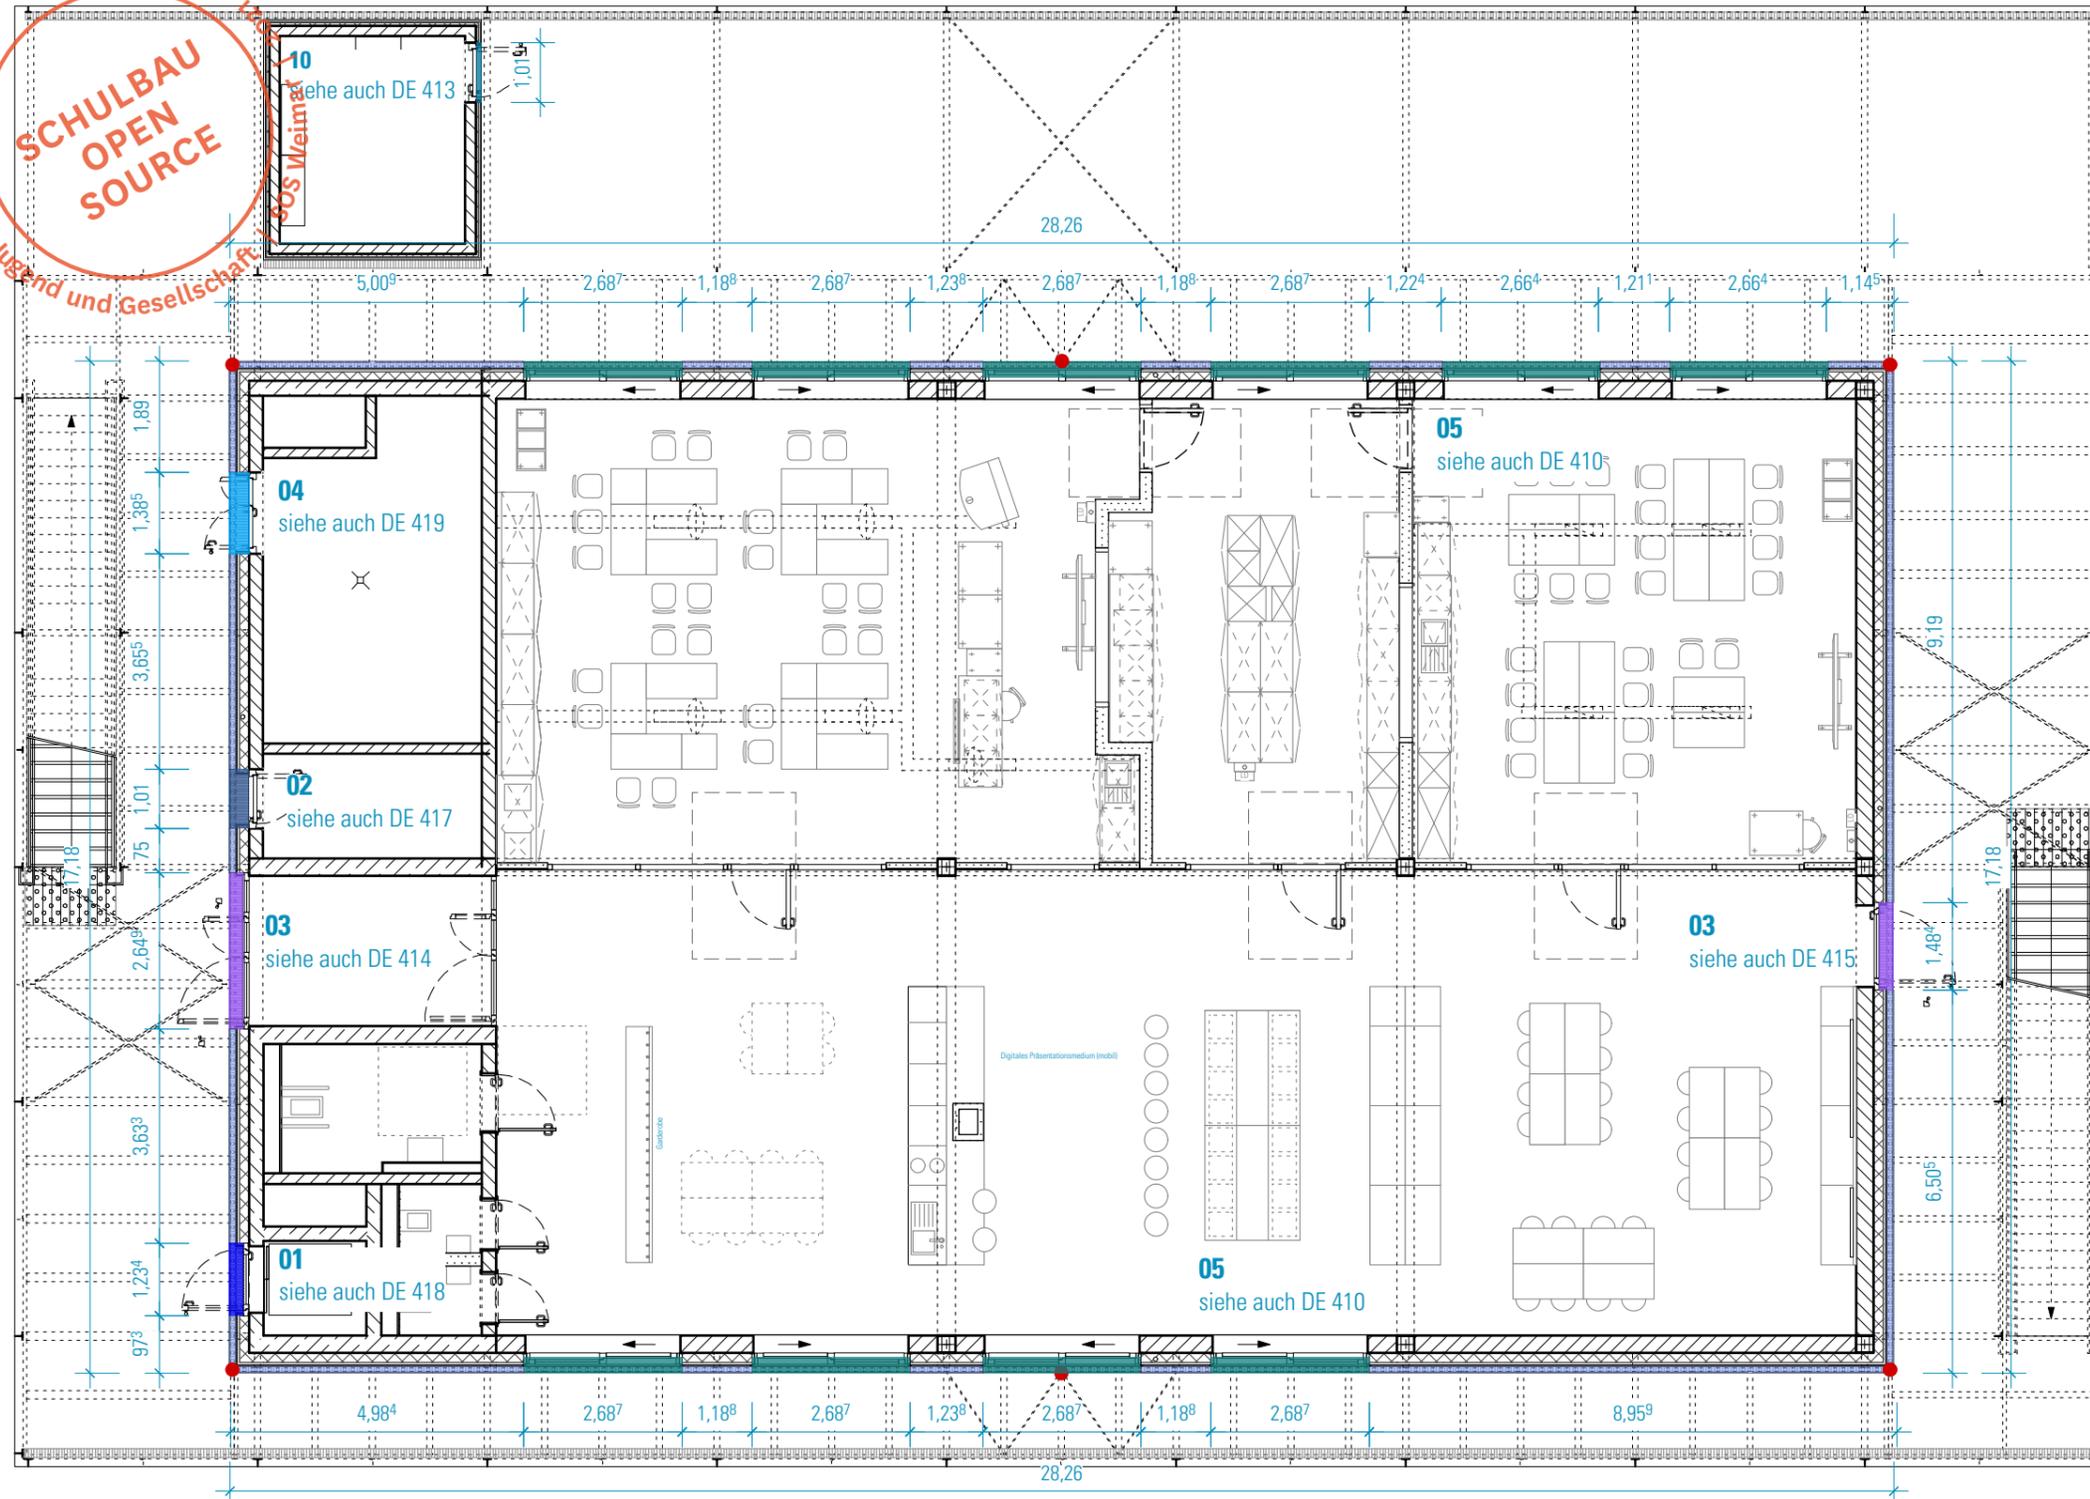

BTA Grundriss EG


LEGENDE Fassadenrinne

- | | | | | |
|---|--|--|--|--|
| Fassadenrinne Regelement Typ 09 | Typ 01 | Typ 03 | Typ 05 | Typ 06 Tür |
| Ablaufstutzen | Typ 02 | Typ 04 | Typ 06 feststehend | Typ 08 |

Hinweis: Das Regelement wird im Bereich der Türen und Fenster in die Leibungen hinein verlängert.

HINWEISE: Alle Maße sind von den Ausführenden verantwortlich zu prüfen. Abweichungen und Unstimmigkeiten jeglicher Art sind vor der Ausführung der Bauleitung mitzuteilen. Der Plan gilt nur in Zusammenhang mit der Statik und den entsprechenden Schalplänen. Sämtliche Höhenangaben beziehen sich auf ± 0,00 bzw. m ü.NN.

Index	Änderung	Bearbeiter	Datum

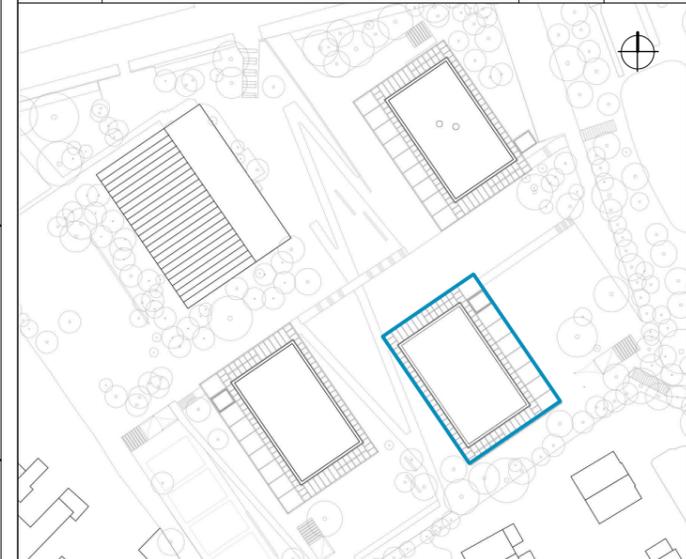

Projekt:
SCHULBAU OPEN SOURCE
 Neubau Schule am Hartwege 2 - 99425 Weimar

Planinhalt:
AUSFÜHRUNGSPLANUNG
Übersicht Fassadenrinne

Kooperationspartner:
 IBA Thüringen Auenstrasse 9, 99510 Apolda
 Montag Stiftung Jugend und Gesellschaft Adenauerallee 127, 53113 Bonn

Bauherrenschaft:
 Stadt Weimar
 Schwanseestraße 17
 99423 Weimar



Entwurfsverfasser:
 gernot schulz : architektur GmbH
 gernot schulz : architektur GmbH
 Vorgebirgstraße 338
 50969 Köln

Format:	Maßstab:	Erstellt am:	Erstellt von:	Status:	Index Nr.:	Index vom:
ISO A3	oM	14.07.2022	sw	Vorabz.	00	02.08.2022

Projekt-Nr.	Plan-Nr.
2618	431-GSA-SOS-LP5-oM-ÜP-FA-BTB-V-00