



**SCHULBAU  
OPEN  
SOURCE**  
 Montag Stiftung Jugend und Gesellschaft

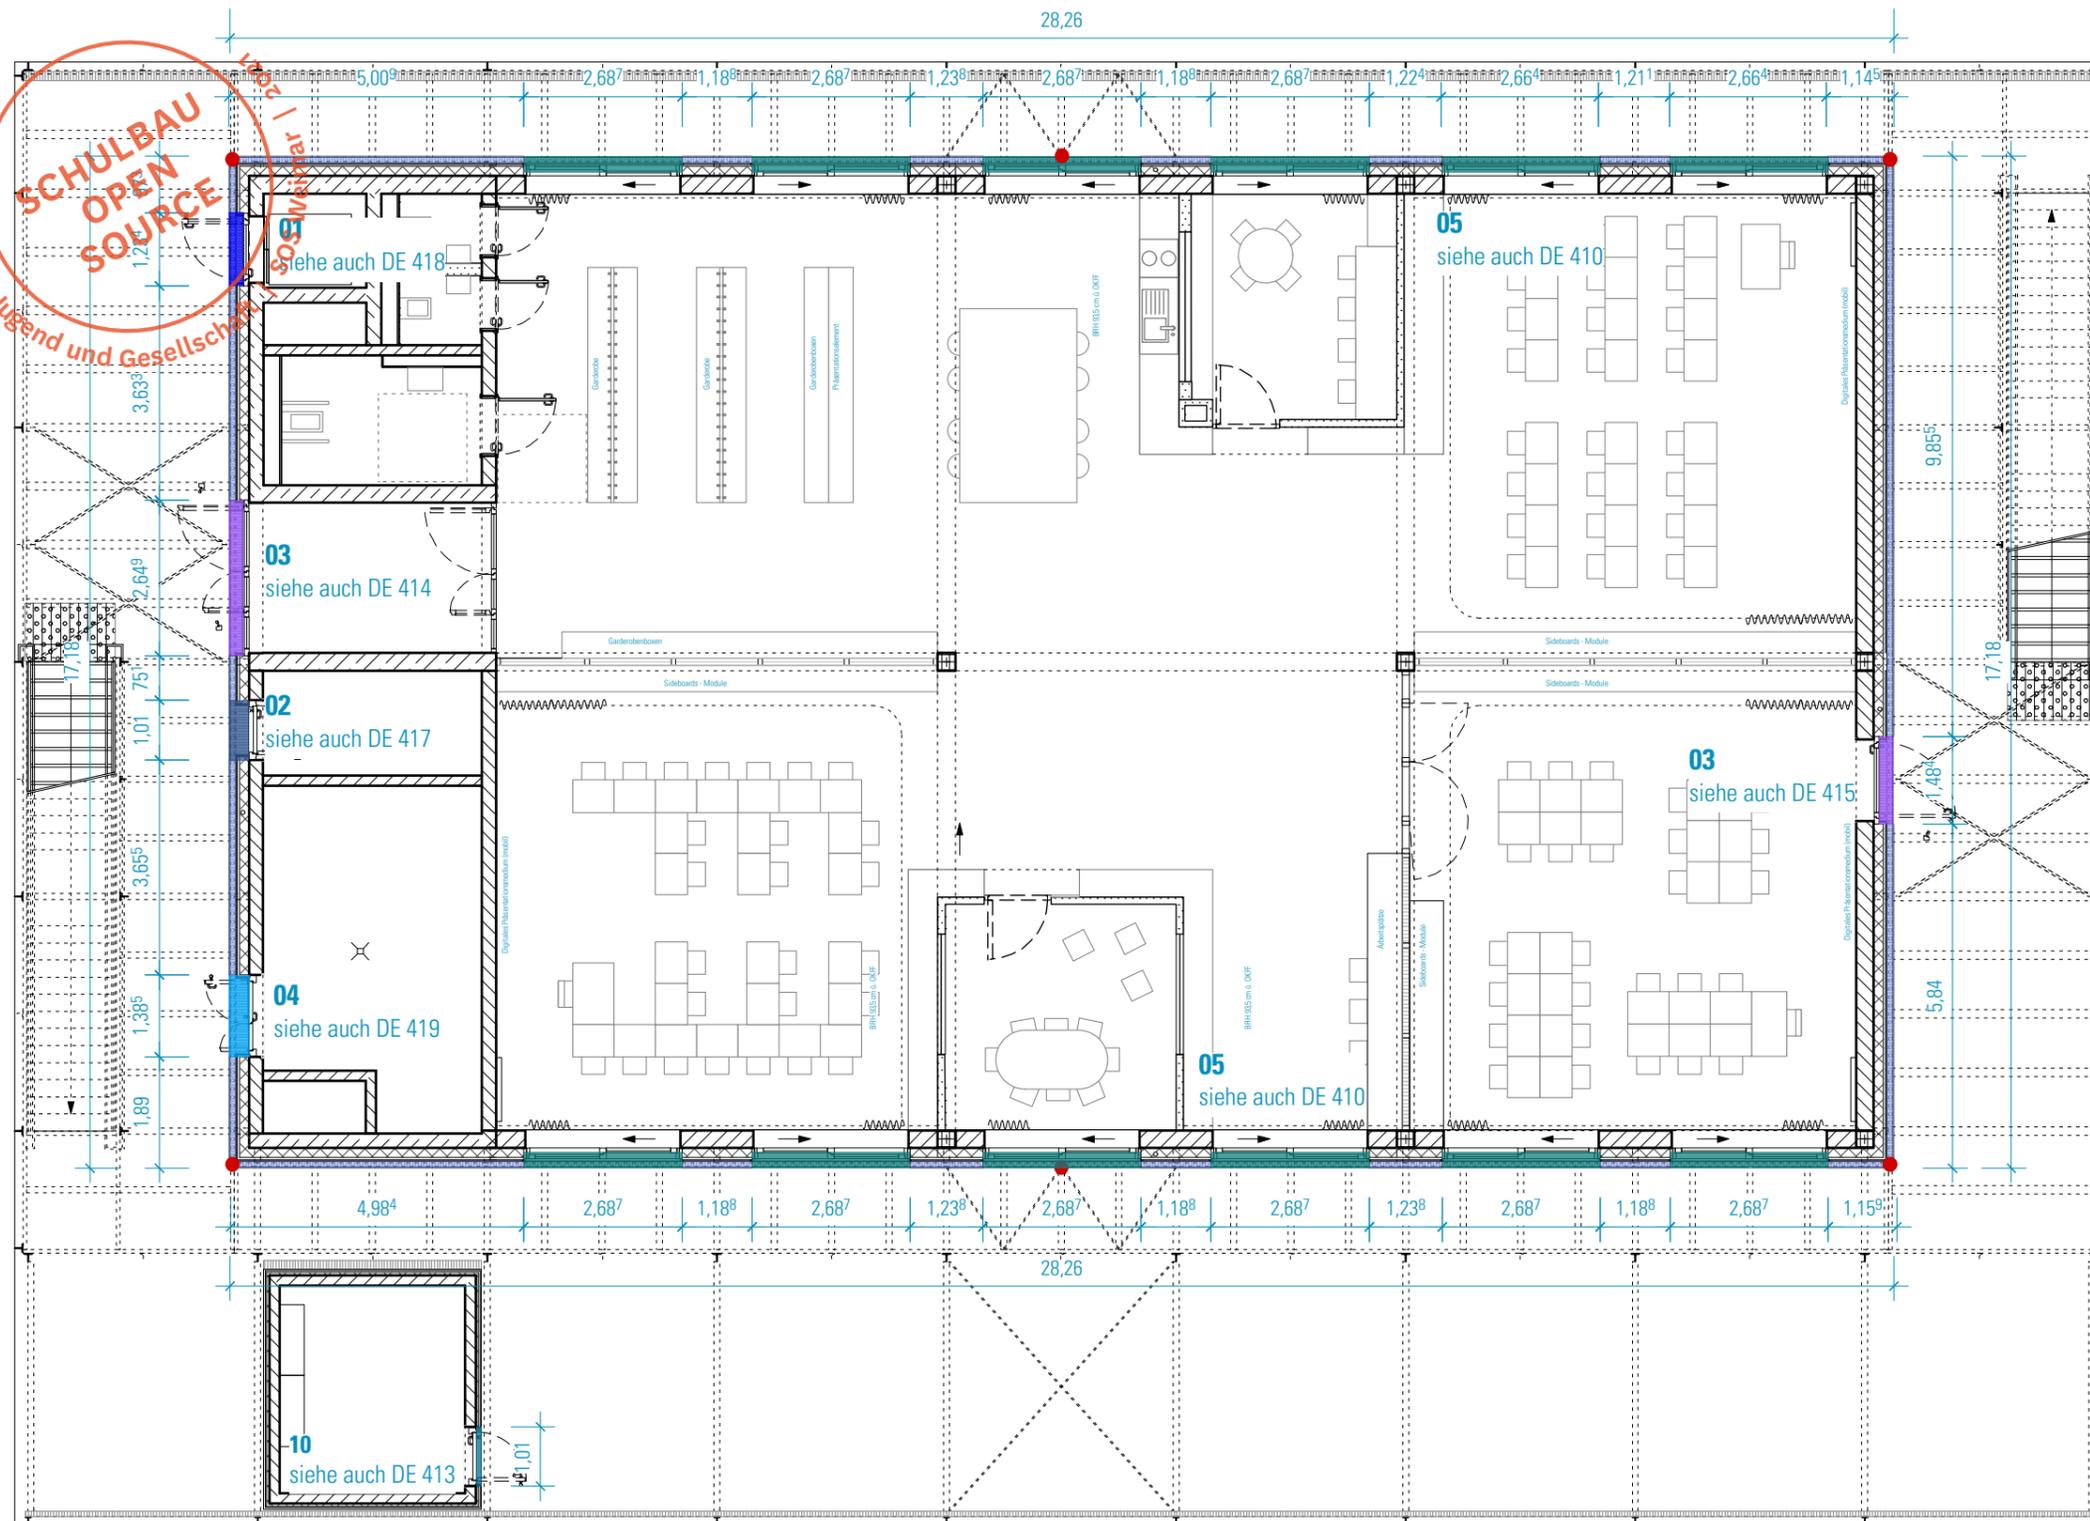

**HINWEISE:** Alle Maße sind von den Ausführenden verantwortlich zu prüfen. Abweichungen und Unstimmigkeiten jeglicher Art sind vor der Ausführung der Bauleitung mitzuteilen. Der Plan gilt nur in Zusammenhang mit der Statik und den entsprechenden Schalplänen. Sämtliche Höhenangaben beziehen sich auf ± 0,00 bzw. m ü. NN.

Index	Änderung	Bearbeiter	Datum

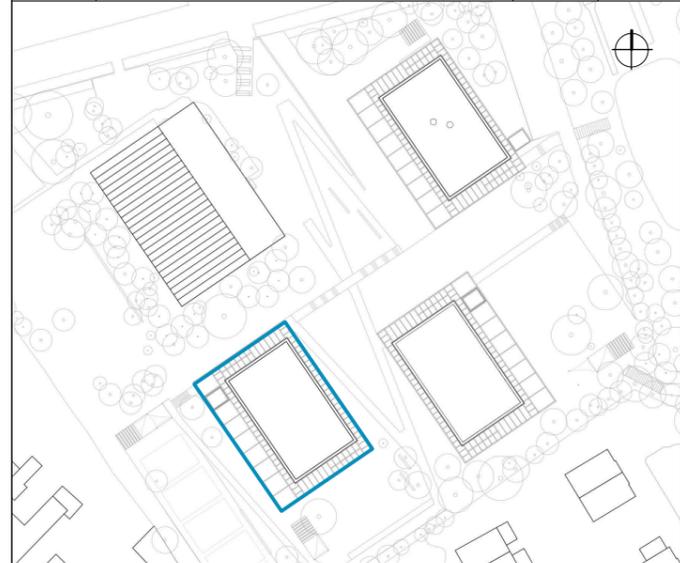

Projekt:  
**SCHULBAU OPEN SOURCE**  
 Neubau Schule am Hartwege 2 - 99425 Weimar

Planinhalt:  
**AUSFÜHRUNGSPLANUNG**  
**Übersicht Fassadenrinne**

Kooperationspartner:  
 IBA Thüringen Auenstrasse 9, 99510 Apolda  
 Montag Stiftung Jugend und Gesellschaft Adenauerallee 127, 53113 Bonn

Bauherrenschaft:  
 Stadt Weimar  
 Schwannseestraße 17  
 99423 Weimar



Entwurfsverfasser:  
 gernot schulz : architektur GmbH  
 gernot schulz : architektur GmbH  
 Vorgebirgstraße 338  
 50969 Köln

Format:	Maßstab:	Erstellt am:	Erstellt von:	Status:	Index Nr.:	Index vom:
ISO A3	oM	14.07.2022	sw	Vorabz.	00	02.08.2022

Projekt-Nr.	Plan-Nr.
2618	<b>432-GSA-SOS-LP5-oM-ÜP-FA-BTC-V-00</b>

## BTA Grundriss EG

### LEGENDE Fassadenrinne

- Fassadenrinne Regelement Typ 09
- Typ 01
- Typ 03
- Typ 05
- Typ 06 Tür
- Ablaufstutzen
- Typ 02
- Typ 04
- Typ 06 feststehend
- Typ 08

Hinweis: Das Regelement wird im Bereich der Türen und Fenster in die Leibungen hinein verlängert.