



Montag Stiftung Jugend und Gesellschaft | SOS Weimar | 2021


**SCHULBAU
OPEN
SOURCE**

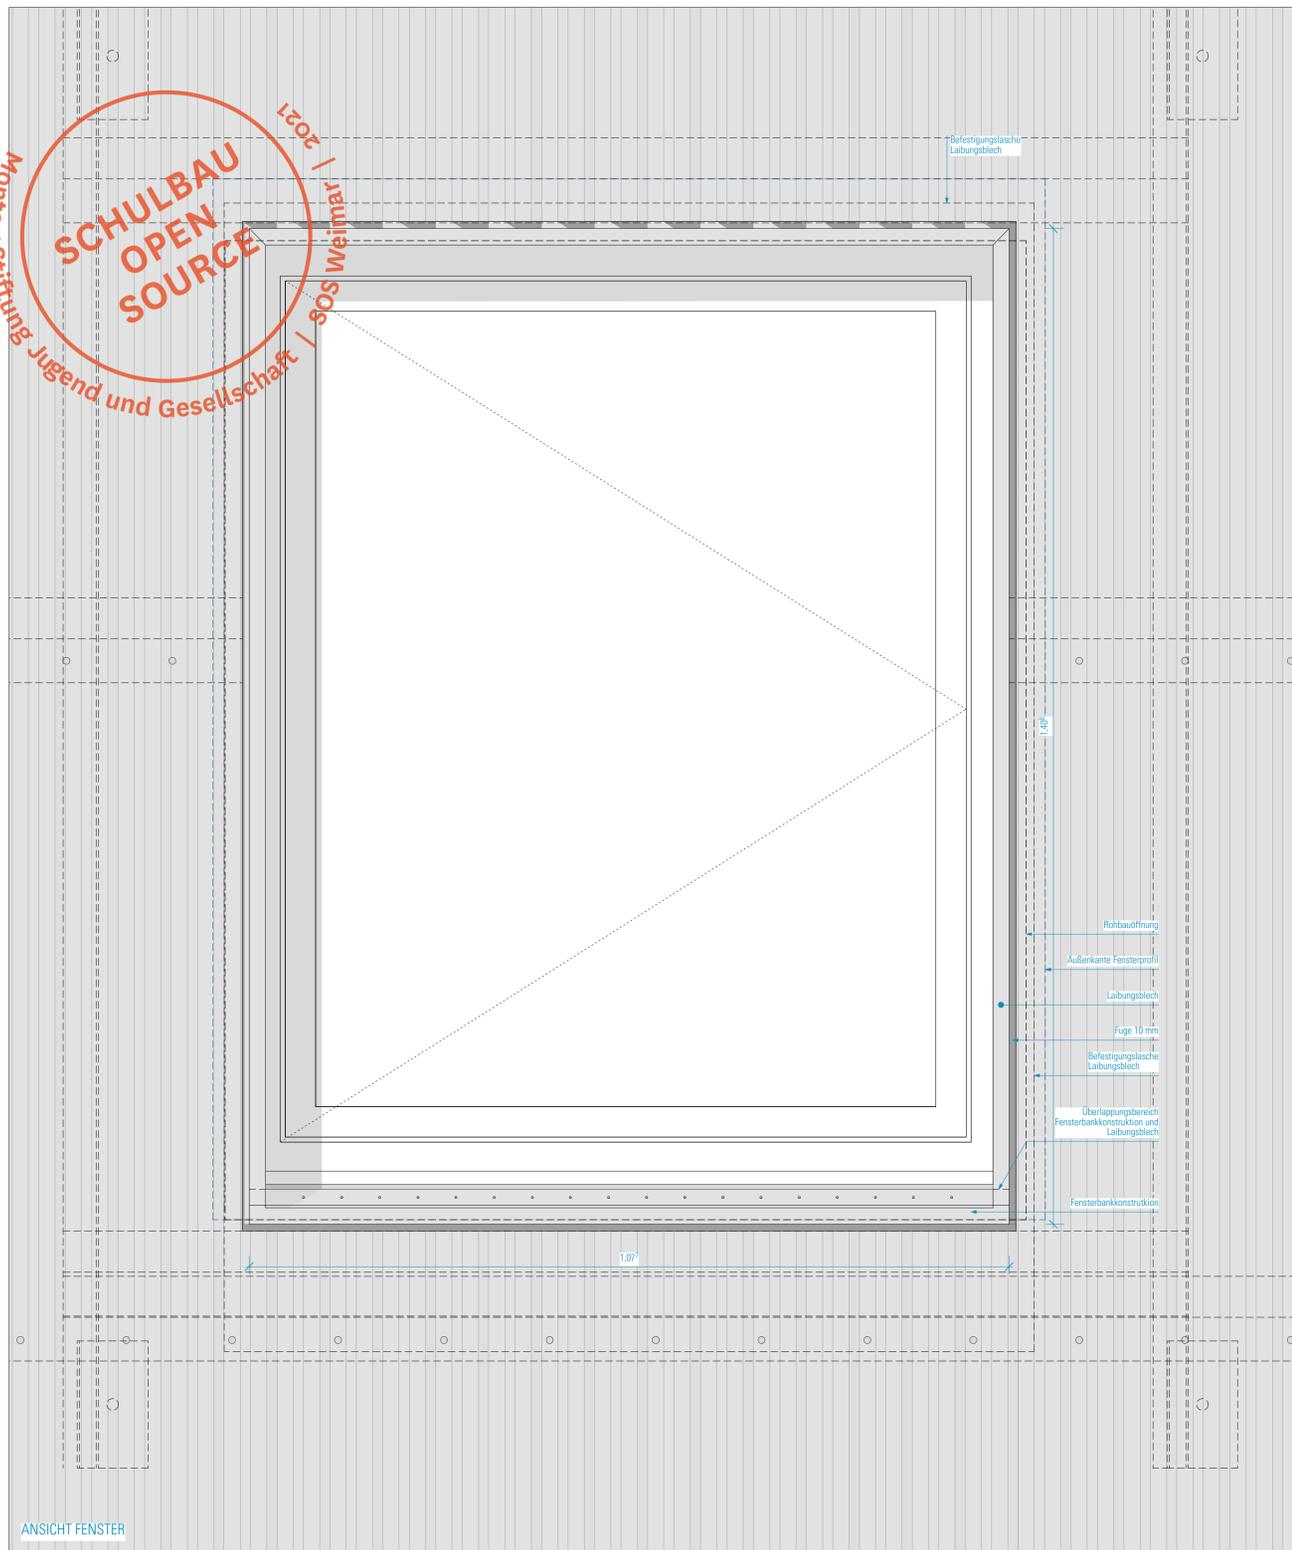

ANSICHT FENSTER

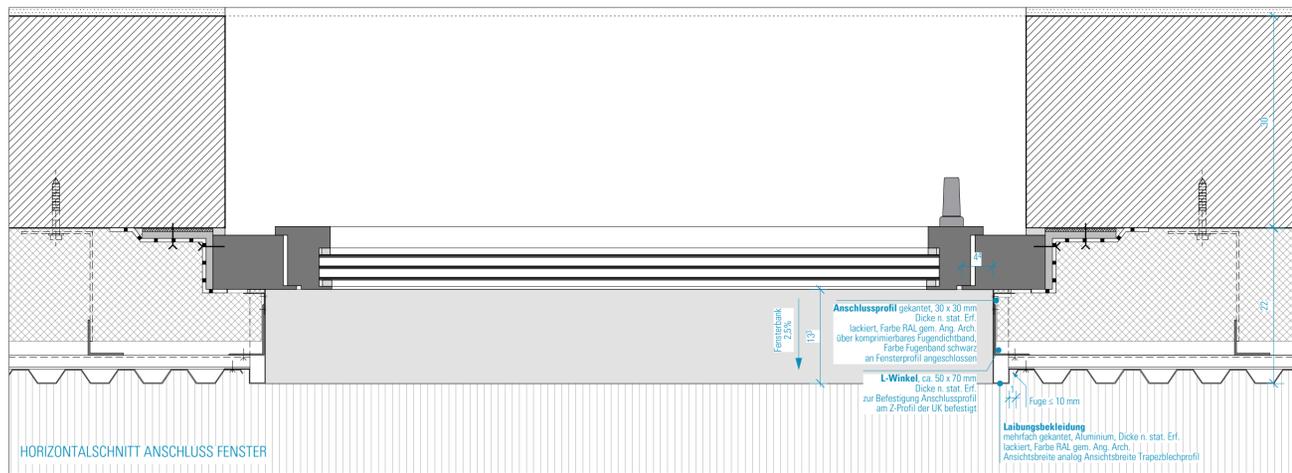

HORIZONTALSCHNITT ANSCHLUSS FENSTER

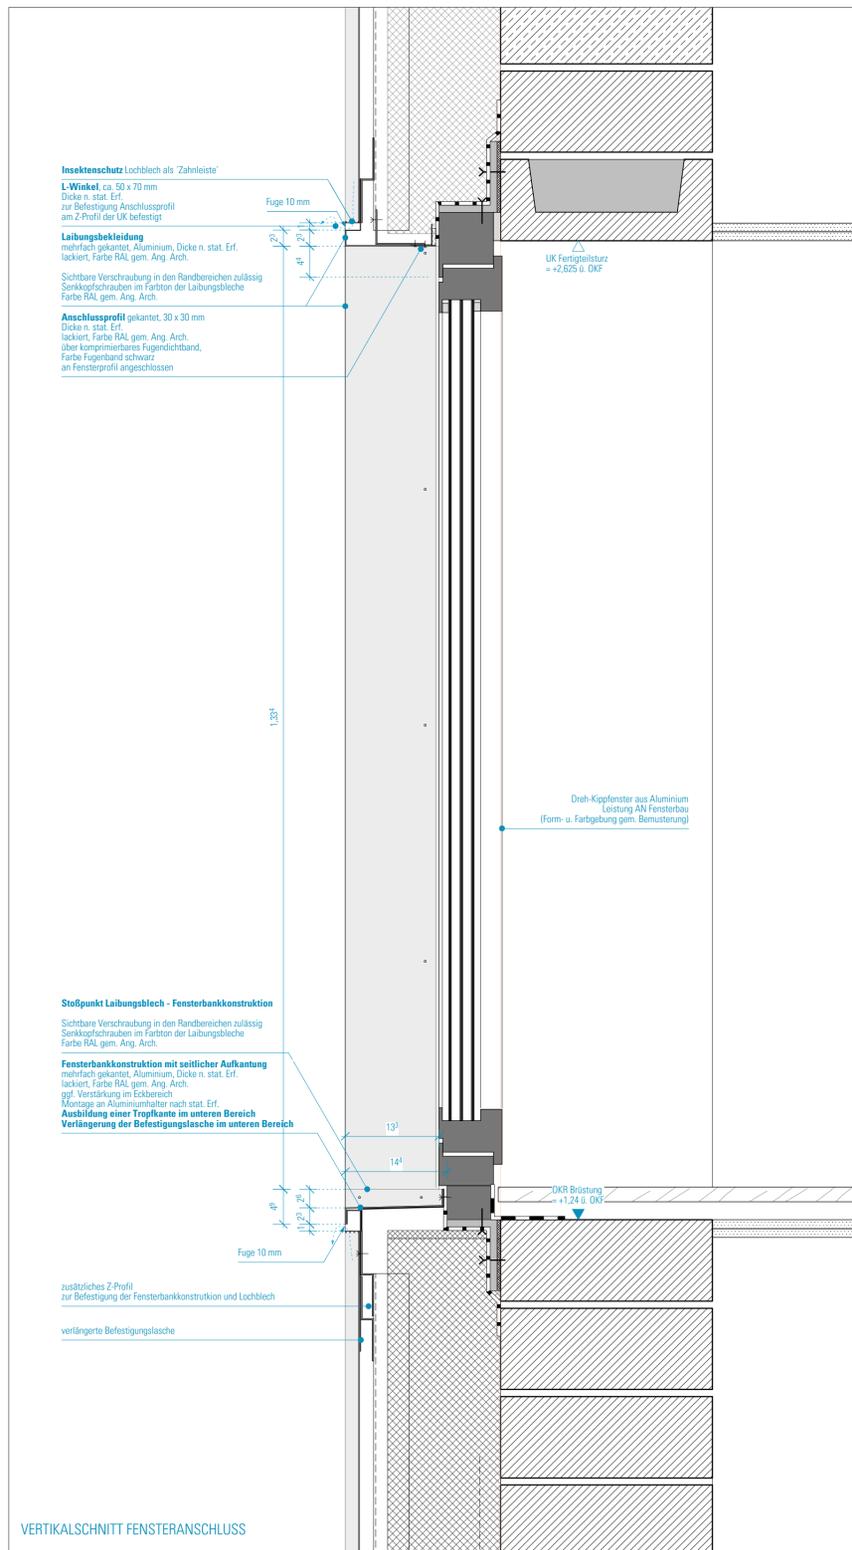


VERTIKALSCHNITT FENSTERANSCHLUSS

SCHRAFFUREN / SYMBOLE	BESCHRIFTUNG / SYMBOLE	BRANDSCHÜTTSYMBOLS	
	STAHLBETON		DRUCKKNOPFMELDER
	STAHLBETON WU		FEUERLÖSCHER
	STAHLBETON-FERTIGTEIL		WANDHYDRANT
	MAUERWERK		RAUCH- UND WÄRMEABZUG
	TROCKENBAU		FLUCHTRICHTUNG, 1. RETTUNGSWEG
	ESTRICH		FLUCHTRICHTUNG, 2. RETTUNGSWEG
	WÄRMEDÄMMUNG-HART		T30 FEUERHEMMENDE TÜR
	WÄRMEDÄMMUNG-WEICH		T90 FEUERBESTÄNDIGE TÜR
	DÄMMUNG-AUSBAU		D DICHT SCHLIESSEND
	AMF AUFMERKSAMKEITSFELD		R RAUCHDICHT
	WD WANDDURCHBRUCH BREITE/ HÖHE IN CM		S SELBSTSCHLIESSENDE TÜR
	WD WANDDURCHBRUCH DURCHMESSER IN CM		NA NOTAUSGANG
	DO DECKENDURCHBRUCH BREITE/ LÄNGE IN CM		P TÜR/FENSTER MIT NOTAUSGANGVERSCHLUSS (ODER NICHT ABSCHLIESSBAR)
	BO BODENDURCHBRUCH BREITE/ LÄNGE IN CM		VGL. BRANDSCHUTZKONZEPT
ÄNDERUNGSWOLKEN			DETAILSCHNITTNUMMER
ÄNDERUNGSWOLKE ZUM LETZTEN INDEX			SCHNITTNUMMER
KLÄRUNGSHINWEIS			OKFF = +0.00
			OKRD = -0.16
TGA-ELEMENTE			HÖHENKOTE FERTIGMAß
			HÖHENKOTE ROHBAUMMAß
		TÜRBEZEICHNUNG	
			GEBÄUDE/GESCH TÜRNUMMER
			BRANDSCHUTZANFORDERUNG
			TÜRBEITE RB
			TÜRHOHE RB ÜBER OK FF
		WANDAUSSPARUNG FENSTERLAIBUNG	
			WANDAUSSPARUNG a/b/c: SEITL./UNTEN/OBEN (cm) t: TIEFE UMLAUFEND (cm)
			14/14/26 HO-LAIBUNG MIT SO
			14/14/14 HO-LAIBUNG OHNE SO
			18/18/18 SB-LAIBUNG OHNE SO

HINWEISE: Alle Maße sind von den Ausführenden verantwortlich zu prüfen. Abweichungen und Unstimmigkeiten jeglicher Art sind vor der Ausführung der Bauleitung mitzuteilen. Der Plan gilt nur in Zusammenhang mit der Statik und den entsprechenden Schalplänen. Sämtliche Höhenangaben beziehen sich auf ± 0.00 bzw. m ü. NN.

Index	Änderung	Bearbeiter	Datum
01	Freigabe Blechfassade	SW	08.06.22

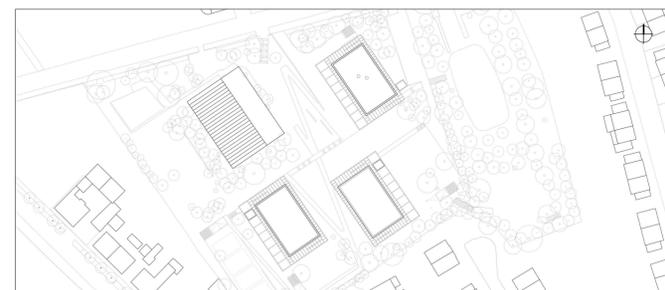

Projekt:
SCHULBAU OPEN SOURCE
Neubau Schule am Hartwege 2 - 99425 Weimar

Planinhalt:
AUSFÜHRUNGSPLANUNG
Detail Fensteranschluss

Kooperationspartner:
IBA Thüringen Auenstrasse 9, 99510 Apolda Montag Stiftung Jugend und Gesellschaft Adenauerallee 127, 53113 Bonn

Bauherrenschaft:
Stadt Weimar Schwansseestraße 17 99423 Weimar

Entwurfverfasser:
germot schulz : architektur GmbH Vorgebirgstraße 338 50969 Köln

germot schulz : architektur GmbH

Unterschrift Bauherrenschaft

Unterschrift Entwurfverfasser

Format: ISO A1	Maßstab: 1:5	Erstellt am: 28.10.2021	Erstellt von: SW	Status: F	Index Nr.: 01	Index vom: 08.06.2022
Projekt-Nr: 2618	Plan-Nr.: 484-GSA-SOS-LP5-5-DE-FA-BTA-F-01					