


Montag Stiftung Jugend und Gesellschaft
SCHULBAU OPEN SOURCE
 SOS Weimar

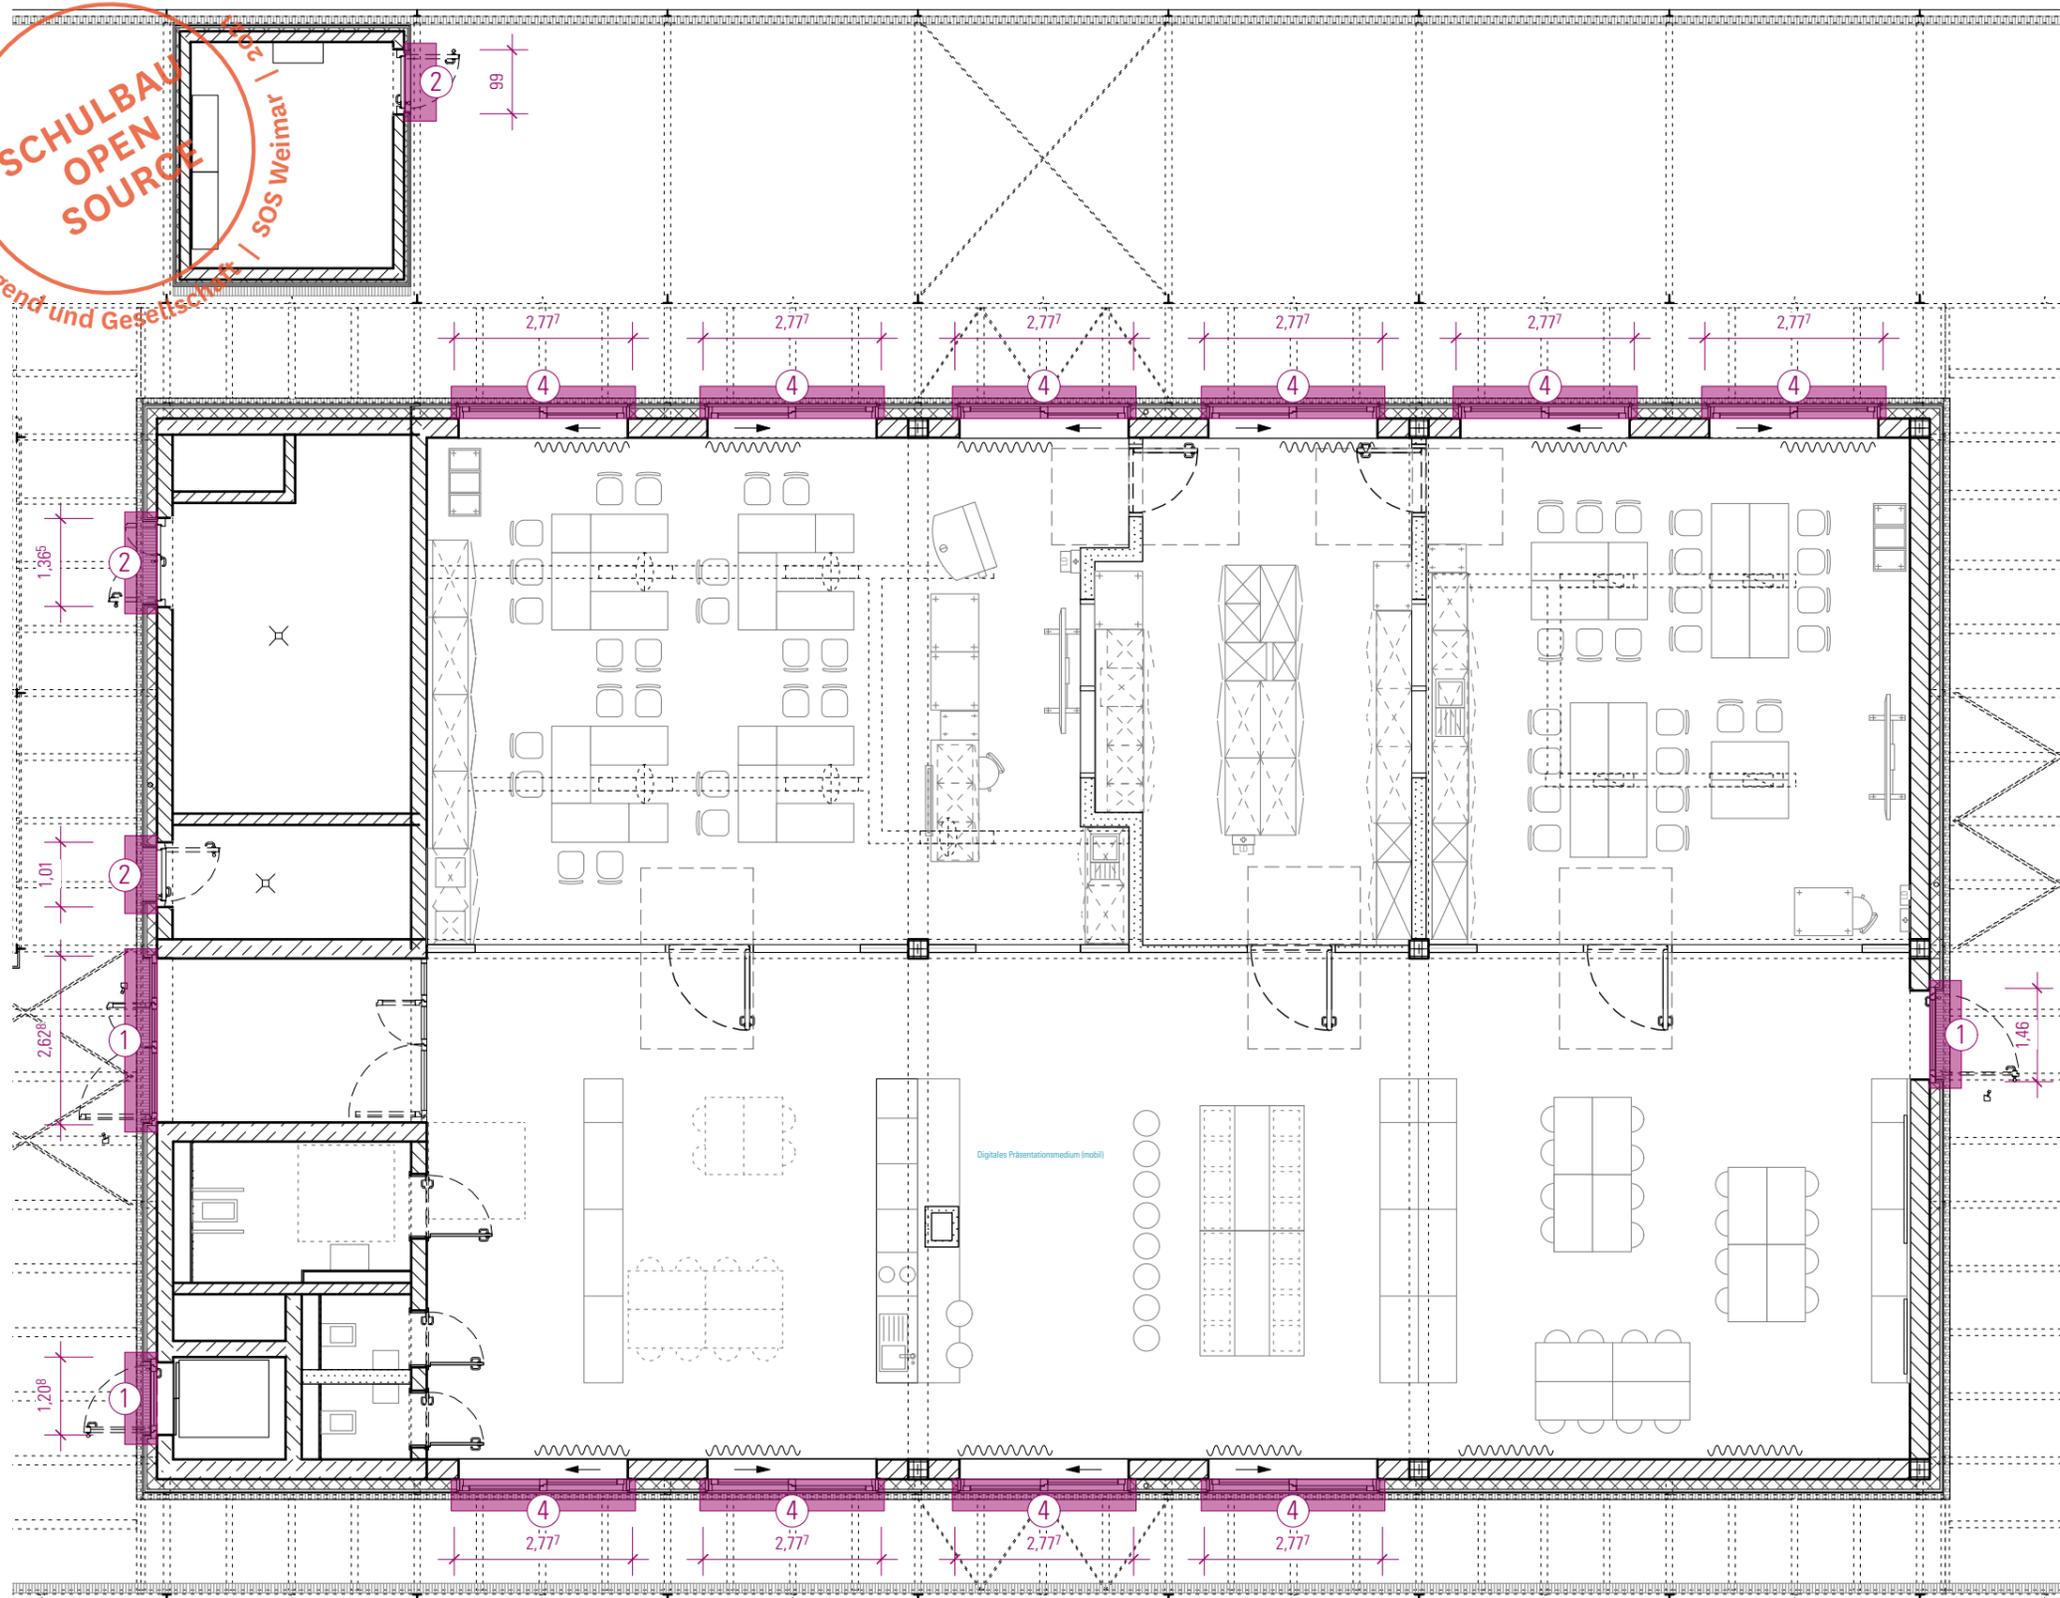


Abdichtung Flüssigkunststoff, Maßangaben beziehen sich auf die Elementbreiten
 Ausführung gem. Detailskizzen 520 - 523

3 gem. Detailskizze 520 - 523

HINWEISE: Alle Maße sind von den Ausführenden verantwortlich zu prüfen. Abweichungen und Unstimmigkeiten jeglicher Art sind vor der Ausführung der Bauleitung mitzuteilen. Der Plan gilt nur in Zusammenhang mit der Statik und den entsprechenden Schalplänen. Sämtliche Höhenangaben beziehen sich auf ± 0,00 bzw. m ü.NN.

Index	Änderung	Bearbeiter	Datum
01	Ergänzung Türstopper	SW	04.02.22

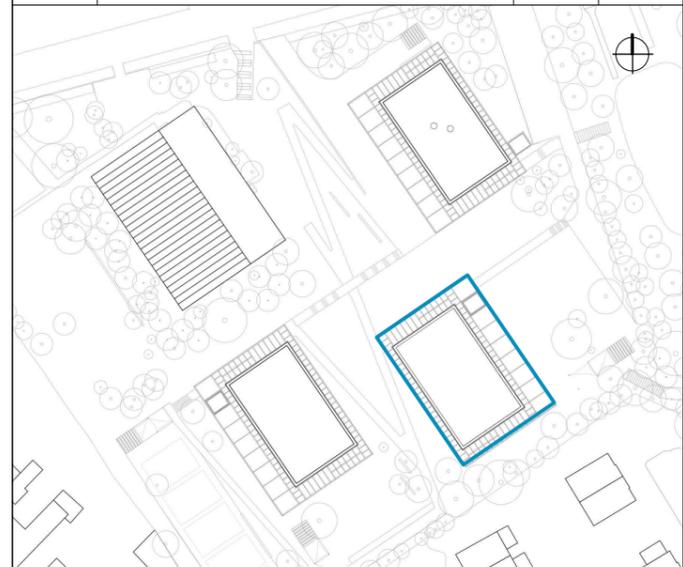

Projekt:
SCHULBAU OPEN SOURCE
 Neubau Schule am Hartwege 2 - 99425 Weimar

Planinhalt:
AUSFÜHRUNGSPLANUNG
Übersicht Fenster und Außentüren FLK BTB EG

Kooperationspartner:
 IBA Thüringen Auenstrasse 9, 99510 Apolda
 Montag Stiftung Jugend und Gesellschaft Adenauerallee 127, 53113 Bonn

Bauherrenschaft:
 Stadt Weimar
 Schwannestraße 17
 99423 Weimar



Entwurfsverfasser:
 gernot schulz : architektur GmbH
 Vorgebirgstraße 338
 50969 Köln

Format:	Maßstab:	Erstellt am:	Erstellt von:	Status:	Index Nr.:	Index vom:
ISO A3	1:110	21.03.22	SW	VA	00	21.03.22

Projekt-Nr.	Plan-Nr.:
2618	411-502-GSA-SOS-LP5-110-ÜP-DA-BTB-V-00