


Montag Stiftung Jugend und Gesellschaft | SoSe Weimar
SCHULBAU OPEN SOURCE

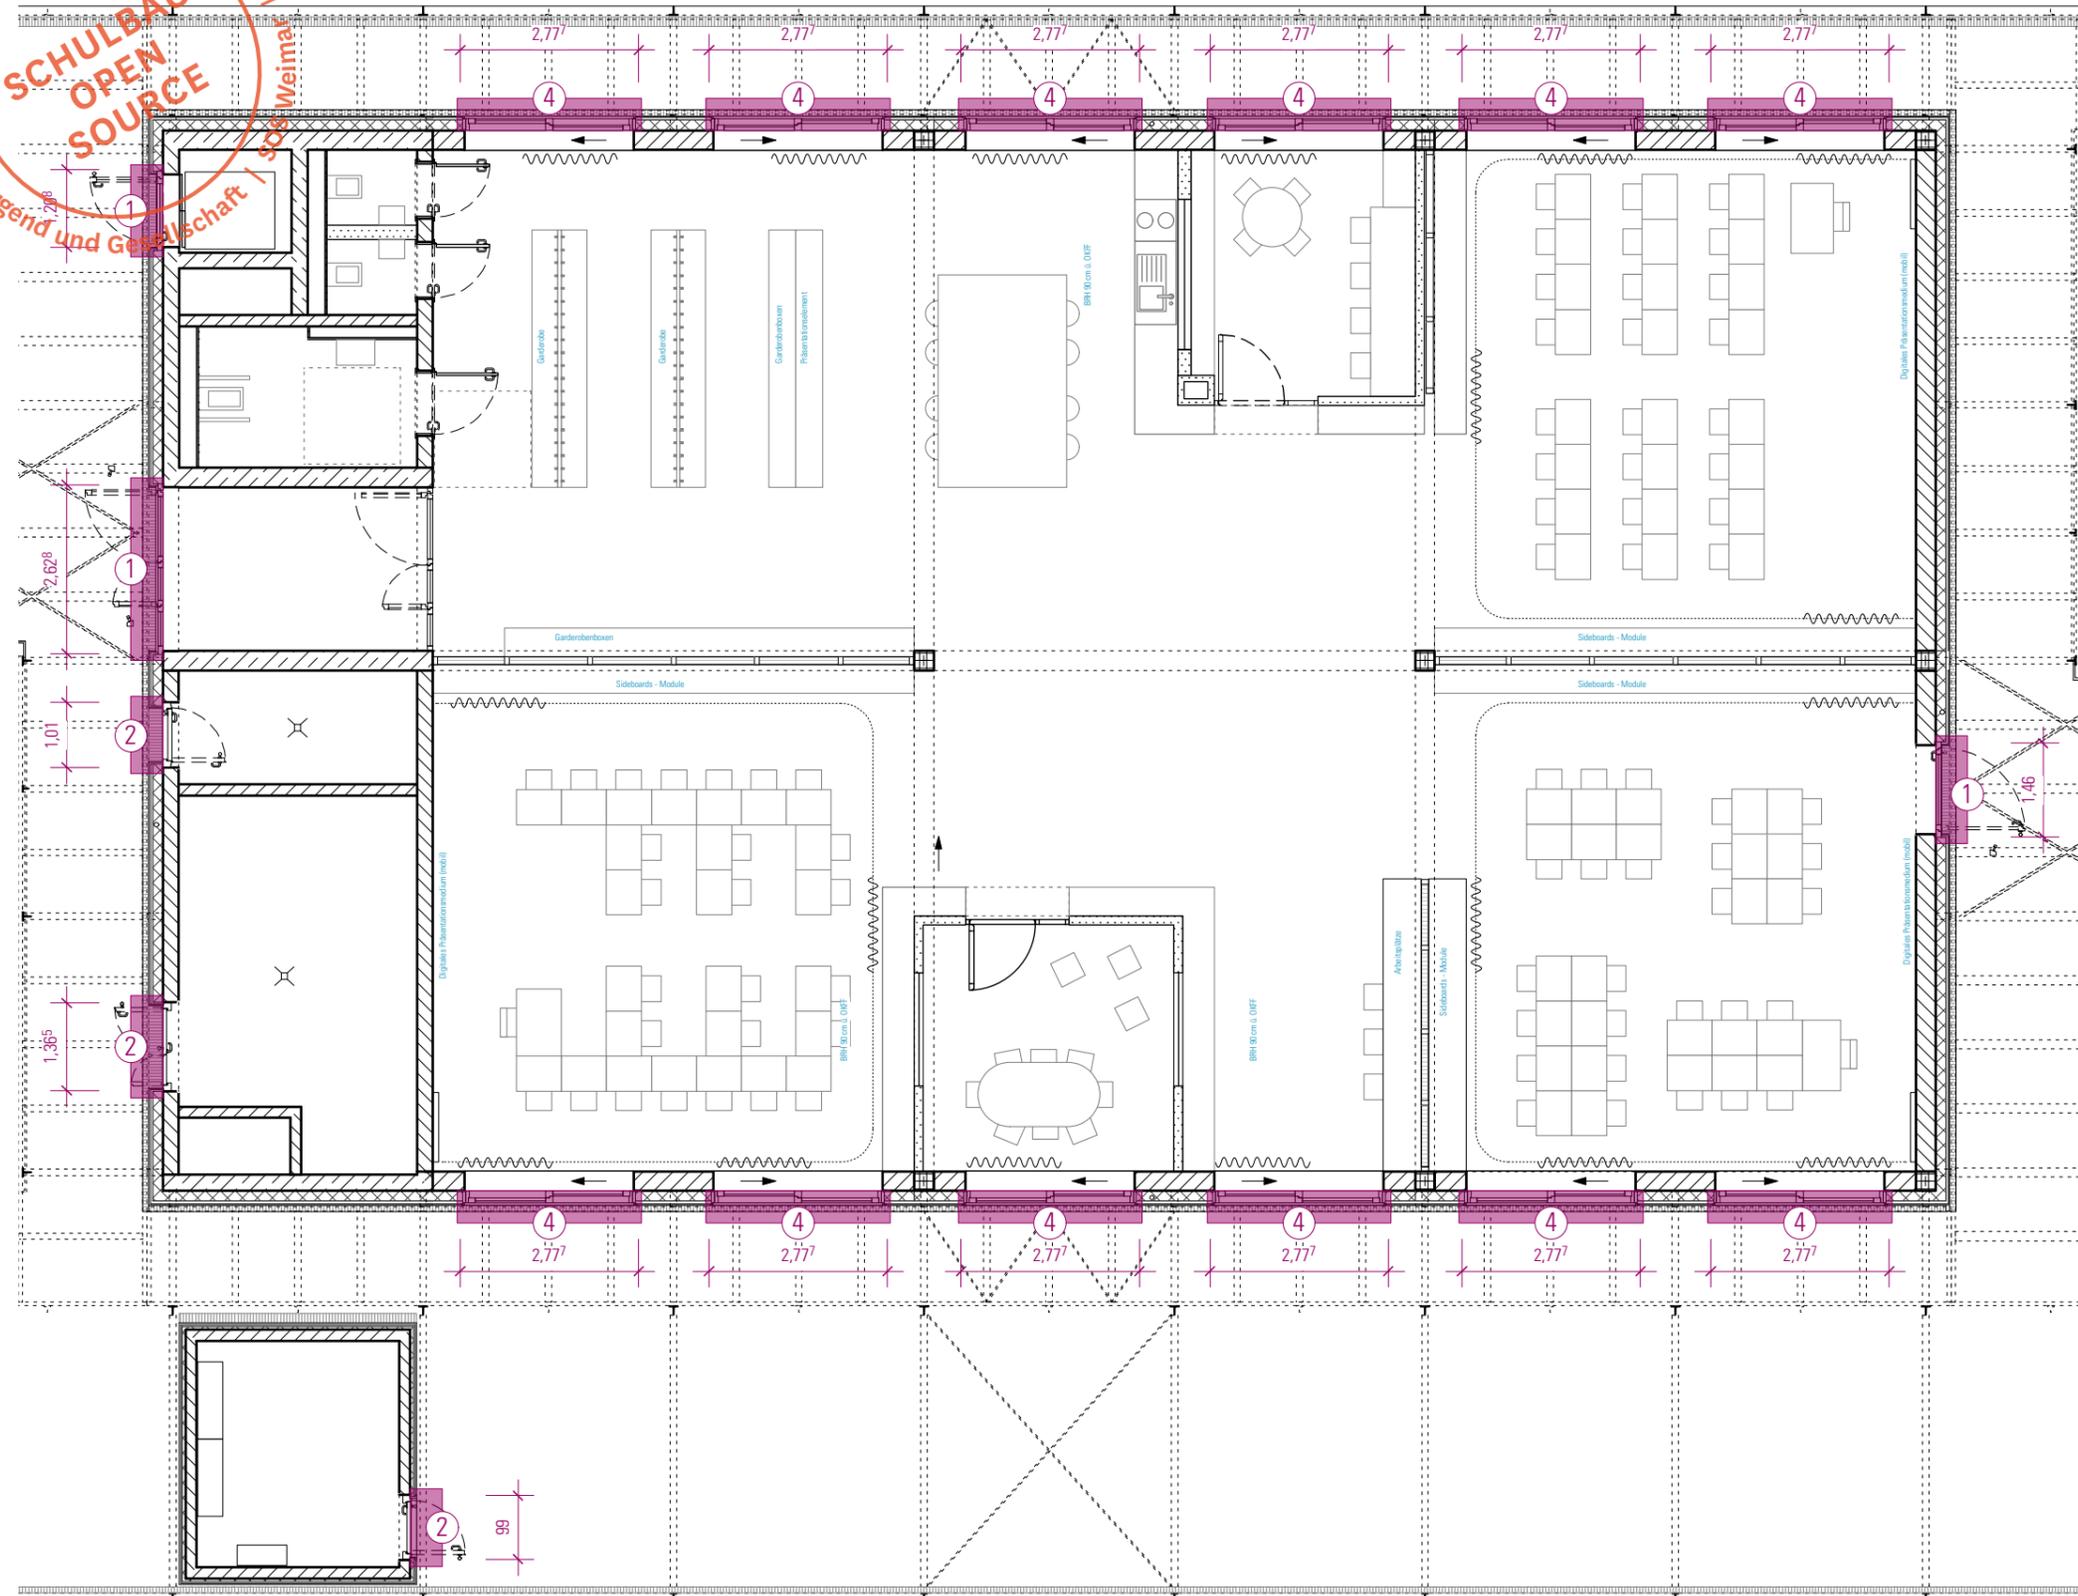


Abdichtung Flüssigkunststoff, Maßangaben beziehen sich auf die Elementbreiten
 Ausführung gem. Detailskizzen 520 - 523

3 gem. Detailskizze 520 - 523

HINWEISE: Alle Maße sind von den Ausführenden verantwortlich zu prüfen. Abweichungen und Unstimmigkeiten jeglicher Art sind vor der Ausführung der Bauleitung mitzuteilen. Der Plan gilt nur in Zusammenhang mit der Statik und den entsprechenden Schalplänen. Sämtliche Höhenangaben beziehen sich auf ± 0,00 bzw. m ü.NN.

Index	Änderung	Bearbeiter	Datum

01	Ergänzung Türstopper	SW	04.02.22
----	----------------------	----	----------

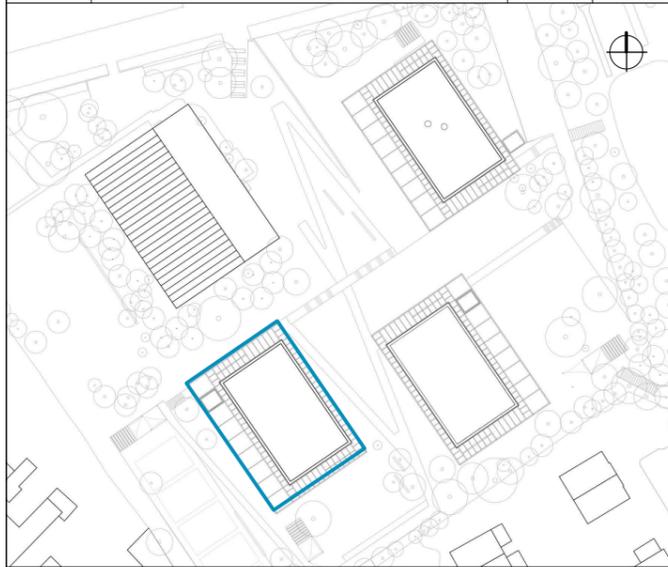

Projekt:
SCHULBAU OPEN SOURCE
 Neubau Schule am Hartwege 2 - 99425 Weimar

Planinhalt:
 AUSFÜHRUNGSPLANUNG
Übersicht Fenster und Außentüren FLK BTC EG

Kooperationspartner:
 IBA Thüringen Auenstrasse 9, 99510 Apolda
 Montag Stiftung Jugend und Gesellschaft Adenauerallee 127, 53113 Bonn

Bauherrenschaft:
 Stadt Weimar
 Schwanseestraße 17
 99423 Weimar



Entwurfsverfasser:
 gernot schulz : architektur GmbH
 Vorgebirgstraße 338
 50969 Köln

Format:	Maßstab:	Erstellt am:	Erstellt von:	Status:	Index Nr.:	Index vom:
ISO A3	1:110	21.03.22	SW	VA	00	21.03.22

Projekt-Nr.	Plan-Nr.:
2618	412 503-GSA-SOS-LP5-110-ÜP-DA-BTC-V-00