

Handlungsanweisung Fliesenarbeiten Sanitärbereich



Massordnung und Verlegestart

Siehe hierzu auch Fliesenspiegel 612 ff.
Das Fliesenraster 15 x 15 cm ist ausgehend von den Achsen der wandhängenden Sanitäröbekte anzulegen.
Das Wandraster ist in das Bodenraster zu übernehmen.

Sockelausbildung

siehe hierzu auch Regeldetails DE 567 + DE 568
Der Sockel in den Pflegebädern ist umlaufend mit Formteilen als Hohlkehle auszuführen.
Der Sockel in den WCs (auch WC B) ist umlaufend mit einer Sockelfliese analog der Bodenfliese auszuführen.

Material - Wandfliese

Richtprodukt Mosa Global Collection/ Global Grip oder gleichwertig
Farbe nach Ang. Arch.
Abmessung: 150 x 150 mm (Nennmaß); d = 5,6 mm - 147 x 147 mm (Herstellungsmaß)
Fugenfarbe: hellgrau nach Bemusterung

Material - Bodenfliese

Richtprodukt Mosa Global Collection/ Global Grip oder gleichwertig
Farbe nach Ang. Arch.
Abmessung: 150 x 150 mm (Nennmaß); d = 7,0 mm - 146 x 146 mm (Herstellungsmaß)
Fugenfarbe: hellgrau nach Bemusterung

Material - Hohlkehlssockel



Richtprodukt Mosa Global Collection/ Global Grip oder gleichwertig
Farbe analog Bodenfliese
Abmessung: 150 x 150 mm (Nennmaß); d = 8,0 mm - 147 x 147 mm (Herstellungsmaß)

Material Sockelfliese

Richtprodukt Mosa Global Collection/ Global Grip oder gleichwertig
Farbe analog Bodenfliese
Abmessung: 150 x 150 mm (Nennmaß); d = 7,0 mm - 146 x 146 mm (Herstellungsmaß)


Richtfarben Fliesen Sanitärbereiche

Boden: NCS S 3010-Y40R
Wand: NCS S 5030-Y70R

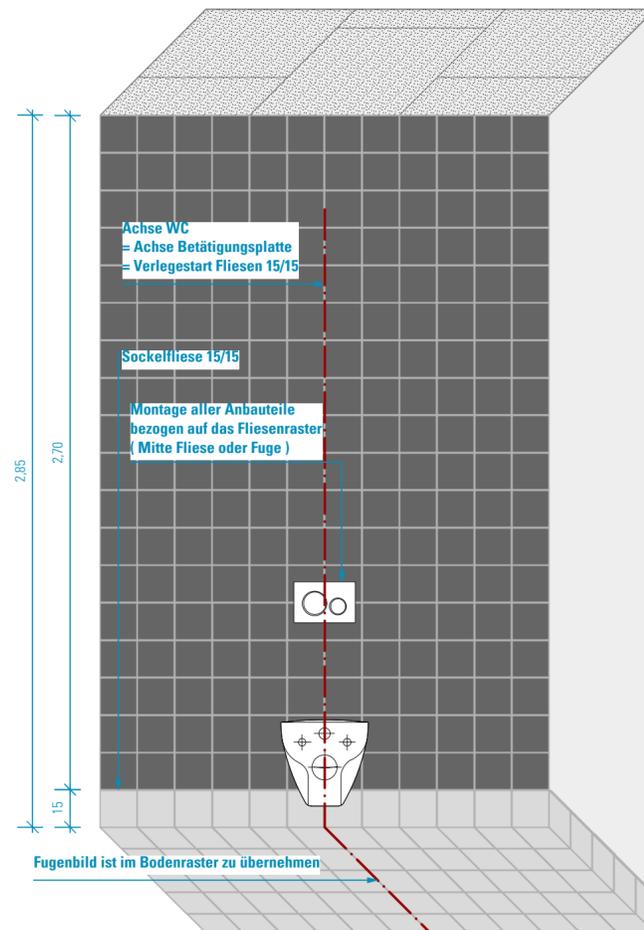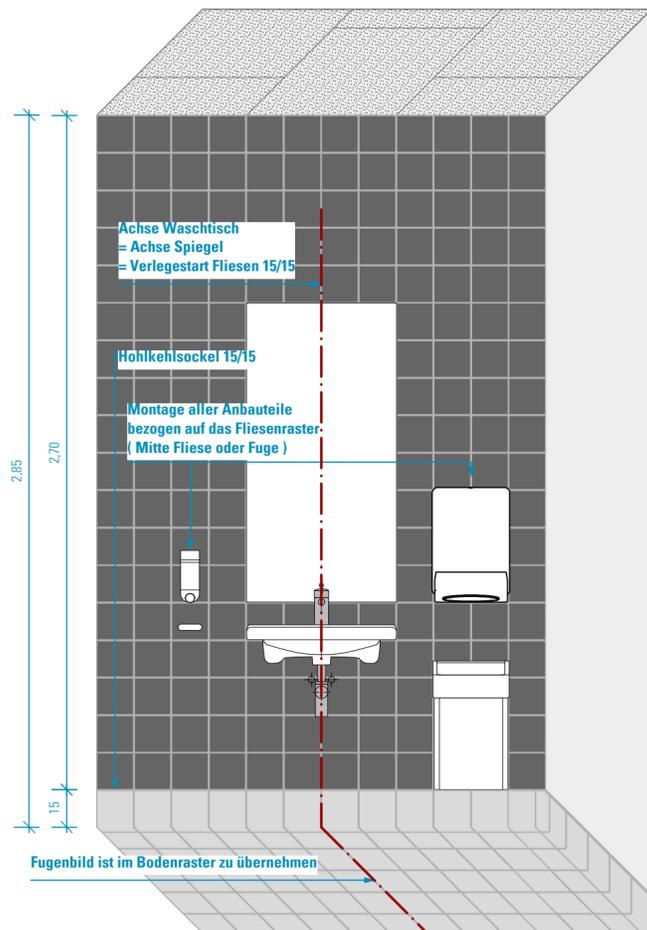

HINWEISE: Alle Maße sind von den Ausführenden verantwortlich zu prüfen. Abweichungen und Unstimmigkeiten jeglicher Art sind vor der Ausführung der Bauleitung mitzuteilen. Der Plan gilt nur in Zusammenhang mit der Statik und den entsprechenden Schalplänen. Sämtliche Höhenangaben beziehen sich auf ± 0,00 bzw. m ü.NN.

Index	Änderung	Bearbeiter	Datum

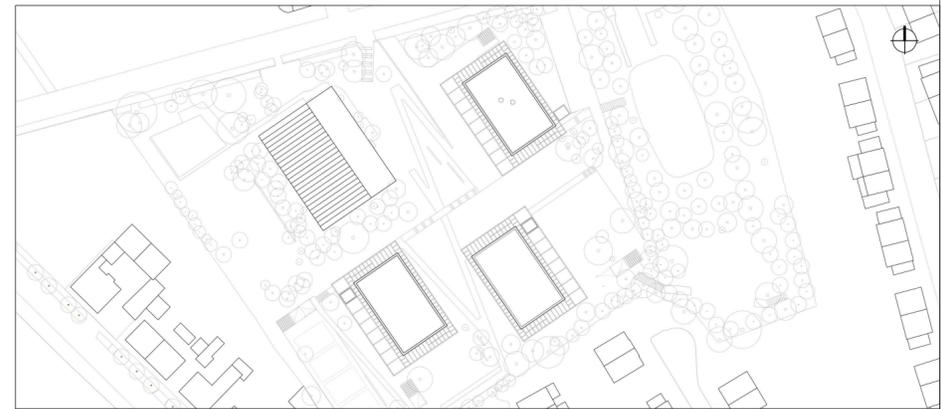

Projekt:
SCHULBAU OPEN SOURCE
Neubau Schule am Hartwege 2 - 99425 Weimar

Planinhalt:
AUSFÜHRUNGSPLANUNG
Sanitär I Handlungsanweisung Fliesen Sanitärbereiche

Kooperationspartner:
IBA Thüringen Auenstrasse 9, 99510 Apolda
Montag Stiftung Jugend und Gesellschaft Adenauerallee 127, 53113 Bonn

Bauherrenschaft:
Stadt Weimar Schwanseestraße 17 99423 Weimar

weimar
Kulturstadt Europas

Entwurfsverfasser:
gernot schulz : architektur GmbH Vorgebirgstraße 338 50969 Köln

gernot schulz : architektur
GmbH

Format: ISO A2	Maßstab: 1:100	Erstellt am: 30.05.22	Erstellt von: AZ	Status: Vorabzug	Index Nr.: 00	Index vom: 22.08.2022
Projekt-Nr. 2618	Plan-Nr.: 610-GSA-SOS-LP5-oM-DE-SA-ABC-V-00					