


**PFLEGEBAD BTA OG2** (gilt analog für die Pflegebäder in BTB und BTC)

Waschtisch: OK = 0,80 m ü. OKFF  
 WC: OK = 0,46m ü. OKFF  
 Spiegel Ausführung bündig mit Fliesen bzw. bündig in GK-Wand  
 Ausstattung s. Ansicht, Hinweis: Plandarstellung der Sanitäröbekte nur symbolisch

| SCHRAFFUREN / SYMBOLE  | BESCHRIFTUNG / SYMBOLE                  | BRANDSCHUTZSYMBOLE                   |  |
|------------------------|---|--------------------------------------|--|
|                        | STAHLBETON                              |                                      | DRUCKKNOPFMELDER   |
|                        | STAHLBETON WU                           |                                      | FEUERLÖSCHER   |
|                        | STAHLBETON-FERTIGTEIL                   |                                      | WANDHYDRANT  |
|                        | MAUERWERK                               |                                      | RAUCH- UND WÄRMEABZUG  |
|                        | TROCKENBAU                              |                                      | FLUCHTRICHTUNG, 1. RETTUNGSWEG   |
|                        | ESTRICH                                 |                                      | FLUCHTRICHTUNG, 2. RETTUNGSWEG   |
|                        | WÄRMEDÄMMUNG-HART                       |                                      | FEUERHEMMENDE TÜR  |
|                        | WÄRMEDÄMMUNG-WEICH                      |                                      | FEUERBESTÄNDIGE TÜR  |
|                        | DÄMMUNG-AUSBAU                          |                                      | DICHT SCHLIESSEND  |
|                        | AMF AUFMERKSAMKEITSFELD                 |                                      | RAUCHDICHT   |
|                        | WD WANDDURCHBRUCH BREITE/ HÖHE IN CM    |                                      | NOTAUSGANG   |
|                        | WD WANDDURCHBRUCH DURCHMESSER IN CM     |                                      | TÜR/FENSTER MIT NOTAUSGANGVERSCHLUSS (ODER NICHT ABSCHLIESSBAR)        |
|                        | DD DECKENDURCHBRUCH BREITE/ LÄNGE IN CM |                                      | TÜR  |
|                        | BD BODENDURCHBRUCH BREITE/ LÄNGE IN CM  |                                      | UNTERZUG   |
|                        |   |                                      | ÜBERZUG  |
|                        |   |                                      | VORDEREKANTE   |
|                        |   |                                      | DETAILSCHNITTNUMMER  |
|                        |   |                                      | SCHNITTNUMMER  |
|                        |   |                                      | OKFF = +0,00   |
|                        |   |                                      | OKRD = -0,16   |
|                        |   |                                      | HÖHENKOTE FERTIGMAß  |
|                        |   |                                      | HÖHENKOTE ROHBAUMMAß   |
| <b>ÄNDERUNGSWOLKEN</b> |   | <b>TÜRBEZEICHNUNG</b>                |  |
|                        | ÄNDERUNGSWOLKE ZUM LETZTEN INDEX        |                                      | GEBÄUDE/GESCH TÜRNUMMER  |
|                        | KLÄRUNGSHINWEIS                         |                                      | BRANDSCHUTZANFORDERUNG   |
|                        |   |                                      | TÜRWEITE RB  |
|                        |   |                                      | TÜRHOHE RB ÜBER OK FF  |
| <b>TGA-ELEMENTE</b>    |   | <b>WANDAUSSPARUNG FENSTERLAIBUNG</b> |  |
|                        |   |                                      | WANDAUSSPARUNG a/b/c: SEITL./UNTEN/OBEN (cm)<br>t: TIEFE UMLAUFEN (cm) |
|                        |   |                                      | HO-LAIBUNG MIT SO  |
|                        |   |                                      | HO-LAIBUNG OHNE SO   |
|                        |   |                                      | SB-LAIBUNG OHNE SO   |

**HINWEISE:** Alle Maße sind von den Ausführenden verantwortlich zu prüfen. Abweichungen und Unstimmigkeiten jeglicher Art sind vor der Ausführung der Bauleitung mitzuteilen. Der Plan gilt nur in Zusammenhang mit der Statik und den entsprechenden Schalplänen. Sämtliche Höhenangaben beziehen sich auf ± 0,00 bzw. m ü. NN.

| Index | Änderung | Bearbeiter | Datum |
|-------|----------|------------|-------|
|       |          |            |       |
|       |          |            |       |
|       |          |            |       |

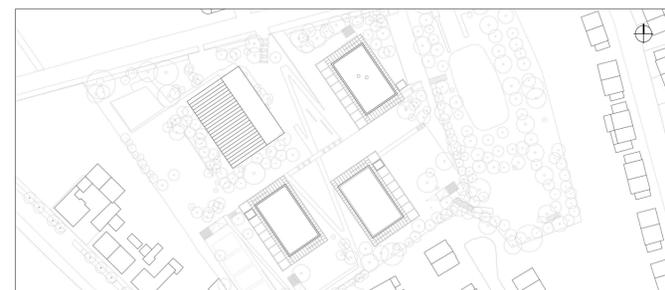

Projekt:  
**SCHULBAU OPEN SOURCE**  
 Neubau Schule am Hartwege 2 - 99425 Weimar

Planinhalt:  
**AUSFÜHRUNGSPLANUNG**  
**Sanitär I Fliesenspiegel BTA OG2 Pflegebad**

Kooperationspartner:  
 IBA Thüringen Auenstrasse 9, 99510 Apolda  
 Montag Stiftung Jugend und Gesellschaft Adenauerallee 127, 53113 Bonn

Bauherrenschaft:  
 Stadt Weimar Schwansseestraße 17 99423 Weimar

**weimar**  
 Kulturstadt Europas

Entwurfverfasser:  
 gernot schulz : architektur GmbH Vorgebirgstraße 338 50969 Köln

gernot schulz : architektur GmbH

Format: ISO A1  
 Maßstab: 1:100  
 Erstellt am: 30.05.22  
 Erstellt von: AZ  
 Status: Vorabzug  
 Index Nr.: 00  
 Index vom: 22.08.2022

Plan-Nr.: 2618  
**614-GSA-SOS-LP5-20-DE-SA-BTA-V-00**