


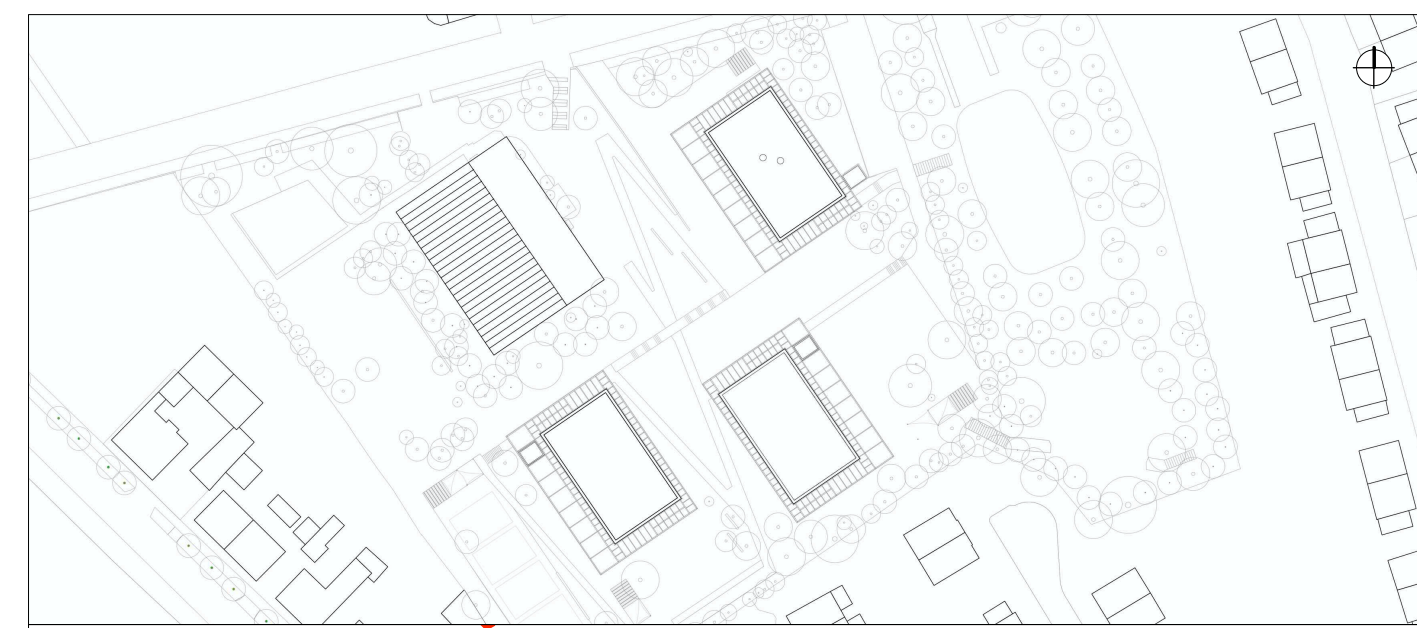

Index	Änderung	Bearbeiter	Datum
03	Ergänzung 1.Hilfe-Kasten & Kleiderhaken	NM	22.07.2025
02	Bemaßungen ergänzt, Klärungswolke Spiegel entfernt, Detailhinweis Dusche, Steckdosen in TB Wand verschoben	SW	16.10.2023
01	Freigabe Trockenbau	SW	30.05.2023



Format: ISO A2	Maßstab: 1:20	Erstellt am: 30.05.2023	Erstellt von: SW	Status: Freigabe	Index Nr.: 03	Index vom: 22.07.2025
Projekt-Nr. 2618	Plan-Nr.: 614-GSA-S0S-LP5-20-DE-SA-BTA-F03					