



Montag Stiftung Jugend und Gesellschaft | SOS Weimar | 2021


**SCHULBAU  
OPEN  
SOURCE**

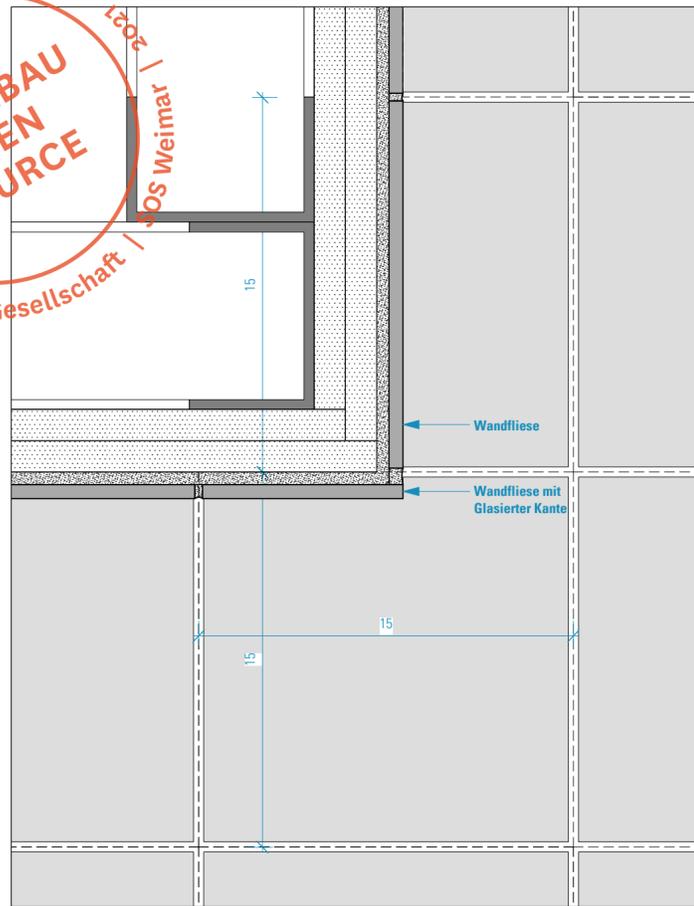

**Wandfliesen Außenecke**

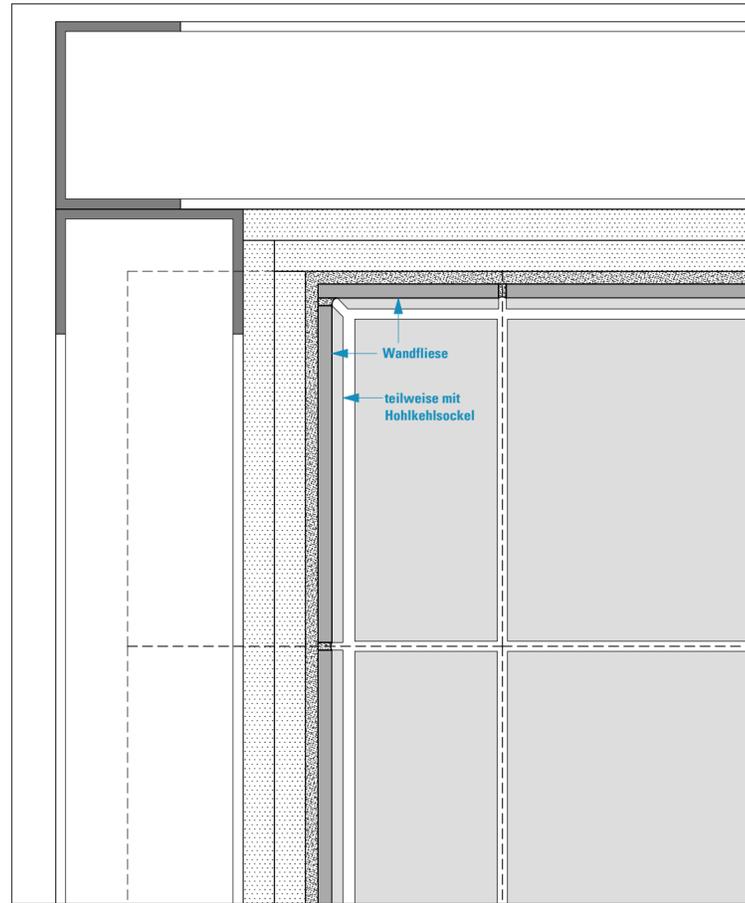

**Wandfliesen Innenecke**

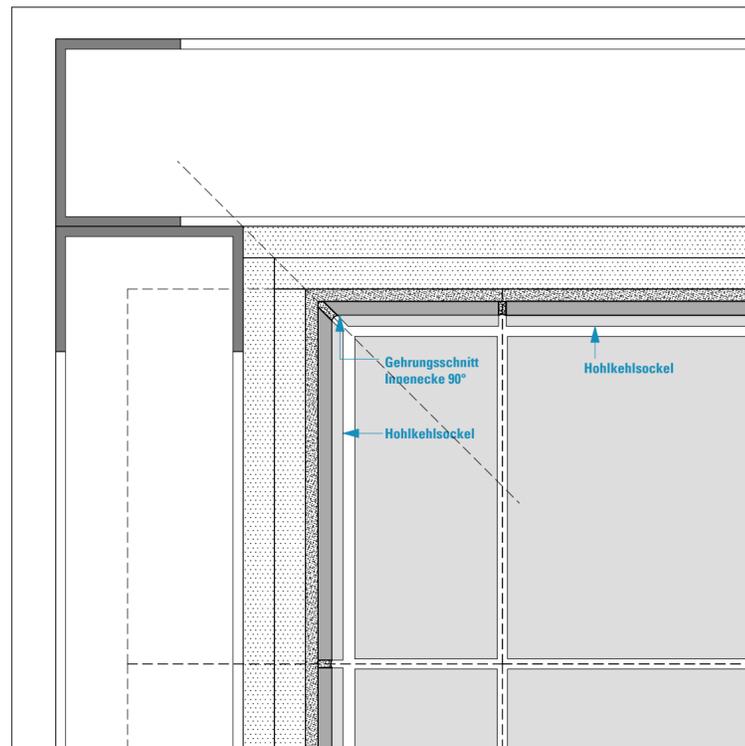

**Hohlkehlsockel Innenecke**

*(gilt analog für die Außenecken bzw. Außenecken mit auf Gehrung geschnittenem Formteil)*

**HINWEISE:** Alle Maße sind von den Ausführenden verantwortlich zu prüfen. Abweichungen und Unstimmigkeiten jeglicher Art sind vor der Ausführung der Bauleitung mitzuteilen. Der Plan gilt nur in Zusammenhang mit der Statik und den entsprechenden Schalplänen. Sämtliche Höhenangaben beziehen sich auf ± 0,00 bzw. m ü.NN.

Index	Änderung	Bearbeiter	Datum



Projekt:  
**SCHULBAU OPEN SOURCE**  
Neubau Schule am Hartwege 2 - 99425 Weimar

Planinhalt:  
AUSFÜHRUNGSPLANUNG  
**Sanitär I Regeldetails Eckausbildung**

Kooperationspartner:  
IBA Thüringen Auenstrasse 9, 99510 Apolda  
Montag Stiftung Jugend und Gesellschaft Adenauerallee 127, 53113 Bonn

Bauherrenschaft:  
Stadt Weimar  
Schwanseestraße 17  
99423 Weimar

**weimar**  
Kulturstadt Europas

.....  
Unterschrift Bauherrenschaft

Entwurfsverfasser:  
gernot schulz : architektur GmbH  
Vorgebirgstraße 338  
50969 Köln

gernot schulz : architektur  
GmbH

.....  
Unterschrift Entwurfsverfasser

Format: ISO A2	Maßstab: 1:100	Erstellt am: 30.05.22	Erstellt von: AZ	Status: Vorabzug	Index Nr.: <b>00</b>	Index vom: <b>22.08.2022</b>
Projekt-Nr. 2618	Plan-Nr.: <b>615-GSA-SOS-LP5-2-DE-SA-ABC-V-00</b>					