


HINWEISE: Alle Maße sind von den Ausführenden verantwortlich zu prüfen. Abweichungen und Unstimmigkeiten jeglicher Art sind vor der Ausführung der Bauleitung mitzuteilen. Der Plan gilt nur in Zusammenhang mit der Statik und den entsprechenden Schalplänen. Sämtliche Höhenangaben beziehen sich auf $\pm 0,00$ bzw. m ü.NN.

| Index | Änderung | Bearbeiter | Datum |
|-------|--|------------|----------|
| | | | |
| | | | |
| | | | |
| | | | |
| | | | |
| | | | |
| 02 | Spülstation eingetragen, Ansicht 4 ergänzt, Steckdosen in TB Wand verschoben | SW | 16.10.23 |
| 01 | Freigabe Trockenbau - Abmessungen Wände und Verstärkungen | SW | 11.04.23 |

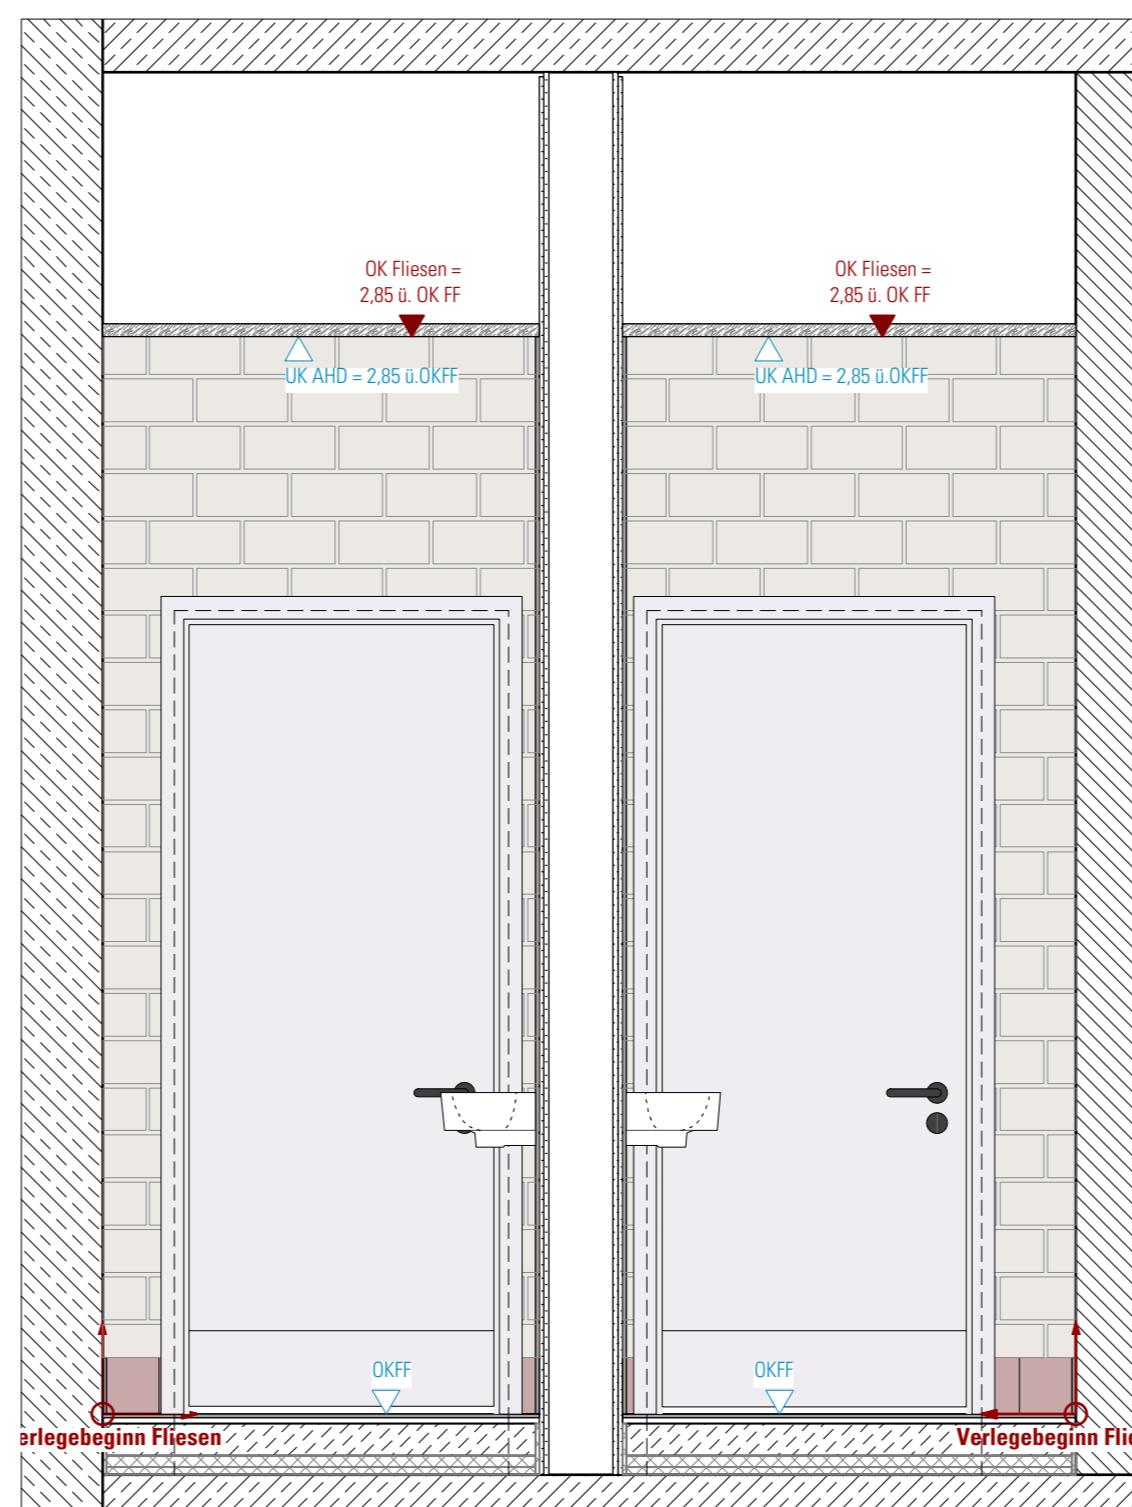

Projekt:
SCHULBAU OPEN SOURCE
Neubau Schule am Hartwege 2 - 99425 Weimar

Planinhalt:

AUSFÜHRUNGSPLANUNG

Sanitär I Fliesenpiegel BTC OG1 WCs

Kooperationspartner:
IBA Thüringen
Auenstrasse 9, 99510 Apolda

Montag Stiftung Jugend und Gesellschaft
Adenauerallee 127, 53113 Bonn

weimar Stadt Europas

Gesellschaft für Innovationen
GmbH

Unterschrift Bauherrenschaft

Unterschrift Entwurfsverfasser

| | | | | | | |
|---------------------|---|--------------------------|---------------------|---------------------|-------------------------|---------------------------------|
| Format: ISO A2 | Maßstab: 1:20 | Erstellt am: 23.03.23 | Erstellt von: SW | Status: Freigabe | Index Nr.: 02 | Index vom: 16.10.2023 |
| Projekt-Nr. 2618 | Plan-Nr.: 616-GSA-SOS-LP5-20-DE-SA-BTC-F-02 | | | | | |