
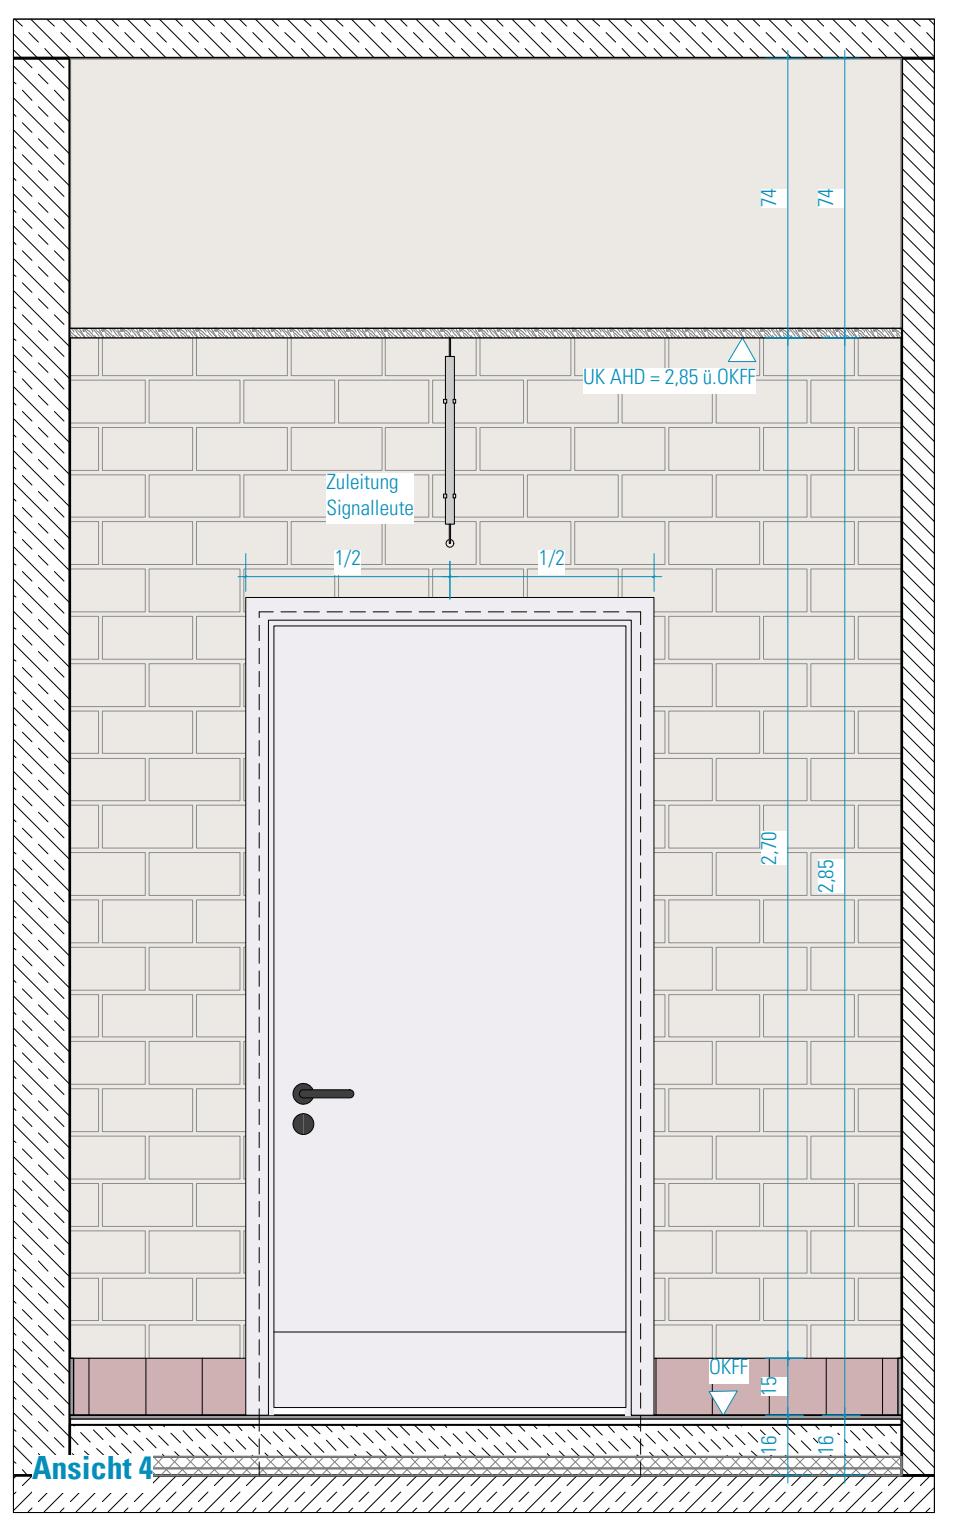


HINWEISE: Alle Maße sind von den Ausführenden verantwortlich zu prüfen. Abweichungen und Unstimmigkeiten jeglicher Art sind vor der Ausführung der Bauleitung mitzuteilen. Der Plan gilt nur in Zusammenhang mit der Statik und den entsprechenden Schalplänen. Sämtliche Höhenangaben beziehen sich auf $\pm 0,00$ bzw. m ü.NN.

Index	Änderung	Bearbeiter	Datum
01	Bemaßungen ergänzt, Notrufaster verschoben, Steckdosen in TB Wand verschoben	SW	16.10.2023
00	Freigabe Trockenbau - Abmessungen Wände und Verstärkungen	SW	04.05.2023

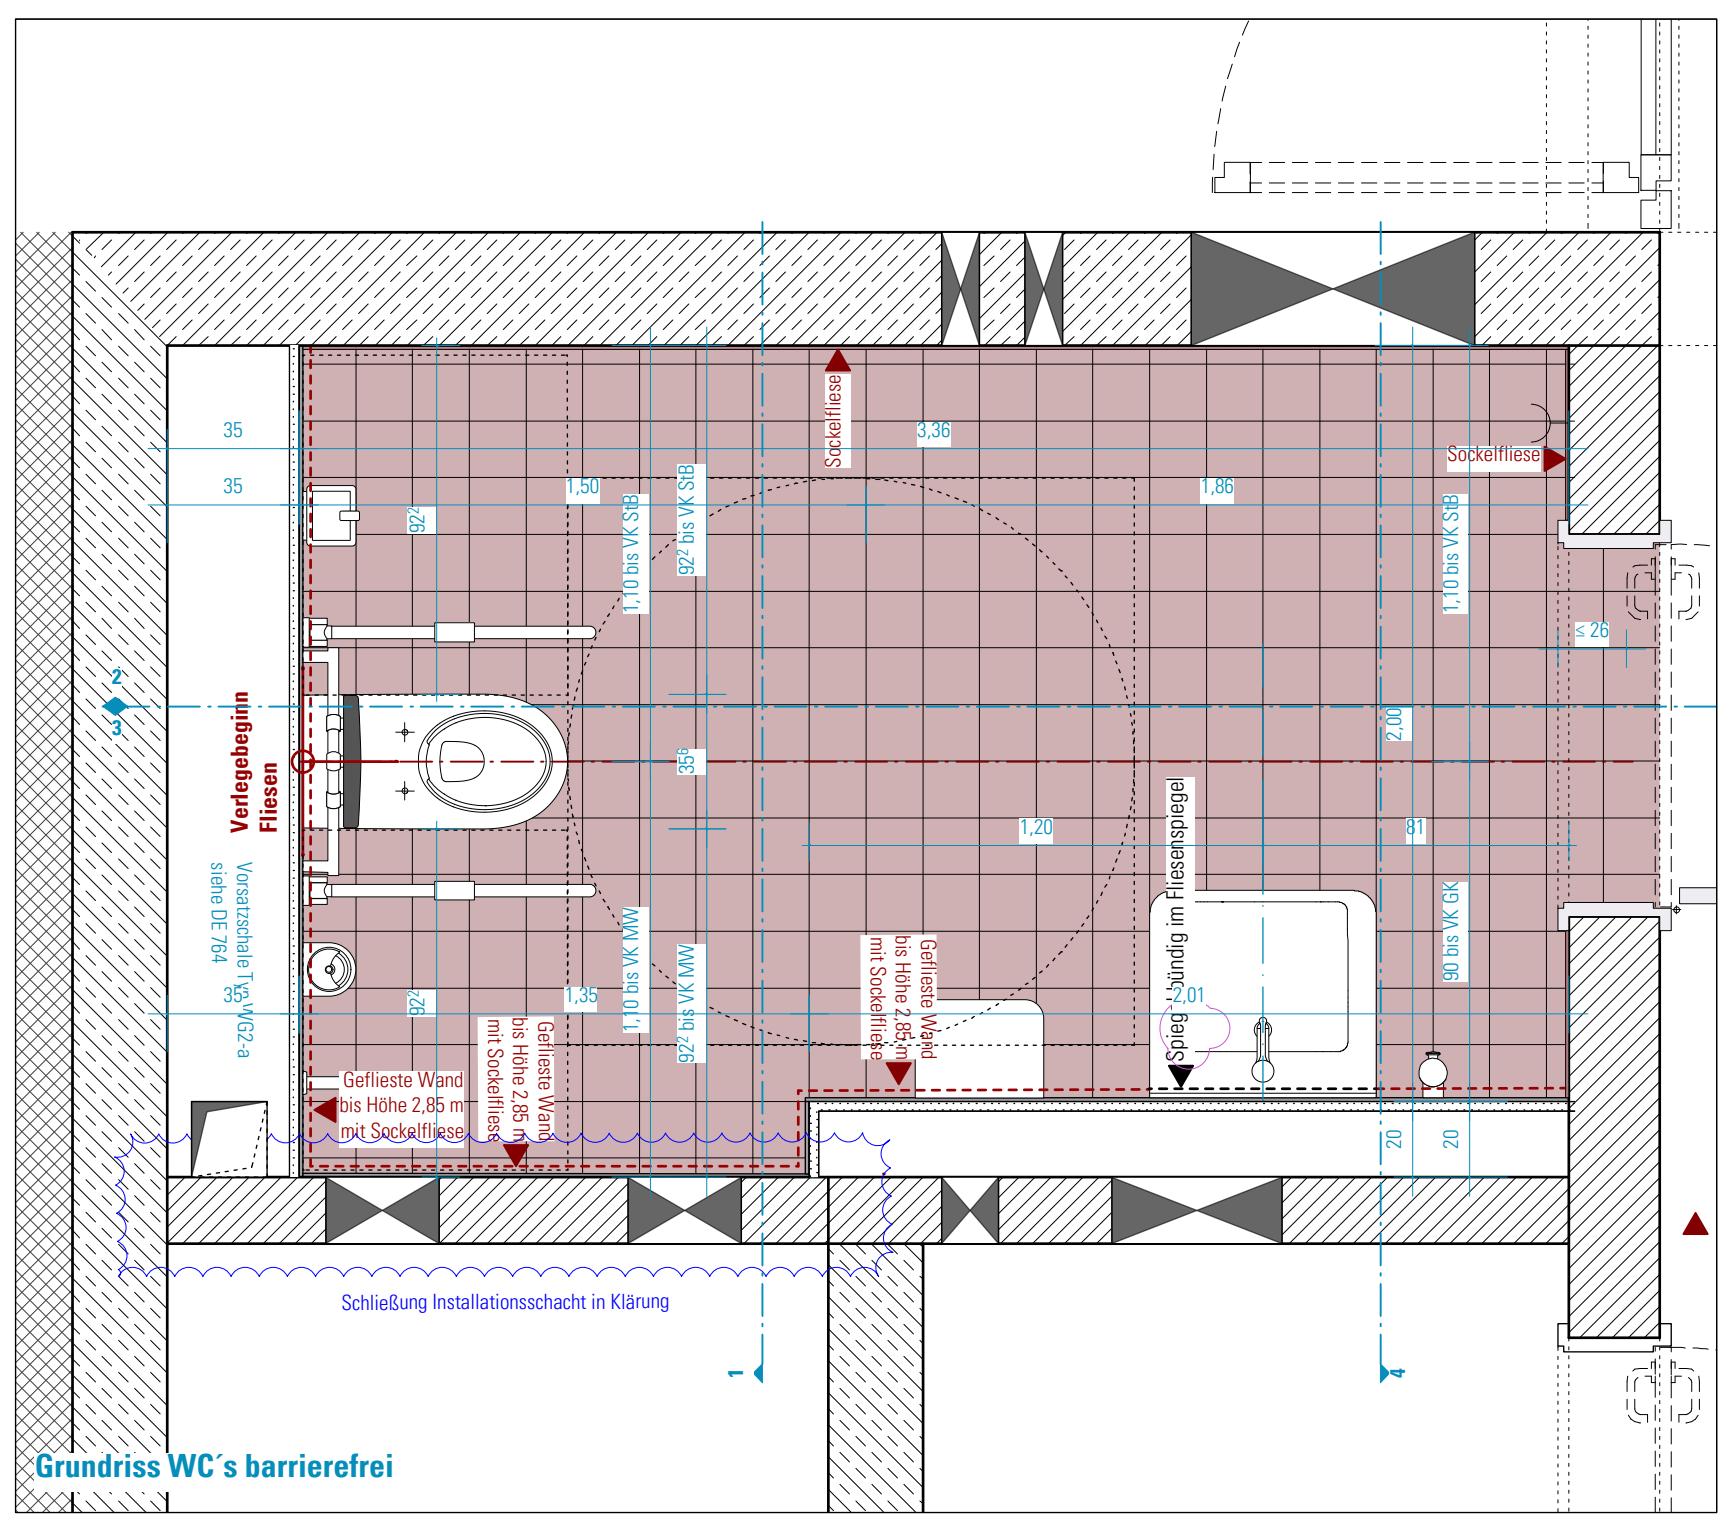

Projekt:
SCHULBAU OPEN SOURCE
Neubau Schule am Hartwege 2 - 99425 Weimar

Planinhalt:
AUSFÜHRUNGSPLANUNG
Sanitär I Fliesenpiegel BTB WC B

Kooperationspartner:
IBA Thüringen
Auenstrasse 9, 99510 Apolda

Montag Stiftung Jugend und Gesellschaft
Adenauerallee 127, 53113 Bonn

Bauherrenschaft:
Stadt Weimar
Schwanseestraße 17
99423 Weimar

Unterschrift Bauherrenschaft

weimar
Kulturstadt Europas

Entwurfsvfasser:
gernot schulz : architektur GmbH
Vorgebirgstraße 338
50969 Köln

Unterschrift Entwurfsvfasser

gernot schulz : architektur
GmbH

Format:	Maßstab:	Erstellt am:	Erstellt von:	Status:	Index Nr.:	Index vom:
ISO A2	1:20	04.05.23	SW	Freigabe	01	16.10.2023

Projekt-Nr.: 2618 Plan-Nr.: 620-GSA-SOS-LP5-20-DE-SA-BTB-F-01