


SCHRAFFUREN / SYMBOLE	BESCHRIFTUNG / SYMBOLE	BRANDSCHUTZSYMBOLE
	STAHLBETON	EINGANG
	STAHLBETON WU	ABHANGDECKE
	STAHLBETON-FERTIGTEIL	AUSSENKANTE
	MAUERWERK	BRÜSTUNGSHÖHE RB Ü. OKFF
	TROCKENBAU	BODENPLATTENVERSTÄRKUNG
	ESTRICH	DREH-KIPP-FLÜGEL
	WÄRMEDÄMMUNG-HART	DECKENVERSsprung
	WÄRMEDÄMMUNG-WEICH	FERTIGFUßBODEN
	DÄMMUNG-AUSBAU	FERTIGSTURZ
	AMF AUFMERKSAMKEITSFELD	FESTVERGLASUNG
	WD WANDDURCHBRUCH BREITE/ HÖHE IN CM	HOLZ
	WD WANDDURCHBRUCH DURCHMESSER IN CM	LICHTE RAUMHÖHE
	DD DECKENDURCHBRUCH BREITE/ LÄNGE IN CM	LÜFTUNGSQUERSCHNITT
	BD BODENDURCHBRUCH BREITE/ LÄNGE IN CM	OHNE ANFORDERUNG
ÄNDERUNGSWOLKEN		ÖFFNUNGSFLÜGEL
ÄNDERUNGSWOLKE ZUM LETZTEN INDEX		OBERKANTE
KLÄRUNGSHINWEIS		ROHRACHSE
TGA-ELEMENTE		ROHBAU
		ROHDECKE, ohne Sturz
		RAUMHOCH, ohne Sturz
		REGENROHR
		SICHTBETON
		SONNENSCHUTZ
		TÜR
		UNTERKANTE
		UNTERZUG
		ÜBERZUG
		VORDERKANTE
		DETAILSCHNITTPUNKT
		DETAILSCHNITTPUNKTNR.
		SCHNITTPUNKT
		SCHNITTPUNKTNR.
		OKFF = ±0,00 OKRD = -0,16
		HÖHENKOTE FERTIGMAß
		HÖHENKOTE ROHBAUMAß
TÜRBEZEICHNUNG		
		GEBÄUDE/GESCH.TÜRNRNUMMER
		BRANDSCHUTZANFORDERUNG
		TÜRBREITE RB
		TÜRHÖHE RB ÜBER OK FF
WANDAUSSPARUNG FENSTERLAIBUNG		
		WANDAUSSPARUNG Fensterlaibung a/b/c t= x cm
		a/b/c: SEITL./UNTEN/OBEN (cm) t: TIEFE UMLAUFEND (cm)
		HO-LAIBUNG MIT SO
		HO-LAIBUNG OHNE SO
		SB-LAIBUNG OHNE SO

HINWEISE: Alle Maße sind von den Ausführenden verantwortlich zu prüfen. Abweichungen und Unstimmigkeiten jeglicher Art sind vor der Ausführung der Bauleitung mitzuteilen. Der Plan gilt nur in Zusammenhang mit der Statik und den entsprechenden Schalplänen. Sämtliche Höhenangaben beziehen sich auf $\pm 0,00$ bzw. m ü.NN.

Index	Änderung	Bearbeiter	Datum
04	Lagerraum ergänzt	SW	13.10.23
03	Position Bodeneinläufe, Fliesenpiegel & Vorwand Spülküche	NM	16.08.23
02	Höhe Küchenfenster, Position Abläufe, Startpunkt Fliesen	NM	03.08.23

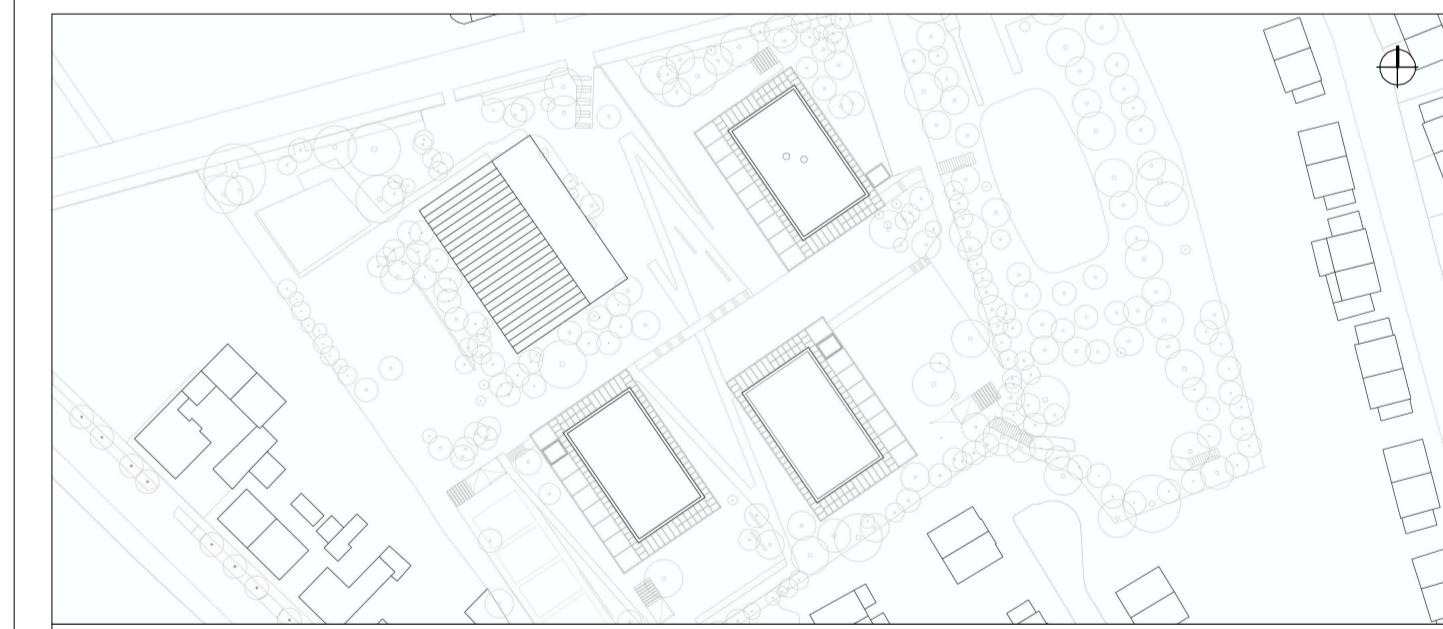

Projekt:
SCHULBAU OPEN SOURCE
Neubau Schule am Hartwege 2 - 99425 Weimar

Planinhalt:

AUSFÜHRUNGSPLANUNG

Sanitär | Fliesenarbeiten | RTA Küche

Kooperationspartner:

IBA Thüringen
Auenstrasse 9, 99510 Apolda

Stadt Weimar
Schwanseestraße 17
99423 Weimar

Kult

Unterschrift Entwurfsverfasser						
Format:	Maßstab:	Erstellt am:	Erstellt von:	Status:	Index Nr.:	Index vom:
ISO A1	1:25	16.08.2023	SW	Freigabe Trockenbau	04	13.10.2023
Projekt-Nr.	Plan-Nr.:					
2618	623-GSA-SOS-LP5-25-DE-SA-BTA-F-04					