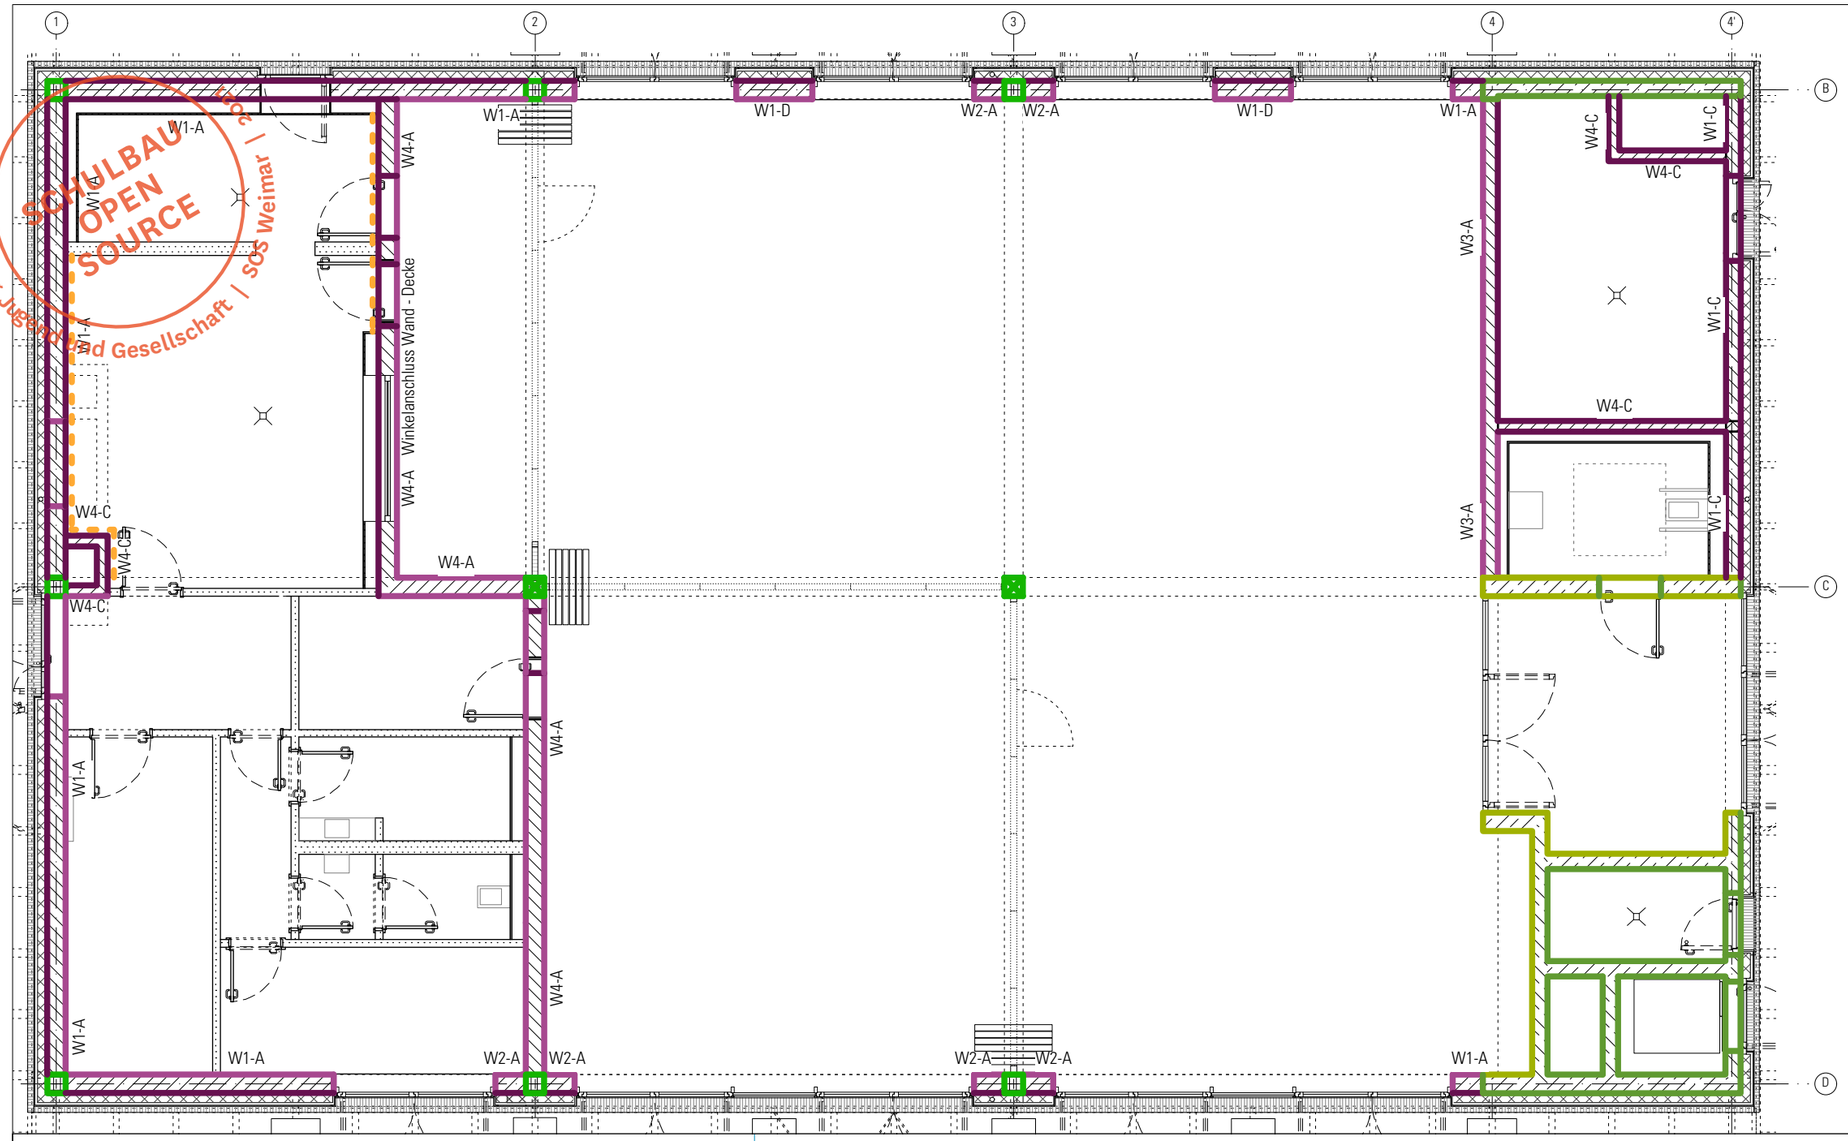

LEGENDE INNENWÄNDE ROHBAU

- Betonoberfläche **ohne** SB-Anforderung
- Betonoberfläche mit SB-Anforderung (SB2)
- Betonfertigteilstütze
- Stahlverbundstütze
- Mauerwerk **ohne** Oberflächenanforderung
- Sichtmauerwerk **mit** Fugenglattstrich
- Wandfliesen auf STB-Wand
- Wandfliesen auf KS-Wand

KS WÄNDE

KS AUSSENWÄNDE TRAGEND

W1-A: Außenwände d = 30 cm EG/ OG1
Keine Brandschutzanforderung
Steinart: KS 5 DF 30 x 24 x 11,3 cm
Güte: SFK 20 - MGIIa
Rohdichte: RDK 2,0

W1-B: Außenwände d = 30 cm OG2
Keine Brandschutzanforderung
Steinart: KS 5 DF 30 x 24 x 11,3 cm
Güte: SFK 12 - MGIIa
Rohdichte: RDK 1,4

W1-C: Außenwände d = 24 cm
Keine Brandschutzanforderung
Steinart: KS 4 DF 24 x 24 x 11,3 cm
Güte: SFK 12 - MGIIa
Rohdichte: RDK 1,4

W1-D: Mauerwerkspfeiler d = 30 cm EG
Keine Brandschutzanforderung
Steinart: KS 5 DF 30 x 24 x 11,3 cm
Güte: SFK 20 - MGIIa
Rohdichte: RDK 2,0

W1-E: Mauerwerkspfeiler d = 30 cm OG1/OG2
Keine Brandschutzanforderung
Steinart: KS 5 DF 30 x 24 x 11,3 cm
Güte: SFK 12 - MGIIa
Rohdichte: RDK 1,4

KS AUSSENWÄNDE NICHTTRAGEND

W2-A Außenwände d = 30 cm
Keine Brandschutzanforderung
Steinart: KS 5 DF 30 x 24 x 11,3 cm
Güte: SFK 20 - MGIIa
Rohdichte: RDK 2,0

KS INNENWÄNDE TRAGEND

W3-A: Innenwände d = 24 cm
F60
Steinart: KS 4 DF 24 x 24 x 11,3 cm
Güte: SFK 12 - MGIIa
Rohdichte: RDK 2,0

KS INNENWÄNDE NICHTTRAGEND

W4-A: Innenwände d = 30 cm
F60
Steinart: KS 5 DF 30 x 24 x 11,3 cm
Güte: SFK 12 - MGIIa
Rohdichte: RDK 1,4

W4-B: Innenwände d = 24 cm
F60
Steinart: KS 4 DF 24 x 24 x 11,3 cm
Güte: SFK 12 - MGIIa
Rohdichte: RDK 1,4

W4-C: Innenwände d = 17,5 cm
F60
Steinart: KS 3 DF 24 x 17,5 x 11,3 cm
Güte: SFK 12 - MGIIa
Rohdichte: RDK 1,4

HINWEISE: Alle Maße sind von den Ausführenden verantwortlich zu prüfen. Abweichungen und Unstimmigkeiten jeglicher Art sind vor der Ausführung der Bauleitung mitzuteilen. Der Plan gilt nur in Zusammenhang mit der Statik und den entsprechenden Schalplänen. Sämtliche Höhenangaben beziehen sich auf ± 0,00 bzw. m ü.NN.

Index	Änderung	Bearbeiter	Datum
04	Korrektur Legende	az	30.05.22
03	Der Plan gilt ausschließlich für die Rohbauwände - die Wände Ausbau werden in separaten Plänen dargestelt, Freigabe Rohbau	az	11.03.22
02	Hinweis Winkelanschluss ergä.;	az	31.08.21

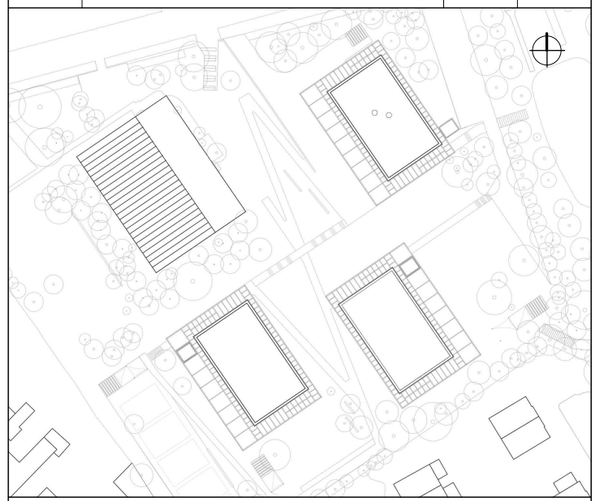

Projekt:

SCHULBAU OPEN SOURCE
Neubau Schule am Hartwege 2 - 99425 Weimar

Planinhalt:

AUSFÜHRUNGSPLANUNG
BTA Gemeinschaftshaus I Übersicht Wände ROHBAU EG

Kooperationspartner:

IBA Thüringen
Auenstrasse 9, 99510 Apolda

Montag Stiftung Jugend und Gesellschaft
Adenauerallee 127, 53113 Bonn

Bauherrenschaft:

Stadt Weimar
Schwanseestraße 17
99423 Weimar

weimar
Kulturstadt Europas

Entwurfsverfasser:

gernot schulz : architektur GmbH
Vorgebirgstraße 338
50969 Köln

gernot schulz : architektur GmbH

Format:	Maßstab:	Erstellt am:	Erstellt von:	Status:	Index Nr.:	Index vom:
ISO A3	1:100	11.02.2021	az	Freigabe (Rohbau)	**04**	**30.05.2022**

Projekt-Nr.	Plan-Nr.:
2618	**701-GSA-SOS-LP5-100-ÜP-EG-WD-BTA-F-04**