


Montag Stiftung Jugend und Gesellschaft | SOS Weimar

SCHULBAU OPEN SOURCE

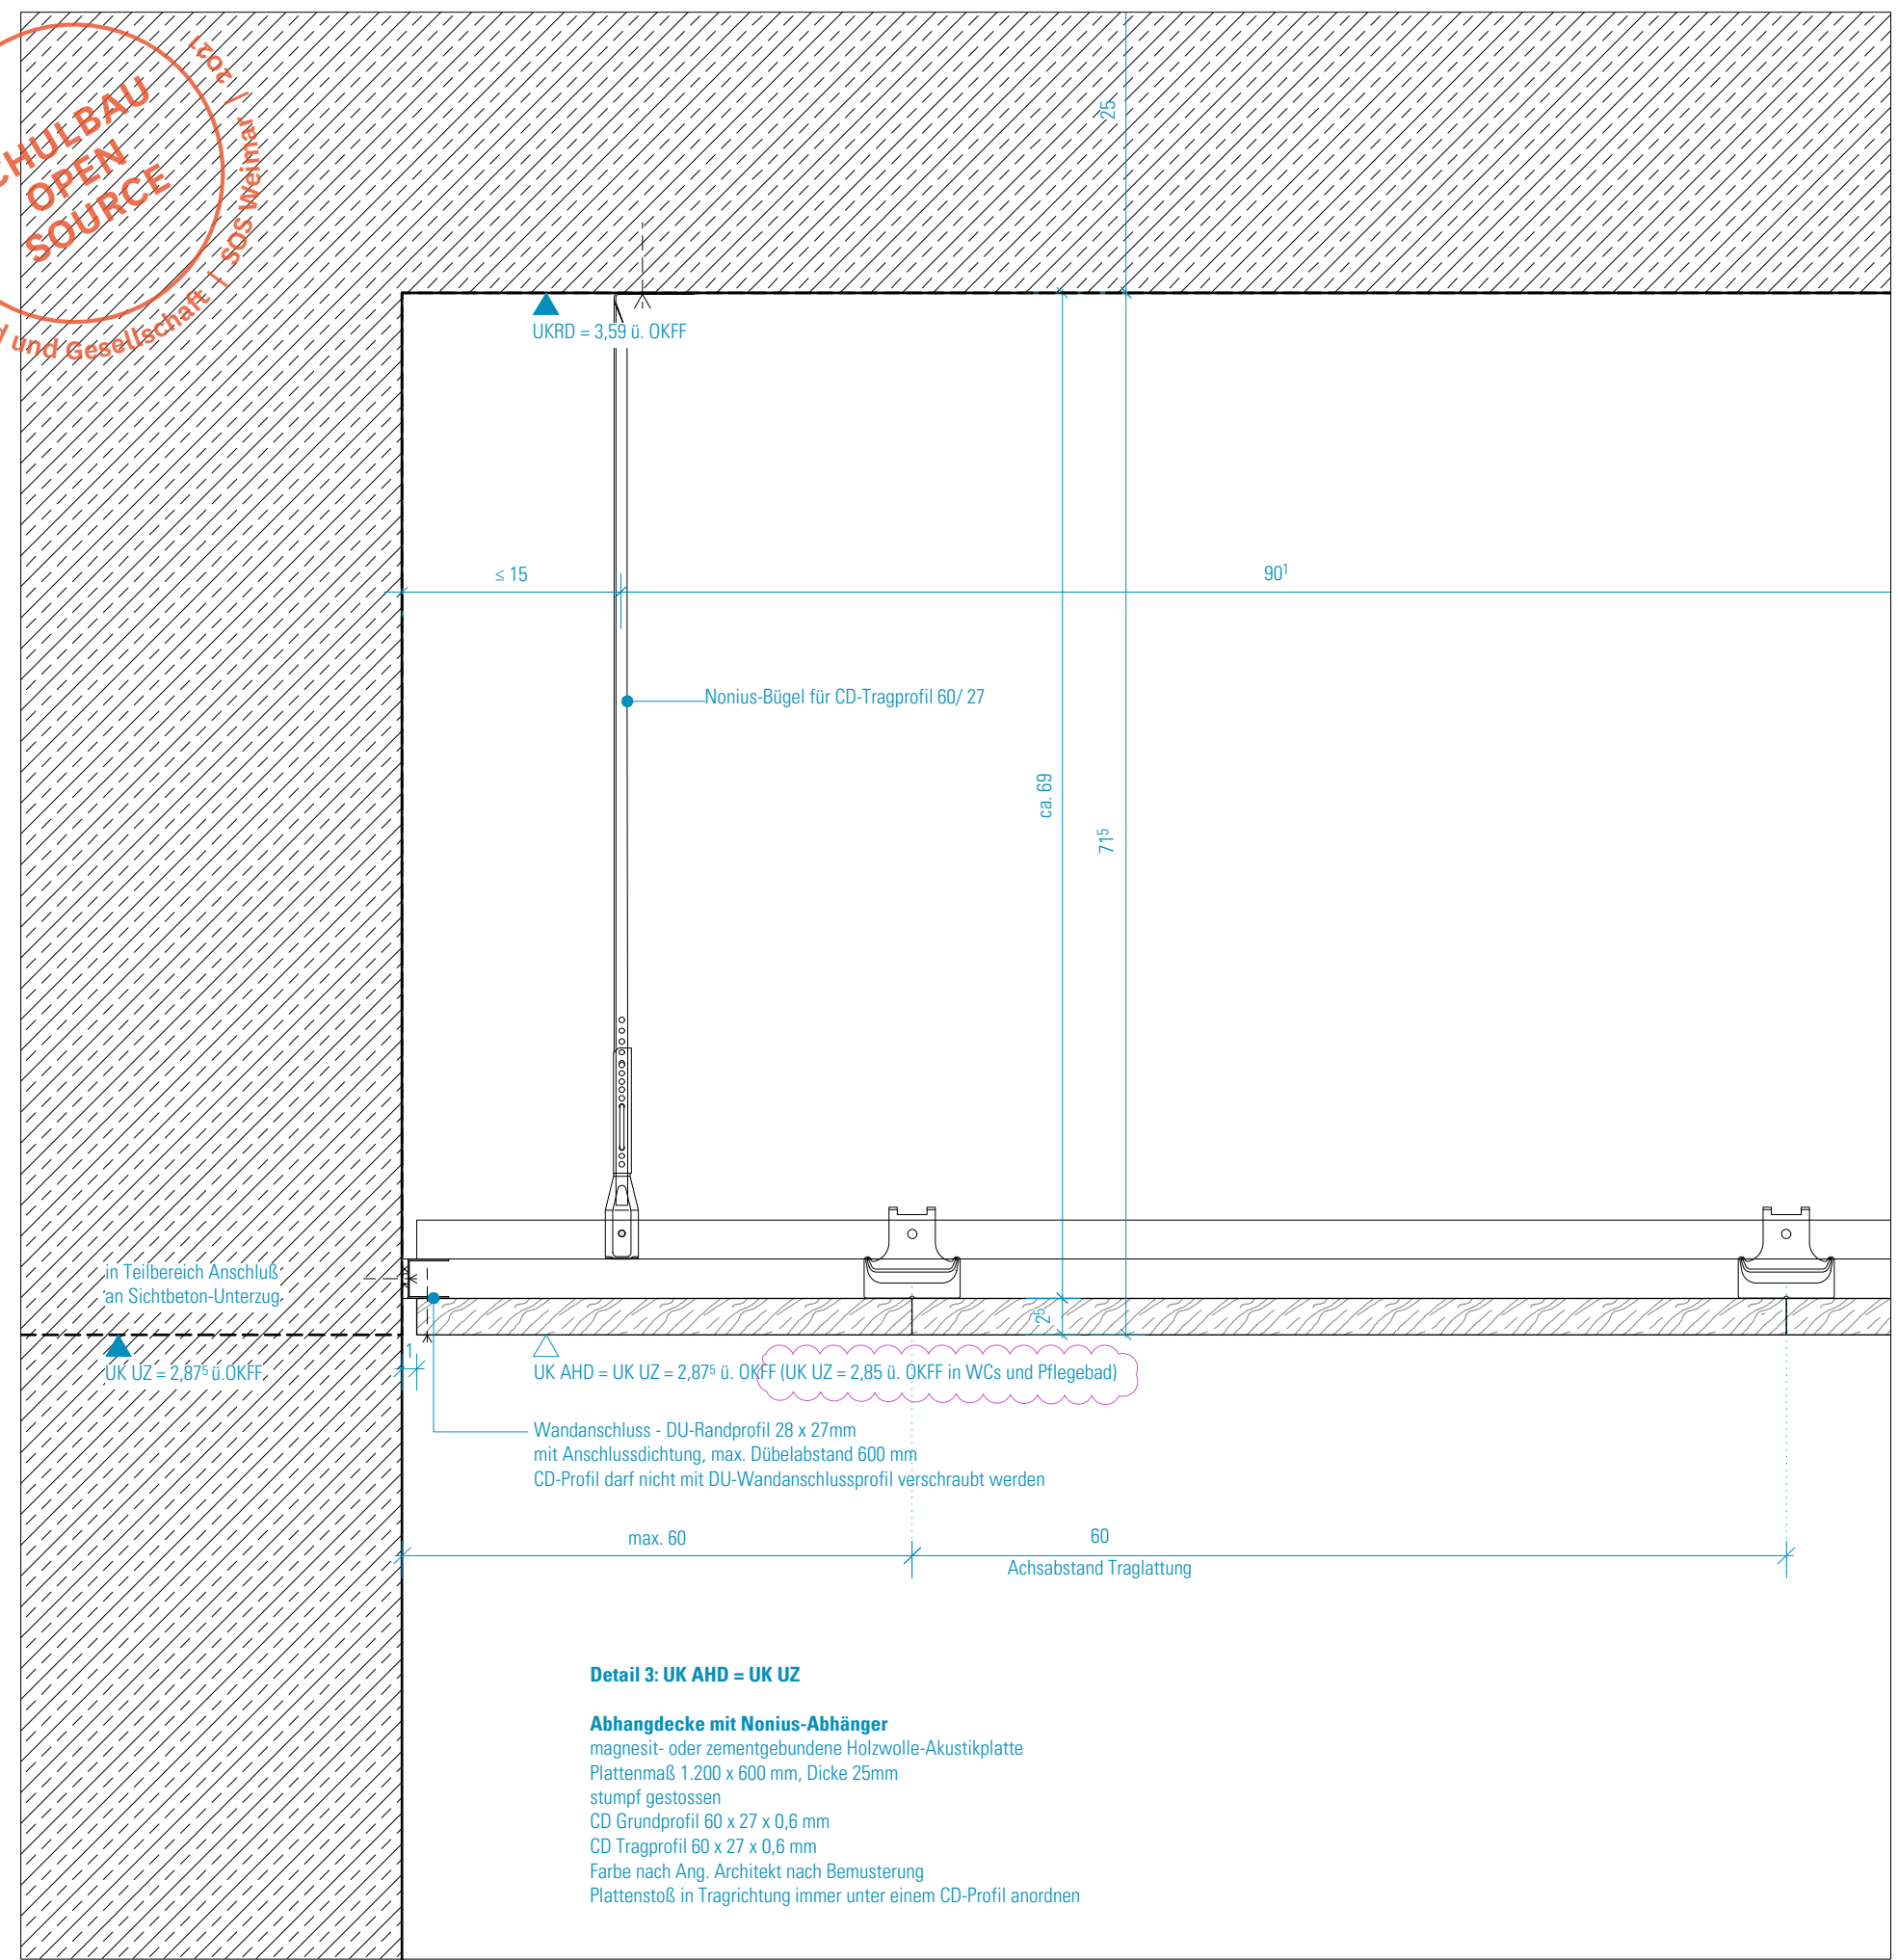


Detail 3: UK AHD = UK UZ

Abhängecke mit Nonius-Abhänger
 magnesit- oder zementgebundene Holzwole-Akustikplatte
 Plattenmaß 1.200 x 600 mm, Dicke 25mm
 stumpf gestossen
 CD Grundprofil 60 x 27 x 0,6 mm
 CD Tragprofil 60 x 27 x 0,6 mm
 Farbe nach Ang. Architekt nach Bemusterung
 Plattenstoß in Tragrichtung immer unter einem CD-Profil anordnen

HINWEISE: Alle Maße sind von den Ausführenden verantwortlich zu prüfen. Abweichungen und Unstimmigkeiten jeglicher Art sind vor der Ausführung der Bauleitung mitzuteilen. Der Plan gilt nur in Zusammenhang mit der Statik und den entsprechenden Schalplänen. Sämtliche Höhenangaben beziehen sich auf ± 0,00 bzw. m ü.NN.

Index	Änderung	Bearbeiter	Datum
01	Freigabe Trockenbau, s. auch Indexwolken im Plan	AZ	17.08.22

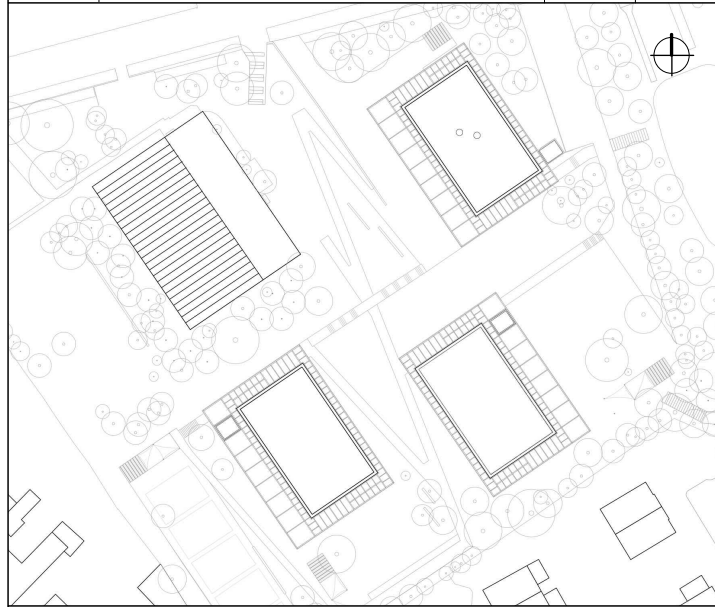

Projekt:
SCHULBAU OPEN SOURCE
 Neubau Schule am Hartwege 2 - 99425 Weimar

Planinhalt:
 AUSFÜHRUNGSPLANUNG
Trockenbau | Abhängecke HWL 25mm UK = UK UZ

Kooperationspartner:
 IBA Thüringen
 Auenstrasse 9, 99510 Apolda
 Montag Stiftung Jugend und Gesellschaft
 Adenauerallee 127, 53113 Bonn

Bauherrenschaft:
 Stadt Weimar
 Schwannestraße 17
 99423 Weimar



Entwurfsverfasser:
 gernot schulz : architektur GmbH
 Vorgebirgstraße 338
 50969 Köln
 gernot schulz : architektur GmbH

Format:	Maßstab:	Erstellt am:	Erstellt von:	Status:	Index Nr.:	Index vom:
ISO A3	1:5	21.02.2022	az	Freigabe	01	17.08.2022

Projekt-Nr.	Plan-Nr.:
2618	742-GSA-SOS-LP5-5-DE-WD-ABC-F-01