

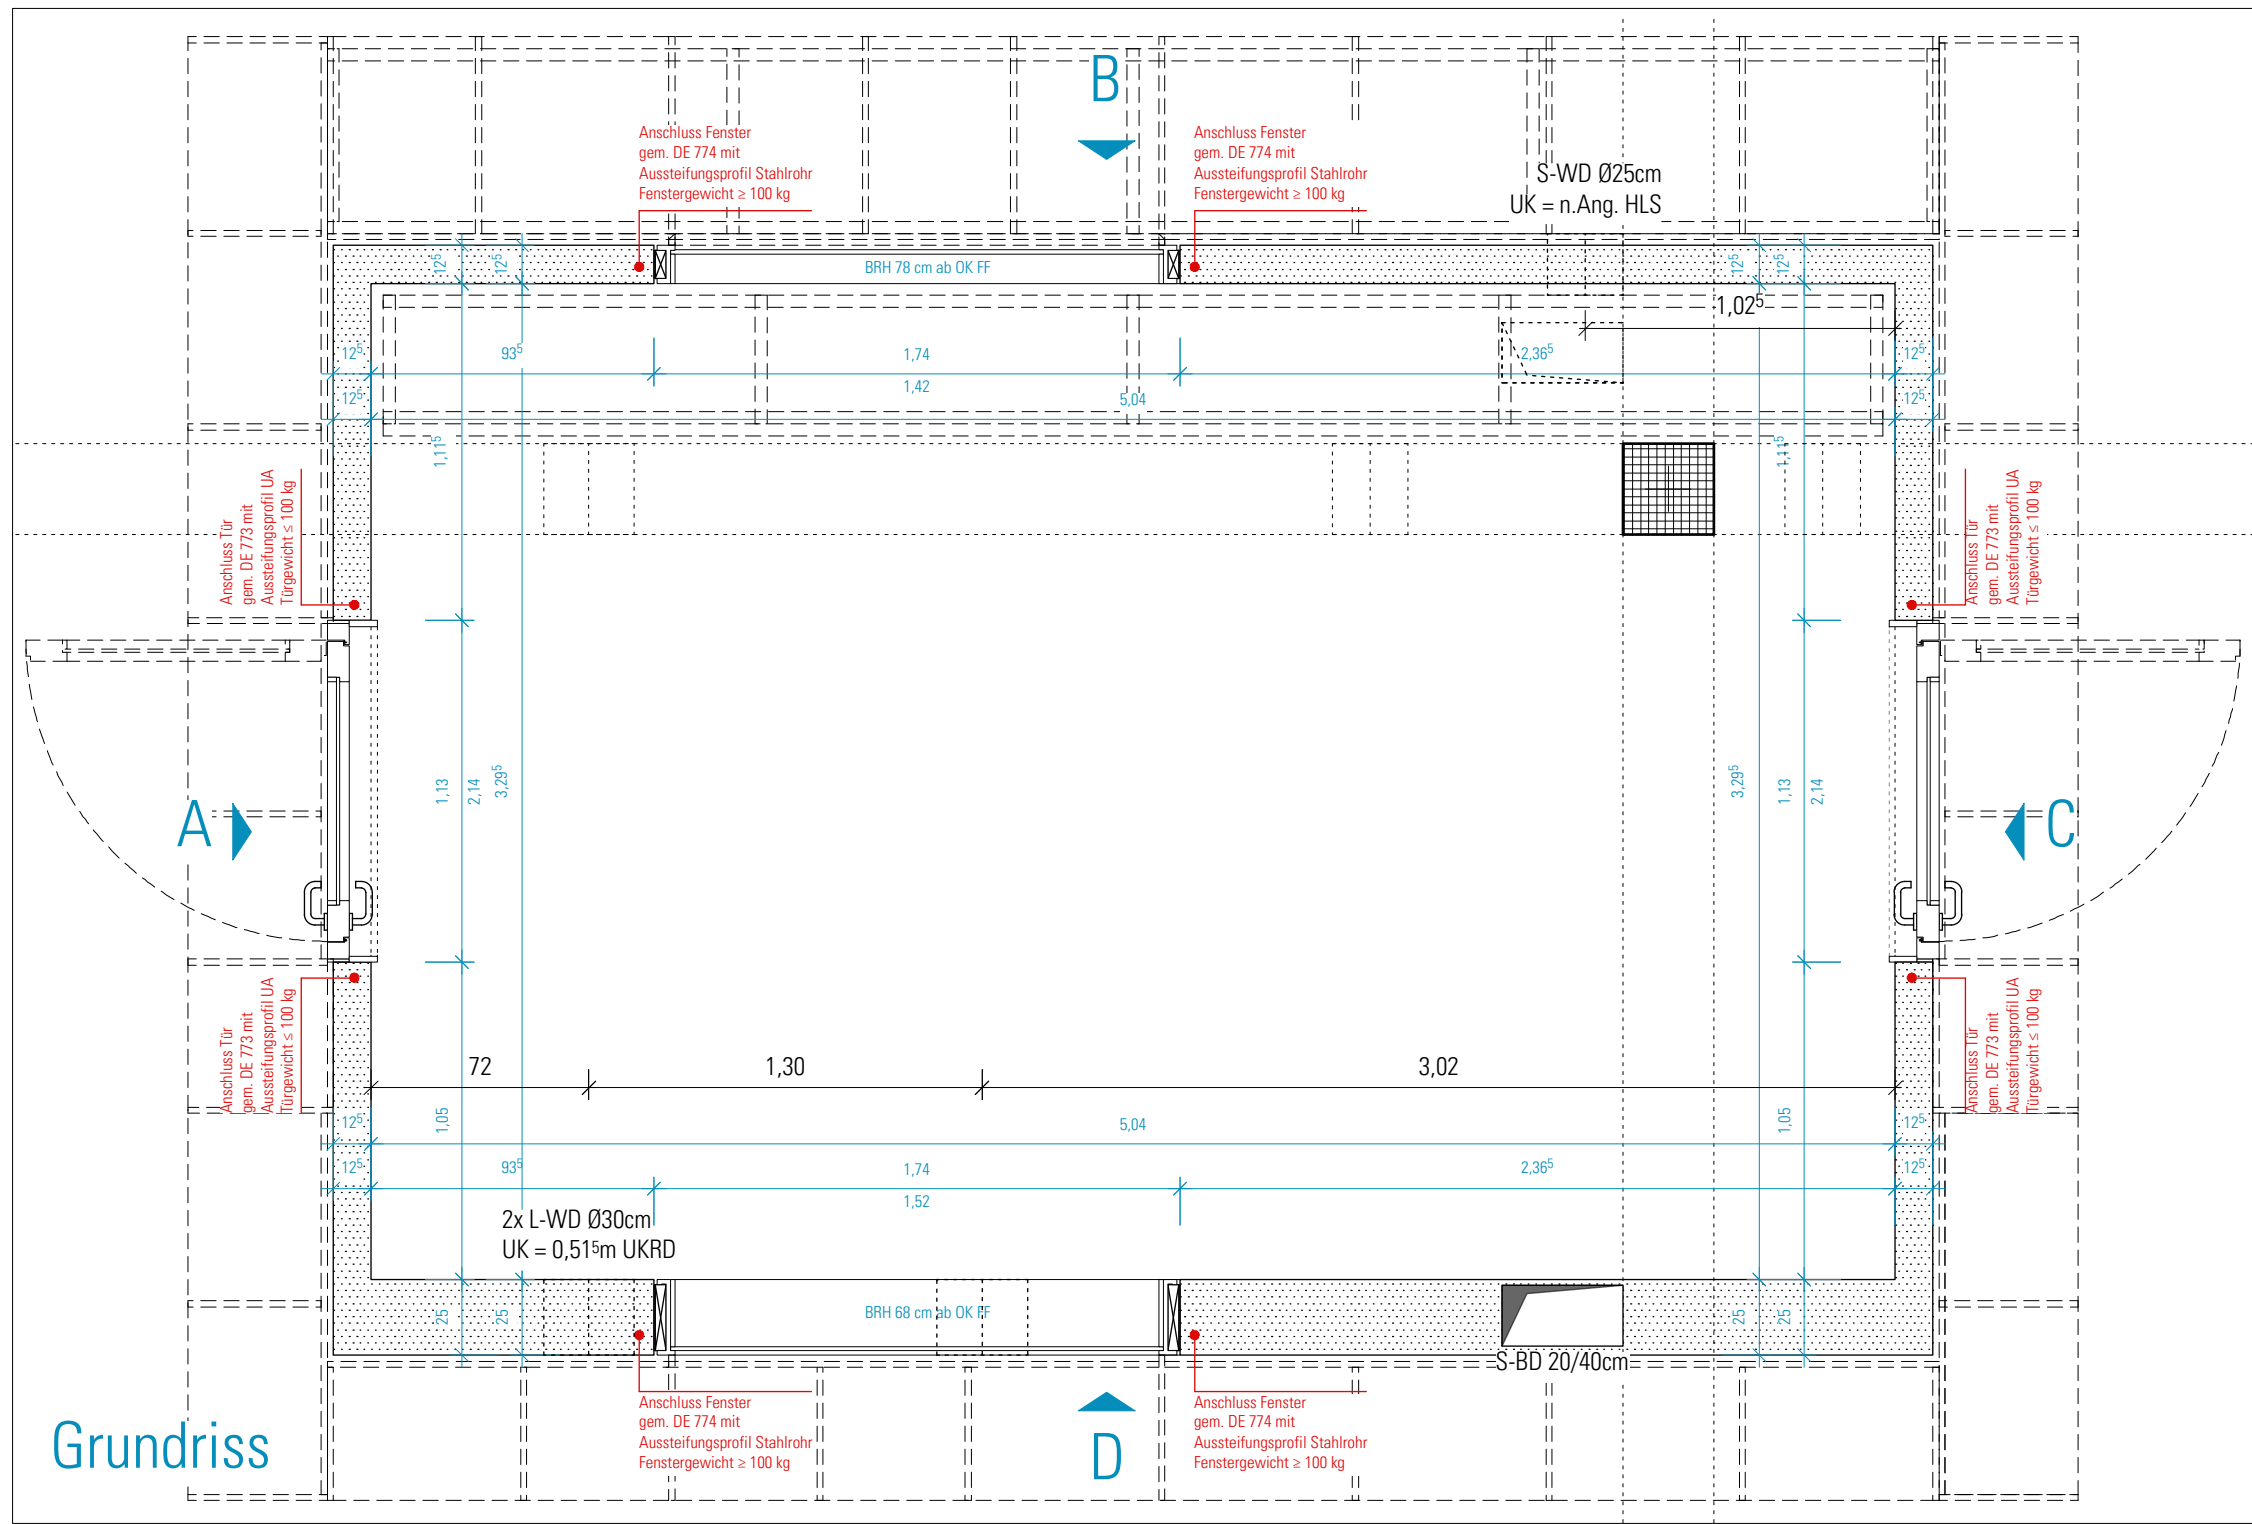
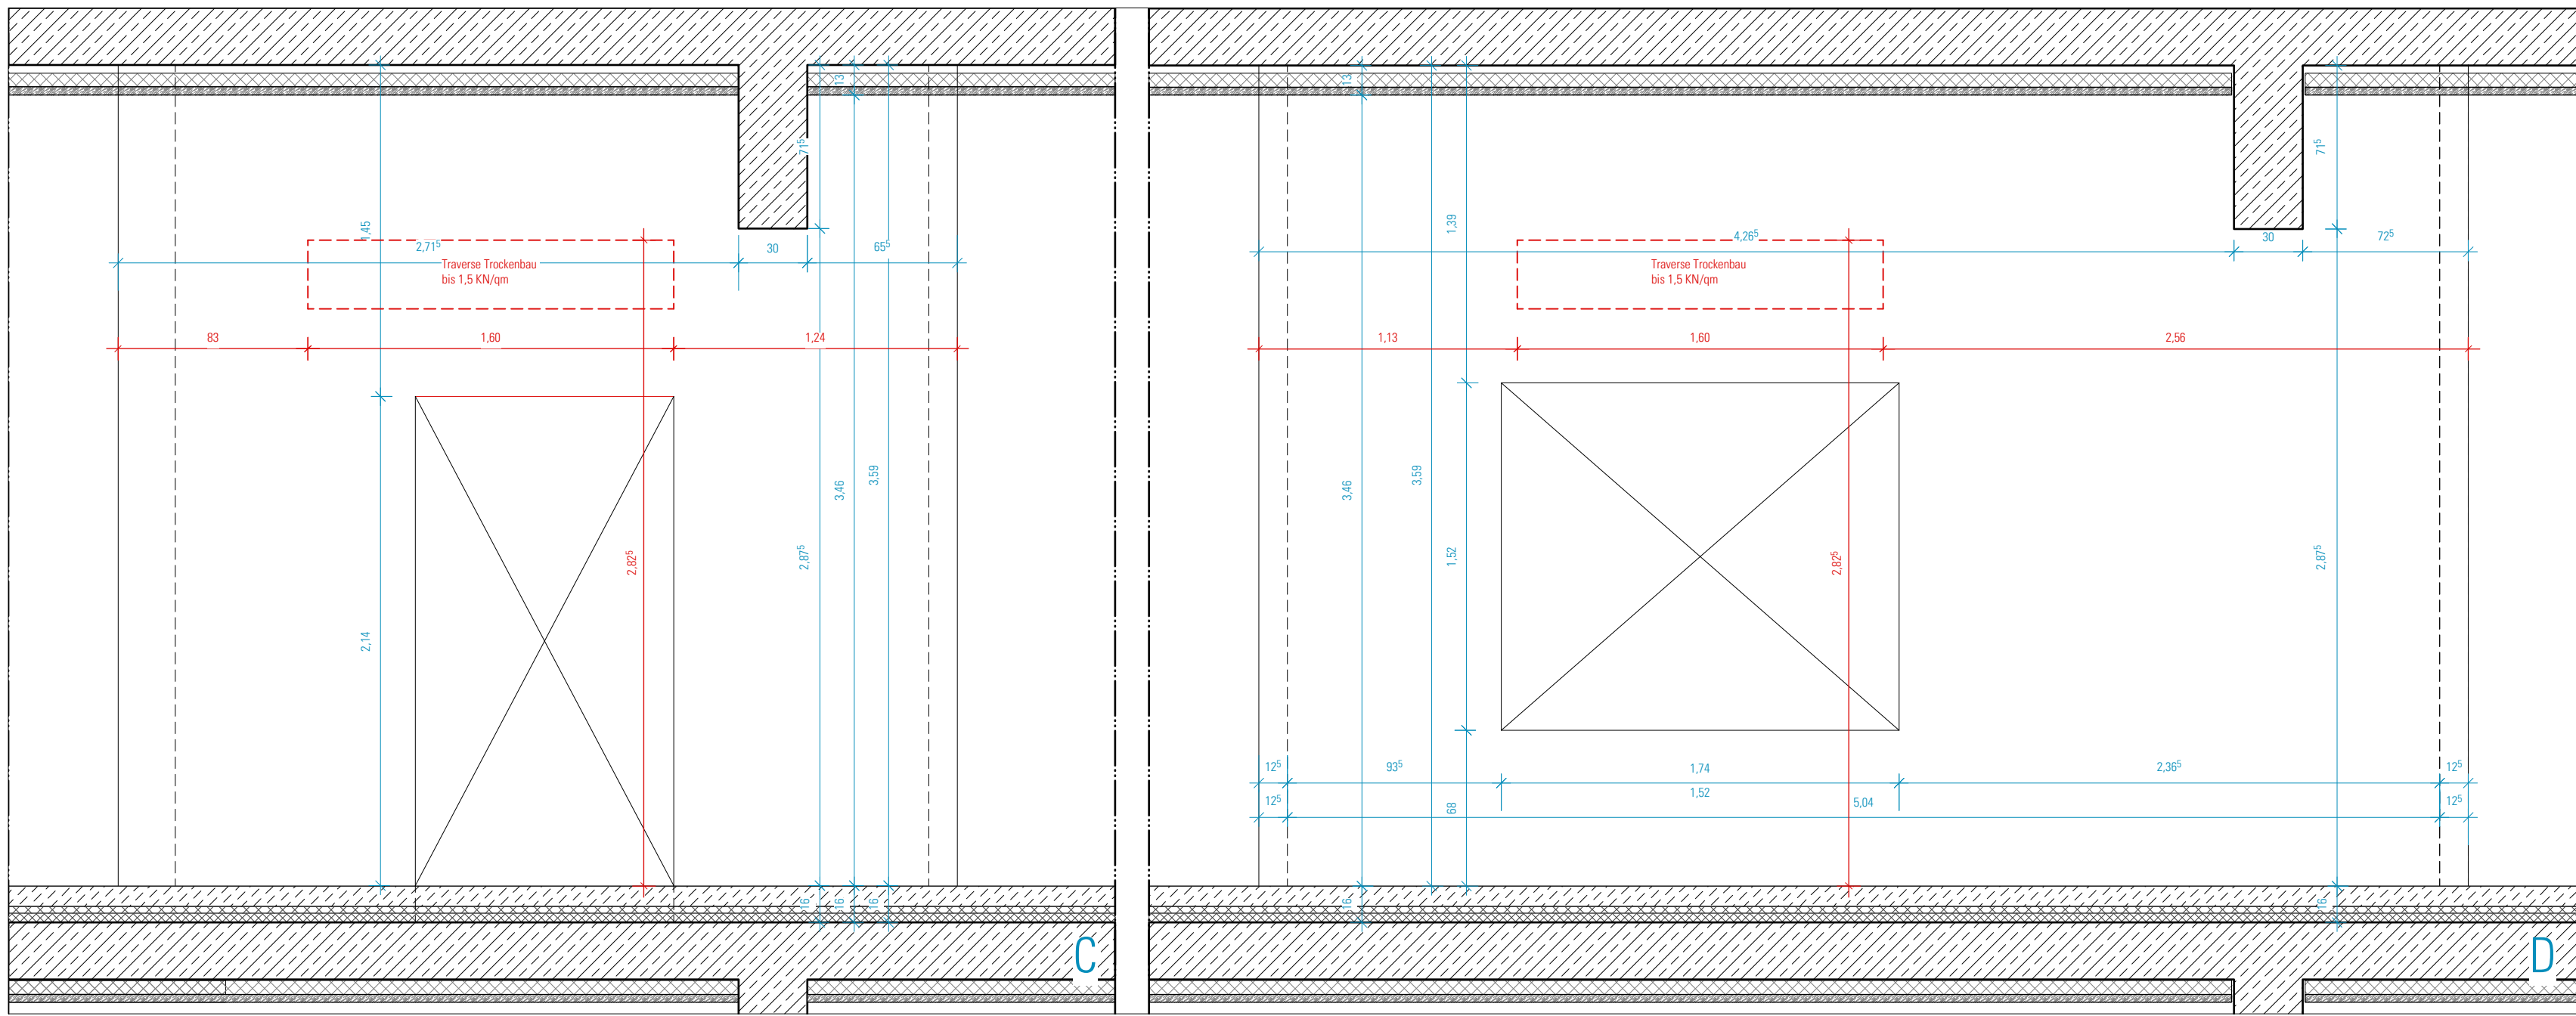
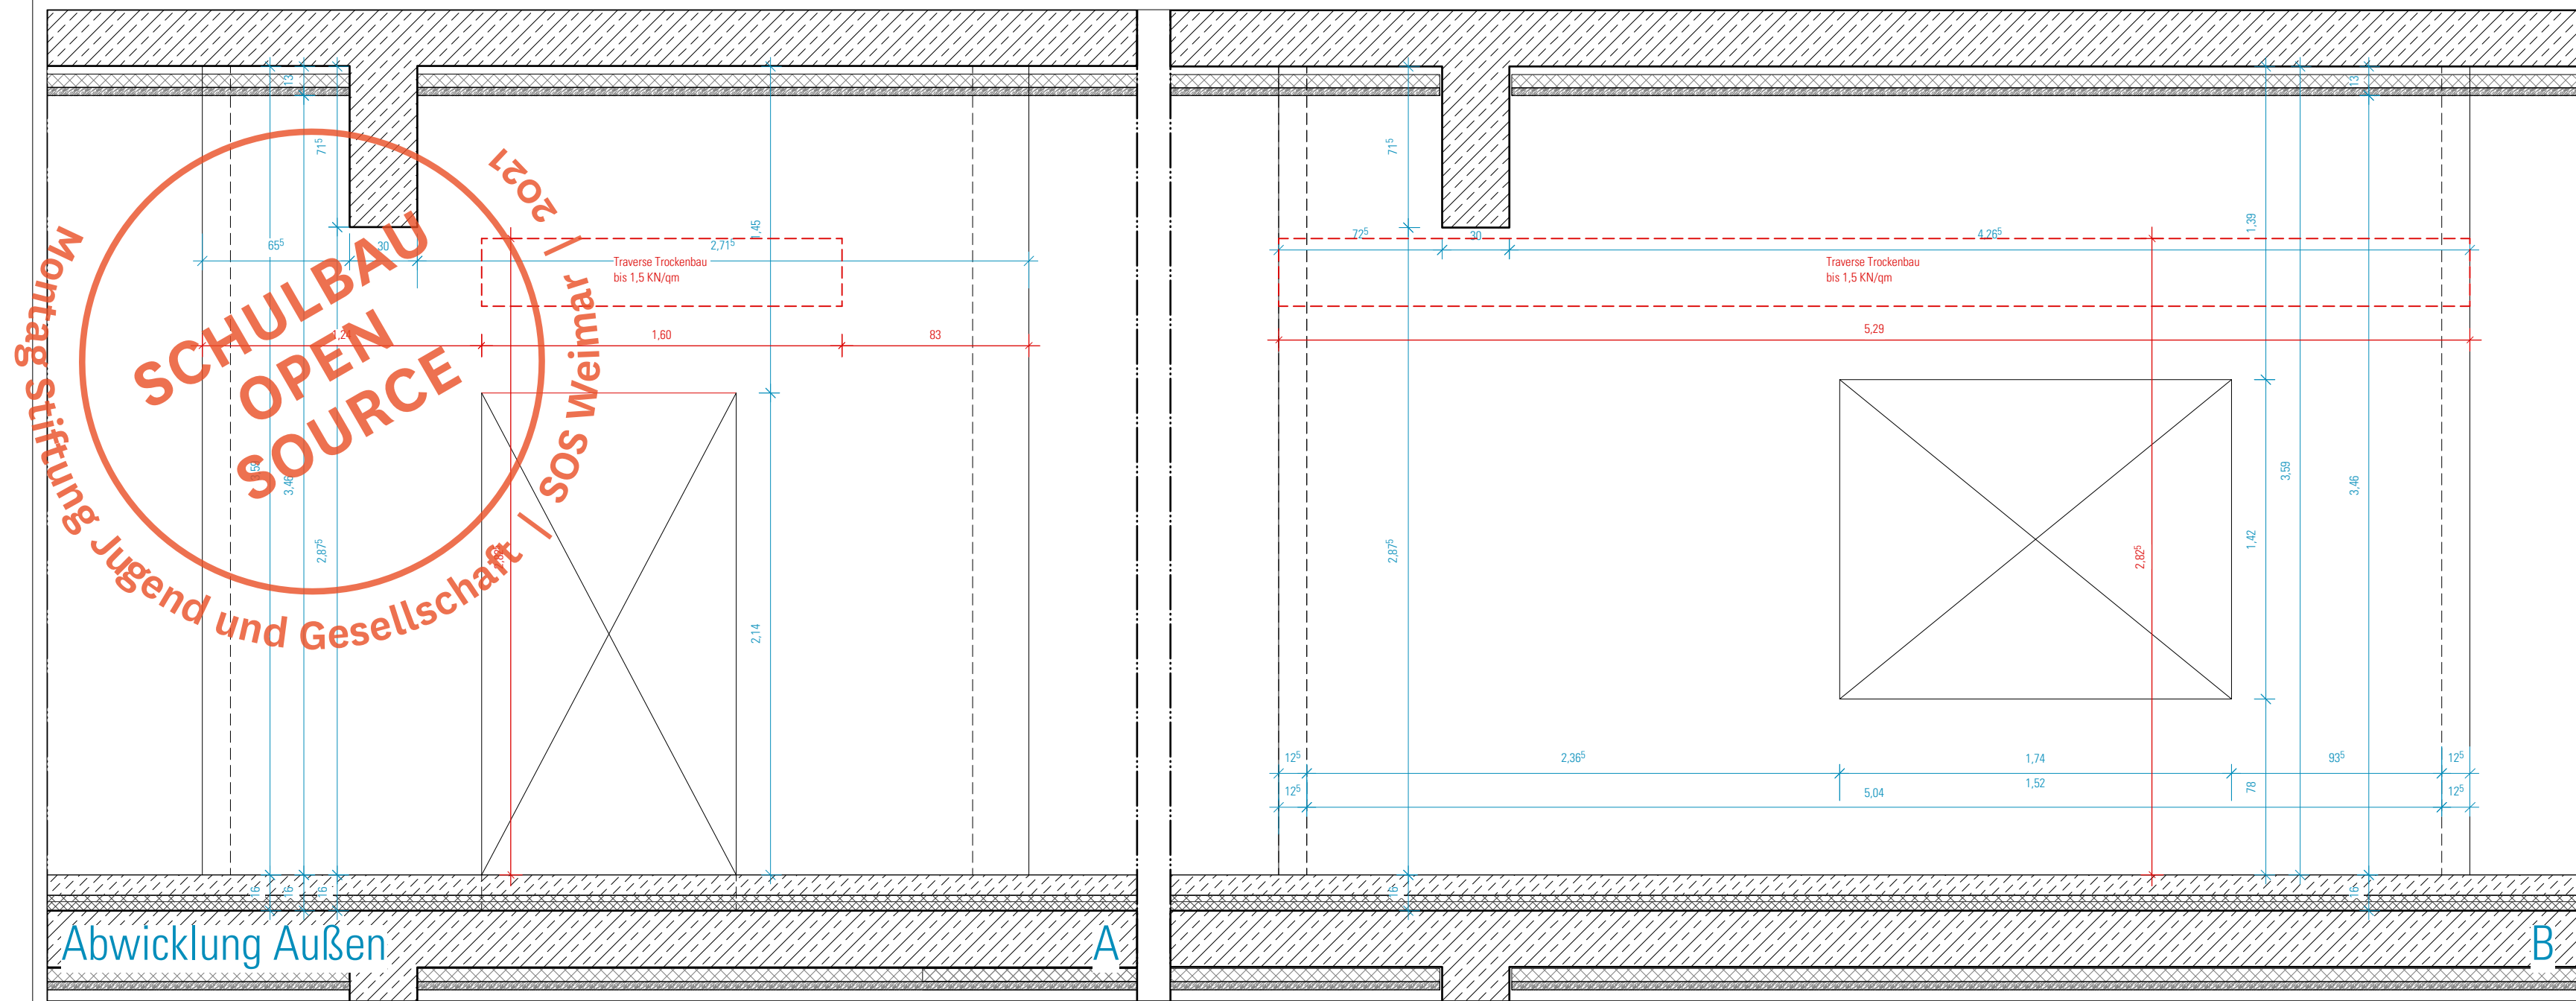


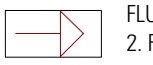

SCHRAFFUREN / SYMBOLE	BESCHRIFTUNG / SYMBOLE	BRANDSCHUTZSYMBOLE
 STAHLBETON	 EINGANG	 DRUCKKNOPFMELDER
 STAHLBETON WU	 ABHANGDECKE	 FEUERLÖSCHER
 STAHLBETON-FERTIGTEIL	 AUSSENKANTE	 WANDHYDRANT
 MAUERWERK	 BRÜSTUNGSHÖHE RB Ü. OKFF	 RAUCH- UND WÄRMEABZUG
 TROCKENBAU	 BODENPLATTENVERSTÄRKUNG	 FLUCHTRICHTUNG, 1. RETTUNGSWEG
 ESTRICH	 DREH-KIPP-FLÜGEL	 FLUCHTRICHTUNG, 2. RETTUNGSWEG
 WÄRMEDÄMMUNG-HART	 DECKENVERSPRUNG	 T30 FEUERHEMMENDE TÜR
 WÄRMEDÄMMUNG-WEICH	 FERTIGFUßBODEN	 T90 FEUERBESTÄNDIGE TÜR
 DÄMMUNG-AUSBAU	 FESTIGSTURZ	 D DICHT SCHLIESSEND
 AMF AUFMERKSAMKEITSFELD	 FESTVERGLASUNG	 R RAUCHDICHT
 WD WANDDURCHBRUCH BREITE/ HÖHE IN CM	 HOLZ	 S SELBSTSCHLIESSENDE TÜR
 WD WANDDURCHBRUCH DURCHMESSER IN CM	 LICHT E RAUMHÖHE	 NA NOTAUSGANG
 DD DECKENDURCHBRUCH BREITE/ LÄNGE IN CM	 LÜFTUNGSQUERSCHNITT OHNE ANFORDERUNG	 P TÜR/FENSTER MIT NOTAUSGANGVERSCHLUSS (ODER NICHT ABSCHLIESSBAR)
 BD BODENDURCHBRUCH BREITE/ LÄNGE IN CM	 ÖFFNUNGSFLÜGEL	VGL. BRANDSCHUTZKONZEPT
	 OK ROHRACHSE	
	 RA ROHBAU	
	 RD ROHDECKE, ohne Sturz	
	 RH RAUMHOCH, ohne Sturz	
	 RR REGENROHR	
	 SB SICHTBETON	
	 SO SONNENSCHUTZ	
	 TU TÜR	
	 UK UNTERKANTE	
	 UZ UNTERZUG	
	 UEZ ÜBERZUG	
	 VK VORDERKANTE	
ÄNDERUNGSWOLKEN	 DETAILSCHNITTNUMMER	TÜRBEZEICHNUNG
ÄNDERUNGSWOLKE ZUM LETZTEN INDEX	 A	 B1.03 GEBÄUDE/GESCH. TÜRNUMMER
KLÄRUNGSCHINWEIS	 SCHNITTNUMMER	 DS BRANDSCHUTZANFORDERUNG
	 1	 1.01 TÜRWEITE RB
	 OKFF = ±0.00	 2.13 TÜRHOHE RB ÜBER OK FF
	 OKRD = -0.16	
TGA-ELEMENTE	 HÖHENKOTE FERTIGMAß	WANDAUSPARUNG FENSTERLAUBUNG
	 HÖHENKOTE ROHBAUMAß	 WANDAUSPARUNG a/b/c: SEITL./UNTEN/OBEN (cm) t: TIEFE UMLAUFEND (cm)
		 14/14/26 HO-LAUBUNG MIT SO
		 14/14/14 HO-LAUBUNG OHNE SO
		 18/18/18 SB-LAUBUNG OHNE SO

HINWEISE: Alle Maße sind von den Ausführenden verantwortlich zu prüfen. Abweichungen und Unstimmigkeiten jeglicher Art sind vor der Ausführung der Bauleitung mitzuteilen. Der Plan gilt nur in Zusammenhang mit der Statik und den entsprechenden Schalplänen. Sämtliche Höhenangaben beziehen sich auf ± 0.00 bzw. m ü.N.N.

Index	Änderung	Bearbeiter	Datum
01	Verstärkungen fortgeschrieben	SW	04.09.2023
00	Freigabe Trockenbau	SW	01.06.2023

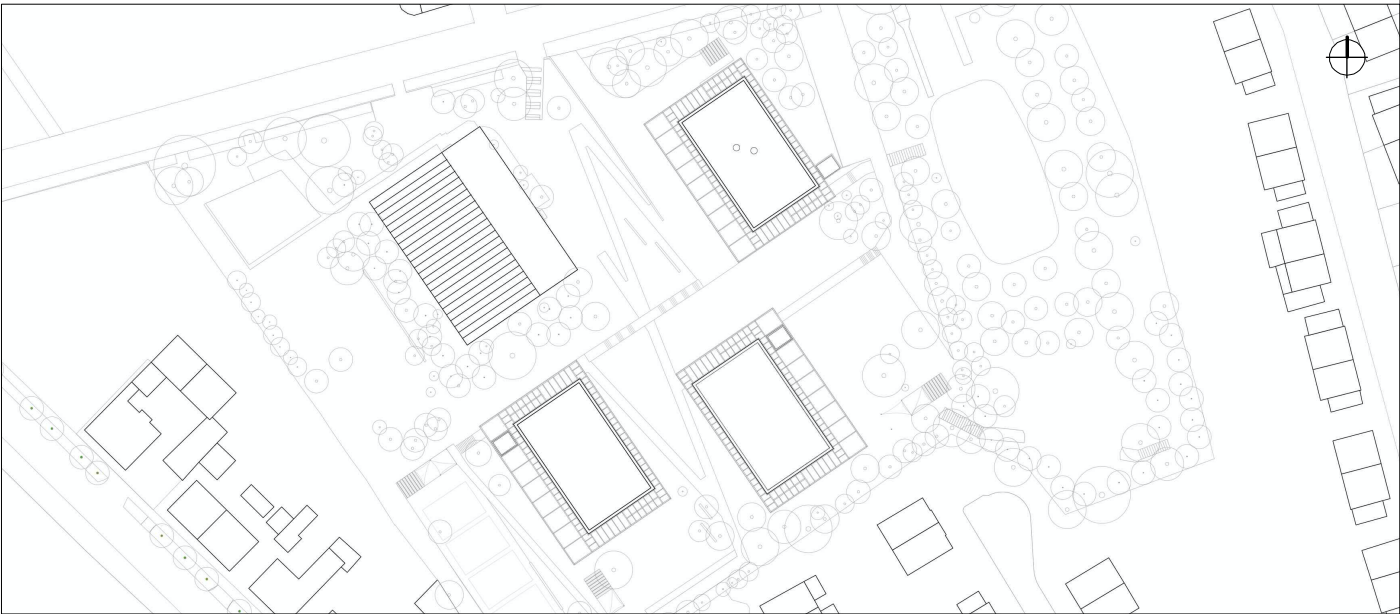

Projekt: SCHULBAU OPEN SOURCE Neubau Schule am Hartwege 2 - 99425 Weimar	
Planinhalt: AUSFÜHRUNGSPLANUNG Trockenbau Wandabwicklung Trockenbau Werkstattbox BTA OG 1	
Kooperationspartner: IBA Thüringen Auenstrasse 9, 99510 Apolda	Montag Stiftung Jugend und Gesellschaft Adenauerallee 127, 53113 Bonn
Bauherrenschaft: Stadt Weimar Schwanseestraße 17 99423 Weimar	
Entwurfsverfasser: gernot schulz : architektur GmbH Vorgebirgstraße 338 50969 Köln	gernot schulz : architektur GmbH
Format: ISO A1	Maßstab: 1:25
Erstellt am: 19.04.2023	Erstellt von: SW
Status: Freigabe Trockenbau	Index Nr.: 01
Index vom: 04.09.23	
Projekt-Nr. 2618	Plan-Nr.: 779 c-GSA-SOS-LP5-25-DE-WD-BTA-F-01