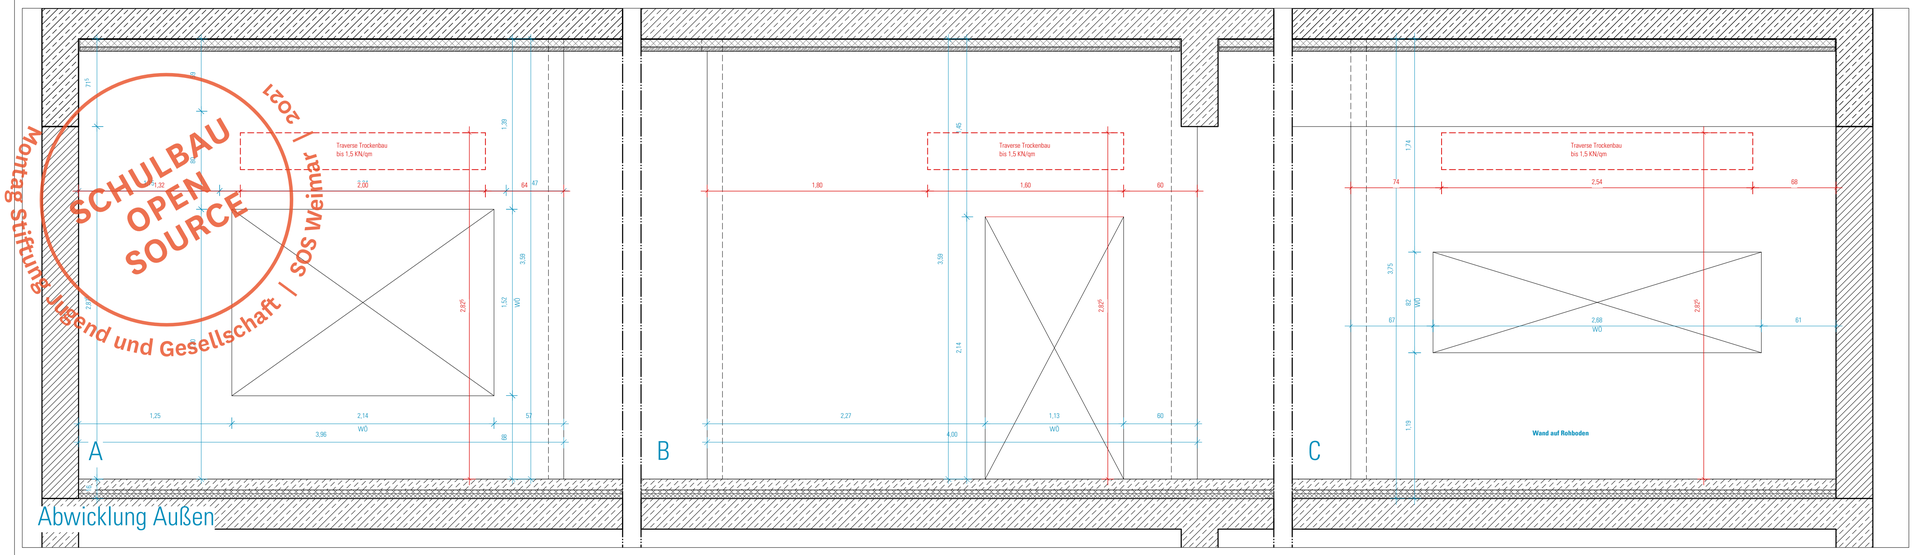

SCHULBAU OPEN SOURCE
Montag Stiftung Jugend und Gesellschaft | SOS Weimar | 2021

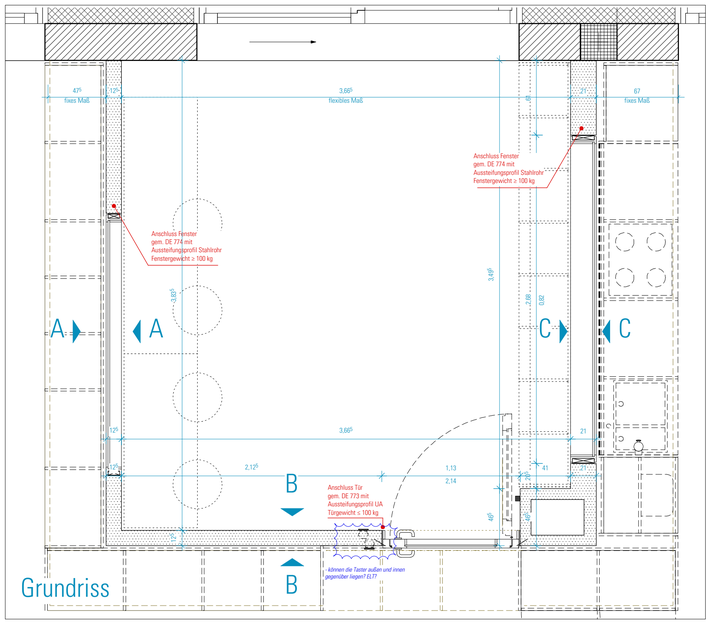

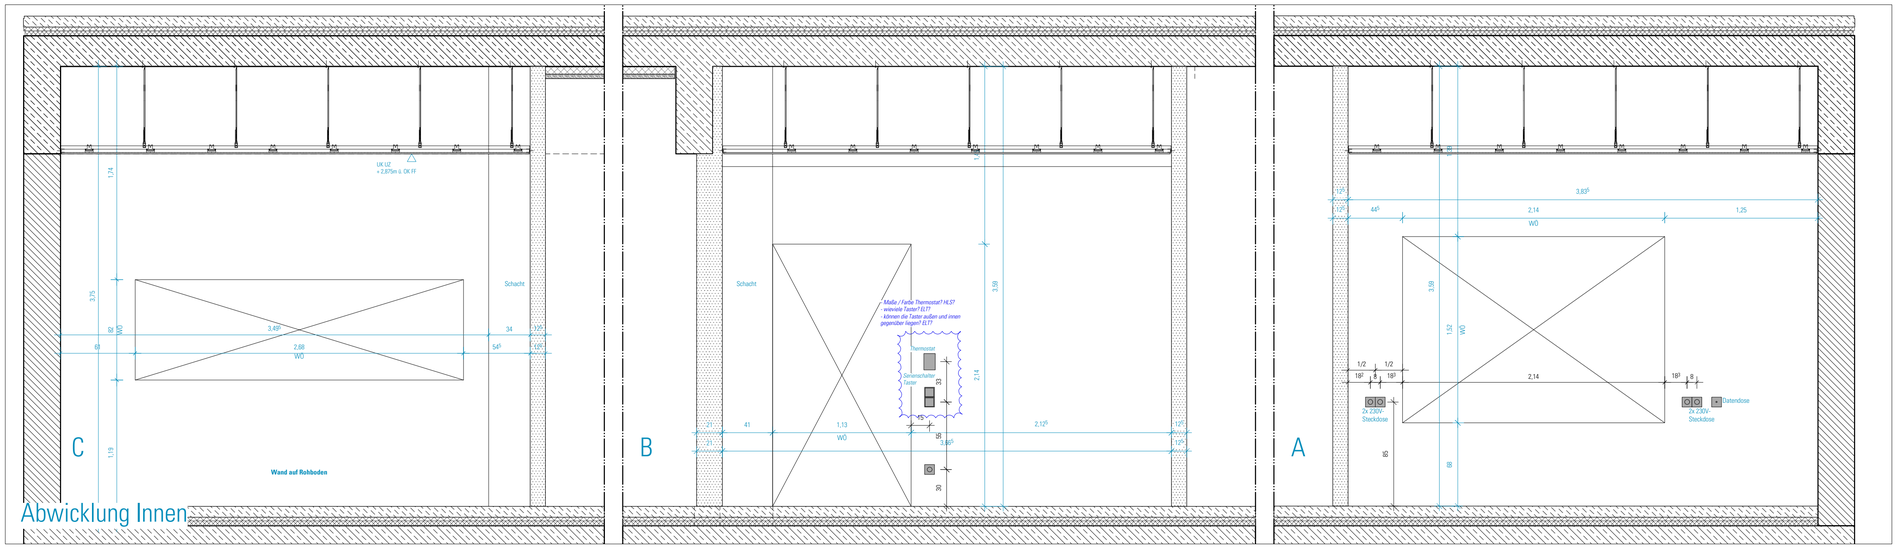

SCHRAFFUREN / SYMBOLE

- STAHLBETON
- STAHLBETON WU
- STAHLBETON-FERTIGTEIL
- MAUERWERK
- TROCKENBAU
- ESTRICH
- WÄRMEDÄMMUNG-HART
- WÄRMEDÄMMUNG-WEICH
- DÄMMUNG-AUSBAU
- AMF AUFMERKSAMKEITSFELD
- WD WANDDURCHBRUCH BREITE/ HÖHE IN CM
- WD WANDDURCHBRUCH DURCHMESSER IN CM
- DD DECKENDURCHBRUCH BREITE/ LÄNGE IN CM
- BD BODENDURCHBRUCH BREITE/ LÄNGE IN CM

BESCHRIFTUNG / SYMBOLE

	EINGANG
AHD	ABHANGDECKE
AK	AUSSENKANTE
BRH	BRÜSTUNGSHÖHE RB Ü. OKFF
BV	BODENPLATTENVERSTÄRKUNG
DKF	DREH-KIPP-FLÜGEL
DV	DECKENVERSPRUNG
FF	FERTIGFUßBODEN
FS	FERTIGSTURZ
FV	FESTVERGLASUNG
HO	HOLZ
li.RH	LICHTE RAUMHÖHE
LQ	LÜFTUNGSQUERSCHNITT
o.A.	OHNE ANFORDERUNG
ÖF	ÖFFNUNGSFLÜGEL
OK	OBERKANTE
RA	ROHRACHSE
RB	ROHBAU
RD	ROHDECKE, ohne Sturz
RH	RAUMHOCH, ohne Sturz
RR	REGENROHR
SB	SICHTBETON
SO	SONNENSCHUTZ
TU	TÜR
UK	UNTERKANTE
UZ	UNTERZUG
UEZ	ÜBERZUG
VK	VORDERKANTE

BRANDSCHUTZSYMBOLE

	DRUCKKNOPFMELDER
	FEUERLÖSCHER
WH	WANDHYDRANT
RWA	RAUCH- UND WÄRMEABZUG
	FLUCHTRICHTUNG, 1. RETTUNGSWEG
	FLUCHTRICHTUNG, 2. RETTUNGSWEG
T30	FEUERHEMMENDE TÜR
T90	FEUERBESTÄNDIGE TÜR
D	DICHT SCHLIESSEND
R	RAUCHDICHT
S	SELBSTSCHLIESSENDE TÜR
NA	NOTAUSGANG
P	TÜR/FENSTER MIT NOTAUSGANGVERSCHLUSS (ODER NICHT ABSCHLIESSBAR)

VGL. BRANDSCHUTZKONZEPT

ÄNDERUNGSWOLKEN

ÄNDERUNGSWOLKE ZUM LETZTEN INDEX

KLÄRUNGSHINWEIS

TGA-ELEMENTE

- DETAILSCHNITTNUMMER (A)
- SCHNITTNUMMER (1)
- OKFF = ±0,00 / OKRD = -0,16
- HÖHENKOTE FERTIGMAß
- HÖHENKOTE ROHBAUMAß

TÜRBEZEICHNUNG

B1.03 / DS	GEBÄUDE/GESCH.TÜRNUMMER BRANDSCHUTZANFORDERUNG
1.01 / 2.13	TÜRBREITE RB / TÜRHÖHE RB ÜBER OK FF

WANDAUSSPARUNG FENSTERLAIBUNG

Wandaussparung / Fensterlaibung / a/b/c: t= x cm	WANDAUSSPARUNG a/b/c: SEITL./UNTEN/OBEN (cm) t: TIEFE UMLAUFEND (cm)
14/14/26	HO-LAIBUNG MIT SO
14/14/14	HO-LAIBUNG OHNE SO
18/18/18	SB-LAIBUNG OHNE SO

HINWEISE: Alle Maße sind von den Ausführenden verantwortlich zu prüfen. Abweichungen und Unstimmigkeiten jeglicher Art sind vor der Ausführung der Bauleitung mitzuteilen. Der Plan gilt nur in Zusammenhang mit der Statik und den entsprechenden Schalplänen. Sämtliche Höhenangaben beziehen sich auf ± 0,00 bzw. m ü.NN.

Index	Änderung	Bearbeiter	Datum
04	Verstärkungen fortgeschrieben	SW	04.09.23
03	Reviklappe entfernt	SW	25.08.23
02	Steckdosen Innenabwicklung ergänzt, AHD ergänzt	SW	29.06.23

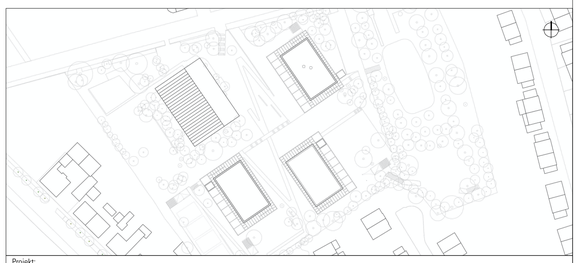

Projekt:
SCHULBAU OPEN SOURCE
Neubau Schule am Hartwege 2 - 99425 Weimar

Planinhalt:
AUSFÜHRUNGSPLANUNG
Trockenbau | Wandabwicklung Trockenbau Temboc BTB 1 OG

Kooperationspartner:
IBA Thüringen
Auenstrasse 9, 99510 Apolda

Montag Stiftung Jugend und Gesellschaft
Adenauerallee 127, 53113 Bonn

Bauherrenschaft:
Stadt Weimar
Schwanseestraße 17
99423 Weimar

weimar Kulturstadt Europas

Unterschrift Bauherrenschaft

Entwurfsverfasser:
gernot schulz : architektur GmbH
Vorgebirgstraße 338
50969 Köln

gernot schulz : architektur GmbH

Unterschrift Entwurfsverfasser

Format:	Maßstab:	Erstellt am:	Erstellt von:	Status:	Index Nr.:	Index vom:
ISO A1	1:25	19.04.2023	SW	Freigabe Trockenbau	**04**	**04.09.23**

Projekt-Nr.	Plan-Nr.:
2618	**779-GSA-SOS-LP5-25-DE-WD-BTB-F-04**