



Montag Stiftung Jugend und Gesellschaft
SCHULBAU OPEN SOURCE
 SOS Weimar

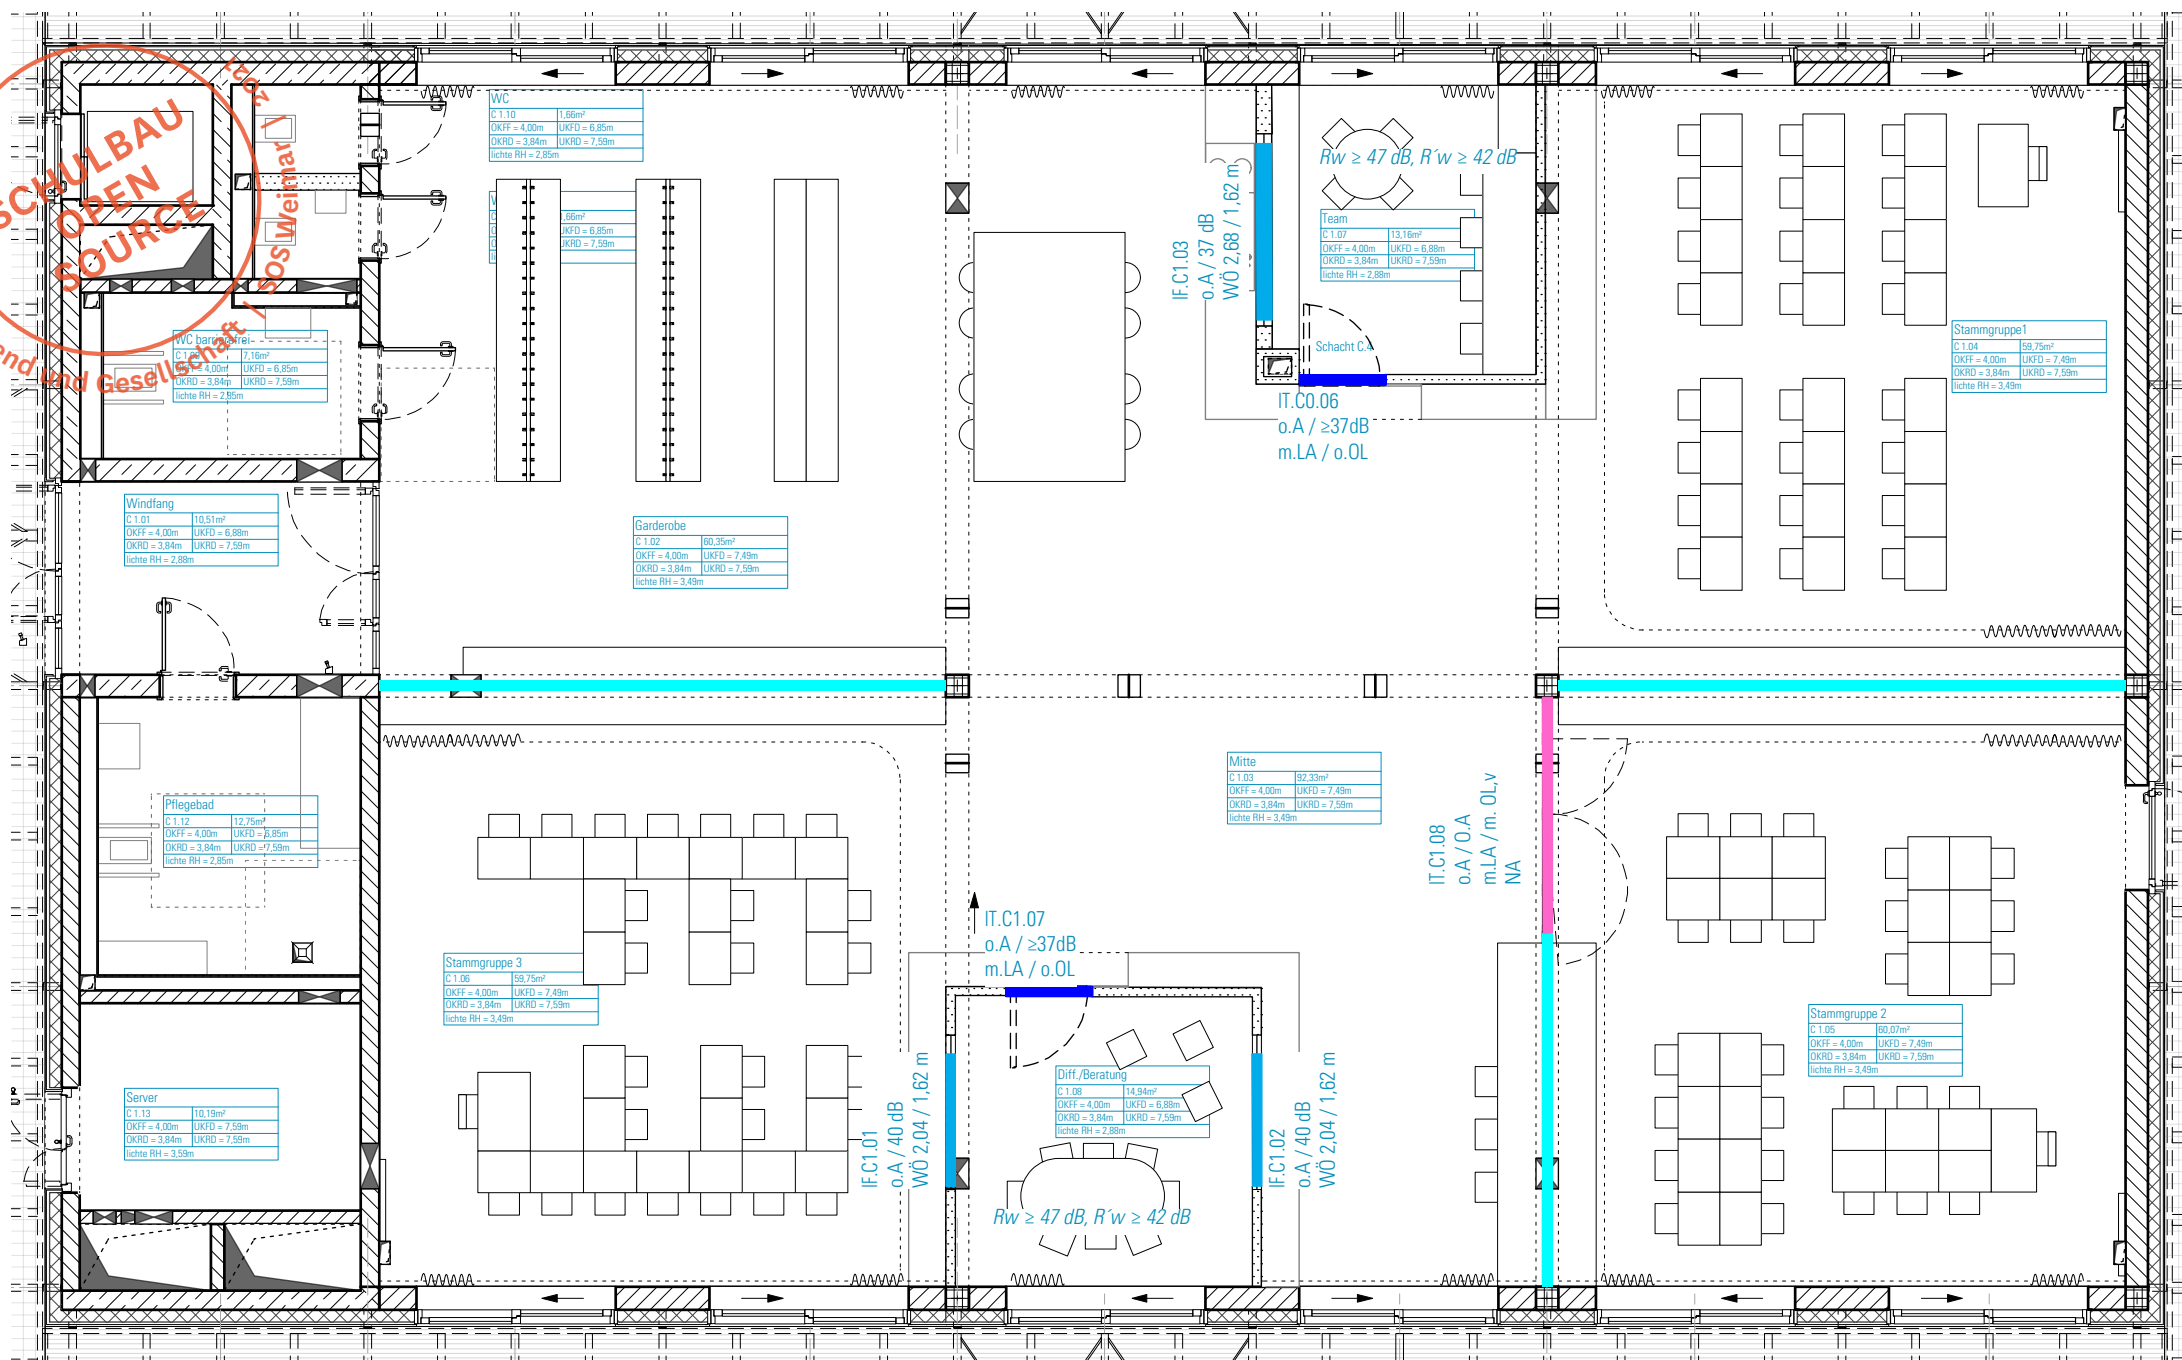

HINWEISE: Alle Maße sind von den Ausführenden verantwortlich zu prüfen. Abweichungen und Unstimmigkeiten jeglicher Art sind vor der Ausführung der Bauleitung mitzuteilen. Der Plan gilt nur in Zusammenhang mit der Statik und den entsprechenden Schalplänen. Sämtliche Höhenangaben beziehen sich auf ± 0,00 bzw. m ü.NN.

Index	Änderung	Bearbeiter	Datum

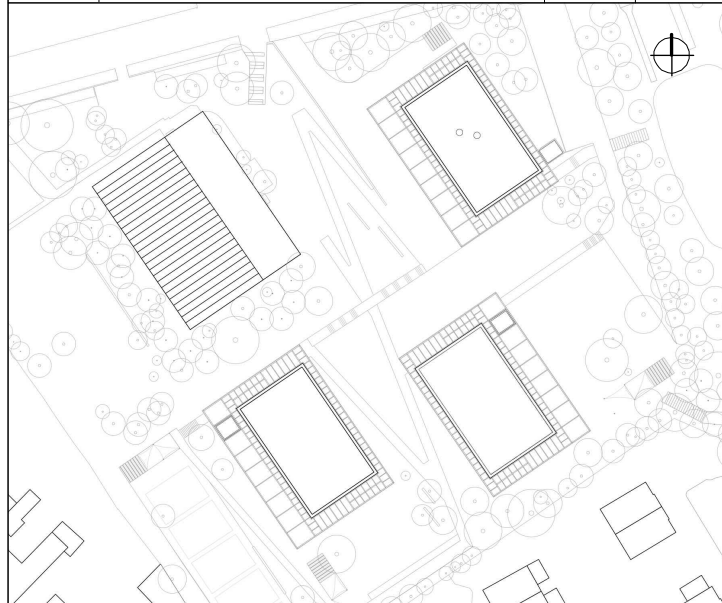

Projekt:
SCHULBAU OPEN SOURCE
 Neubau Schule am Hartwege 2 - 99425 Weimar

Planinhalt:
AUSFÜHRUNGSPLANUNG
Innentüren I Übersicht BTC OG1

Kooperationspartner:
 IBA Thüringen Auenstrasse 9, 99510 Apolda
 Montag Stiftung Jugend und Gesellschaft Adenauerallee 127, 53113 Bonn

Bauherrenschaft:
 Stadt Weimar
 Schwannestraße 17
 99423 Weimar



Entwurfsverfasser:
 gernot schulz : architektur GmbH
 Vorgebirgstraße 338
 50969 Köln

Format:	Maßstab:	Erstellt am:	Erstellt von:	Status:	Index Nr.:	Index vom:
ISO A3	1:100	22.04.22	sw	VA	00	24.06.2022

Projekt-Nr.:	Plan-Nr.:
2618	827-GSA-SOS-LP5-100-ÜP-OG1-GT-BTC-V-00

**LEGENDE
 GLASTRENNWÄNDE**

- Glastrennwand DE 830
- Glastrennwand mit Drehflügeltüren DE 843
- Bekleidung GK Wand mit Holzwerkstoff DE 837 - DE 839
- Drehflügeltür Wandart: GK-Wand DE 831, DE 832, DE 835, DE 840, DE 842
- Innenfenster Wandart: GK-Wand DE 833, DE 834, DE 836, DE 841

Qualitäten/Türgestaltung

Türstempel
Nummer
Brandschutz/Schallschutz
Oberlicht/Lichtausschnitt

Brandschutz
T30-RS (Brandschutztür)
F-60 (Brandschutzverglasung)

Schallschutz
 Türen: Bewertetes Schalldämmmaß im Prüfstand **Rw,P**
 Fenster: Bewertetes Schalldämmmaß im Prüfstand **Rw**
 Wände: Bewertetes Bau-Schalldämmmaß **R'w**

Oberlicht
mit (m.OL)
ohne (o.OL)
geschlossen (g)
verglast (v)

Lichtausschnitt
mit (m.LA)
ohne (o.LA)

Türschließer
OTS Obertürschließer mit Feststellfunktion (**F**) und automatischem Deckenrauchmelder und 1 Stk Taster für Brandschutztüren
G = Bandgegenseite **B** = Bandseite

Schloss
NA Notausgangsbeschlagn Panikfunktion B
NA - FWT Notausgangsbeschlagn Panikfunktion B und Fluchttürterminal

BTC OG 1