


HINWEISE: Alle Maße sind von den Ausführenden verantwortlich zu prüfen. Abweichungen und Unstimmigkeiten jeglicher Art sind vor der Ausführung der Bauleitung mitzuteilen. Der Plan gilt nur in Zusammenhang mit der Statik und den entsprechenden Schalplänen. Sämtliche Höhenangaben beziehen sich auf ± 0,00 bzw. m ü.NN.

Index	Änderung	Bearbeiter	Datum

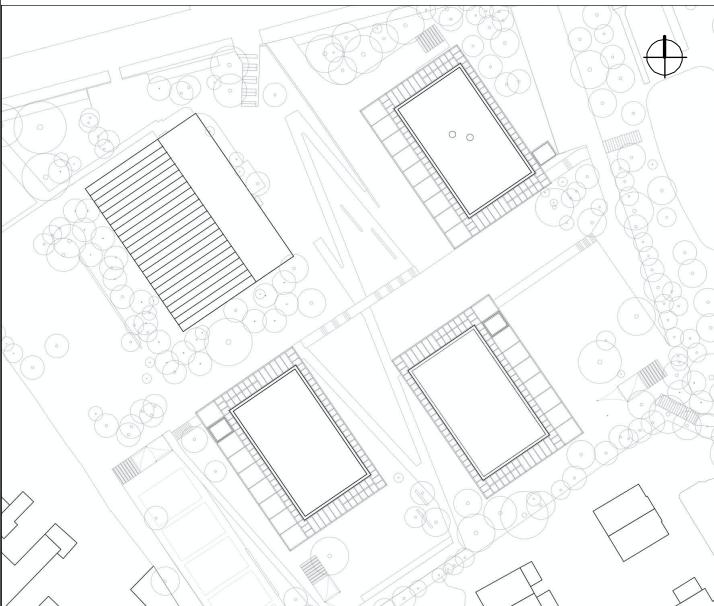

SCHULBAU OPEN SOURCE
Neubau Schule am Hartwege 2 - 99425 Weimar

Planinhalt:
AUSFÜHRUNGSPLANUNG
Durchlaufschutz und Leitsystem I Übersicht BTC OG1


Kooperationspartner:
IBA Thüringen
Auenstrasse 9, 99510 Apolda Montag Stiftung Jugend und Gesellschaft
Adenauerallee 127, 53113 Bonn

Bauherrenschaft:

weimar
Kulturstadt Europas

Format:	Maßstab:	Erstellt am:	Status:	Index Nr.:	Index vom:
ISO A3	1:110	28.06.24	VA	00	08.10.2024
Plan-Nr.:					

957-ARC-SOS-LP5-110-ÜP-OG1-DL-BTC-V-00

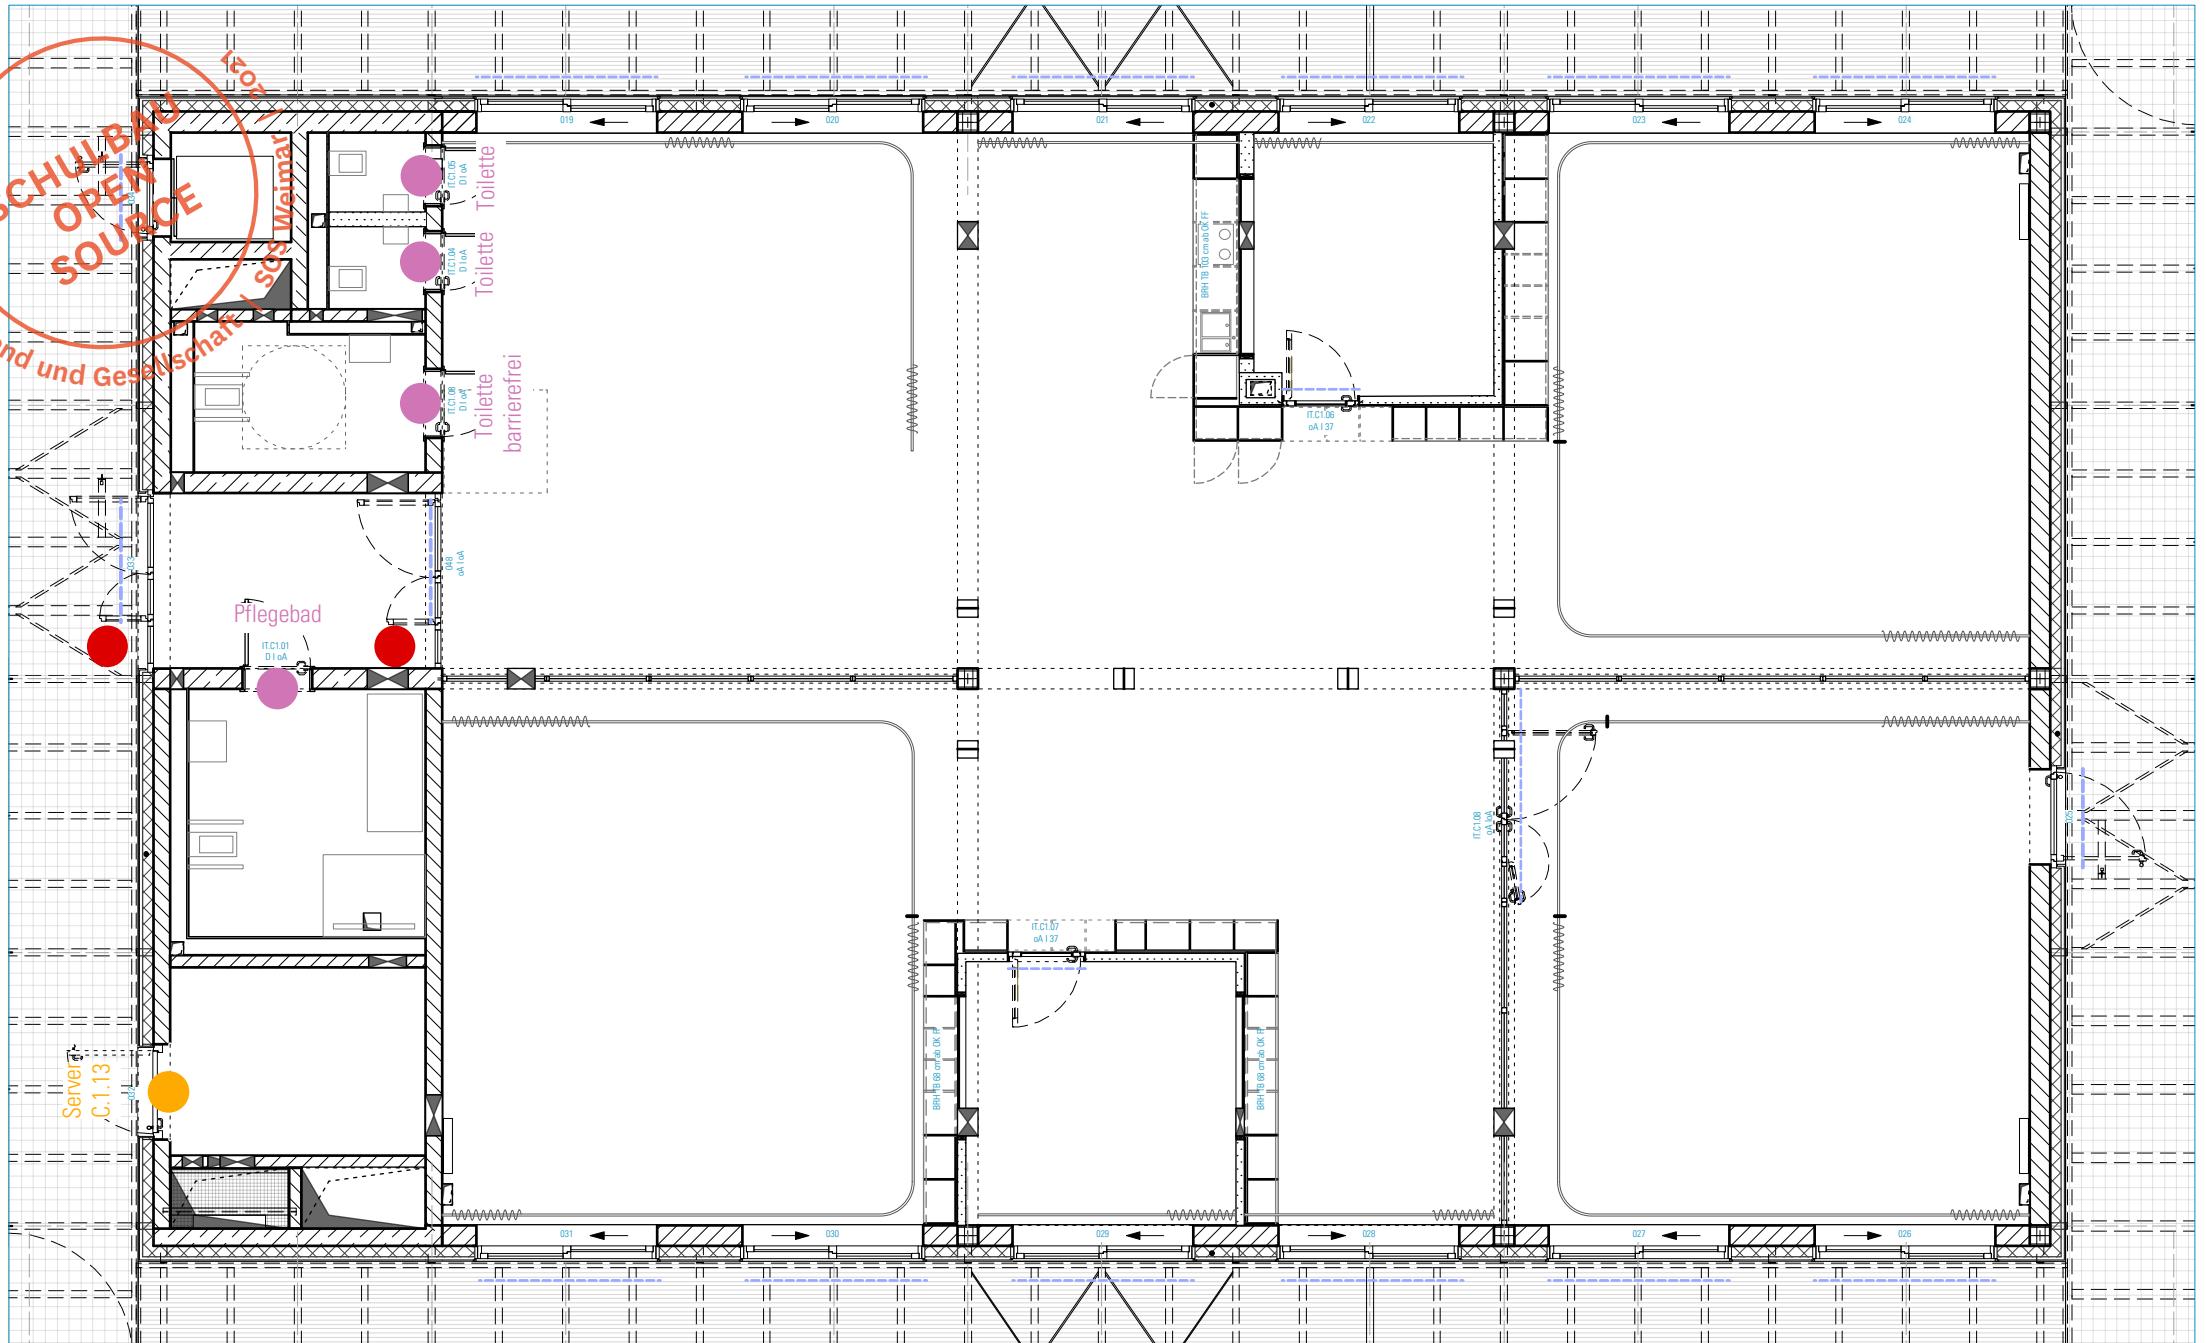

BTC OG 1

- **Etagen-Navigation mit Gebäudekennzeichnung, Etagenübersicht und Etagenkennzeichnung auf Glasflächen**
Die Navigation für die Etage bzw. das Lernloft befindet sich auf den Glasscheiben der Windfangtüren.
Position und Ausführung siehe Regeldetail 961

- **Raumnummernkennzeichnung auf Glasfläche mit unterer Durchlaufschutz-Markierung**
Raumkennzeichnung in Form von Schrift und Symbol
Position und Ausführung siehe Regeldetail 962

- **Raumnummernkennzeichnung auf der Tür - geschlossenes Türblatt HPL**
Raumkennzeichnung in Form von Schrift und Symbol
Position und Ausführung siehe Regeldetail 962

- **Raumnummernkennzeichnung auf der Tür - geschlossenes Türblatt Stahl pulverbeschichtet**
Raumkennzeichnung in Form von Schrift
Position und Ausführung siehe Regeldetail 962

- **Sicherheitsmarkierung / Durchlaufschutz**
Das Muster der Sicherheitsmarkierung auf Glasflächen ergibt sich durch die Aneinanderreihung von Wörtern
Detailausführung siehe Regeldetail 960

Anlage zur Ausschreibung