


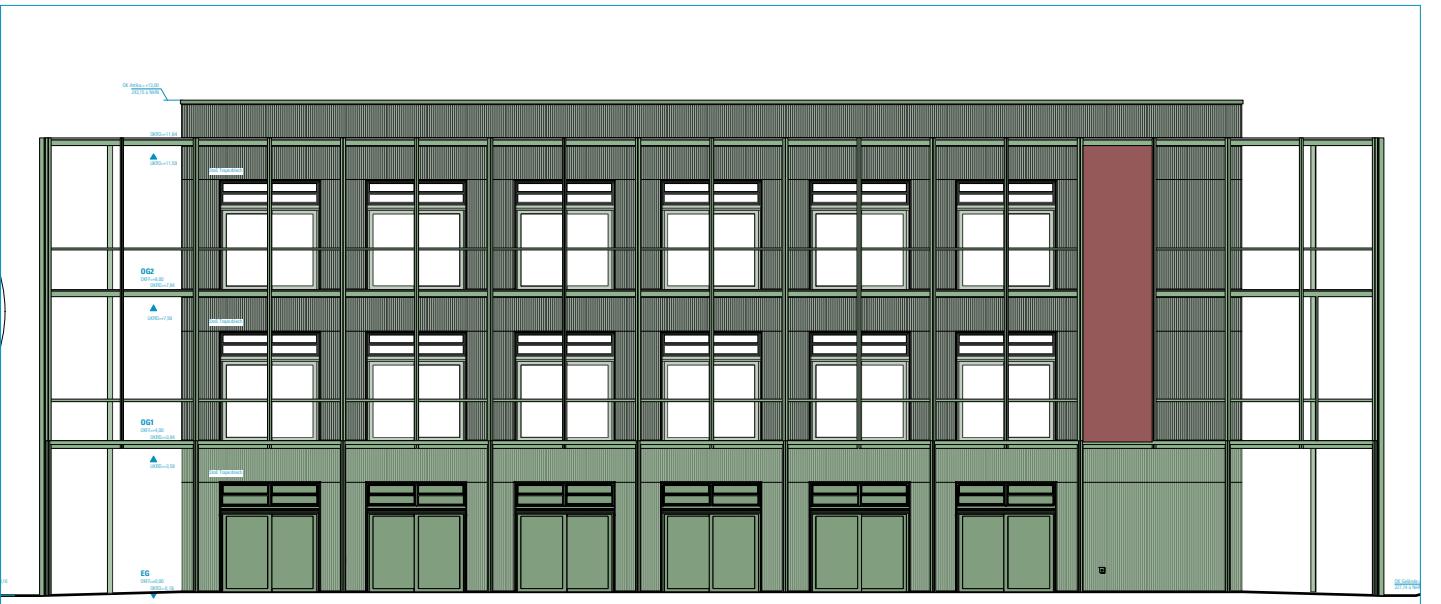

BTA Ansicht West



BTB Ansicht Ost




BTC Ansicht Ost

ÜBERSICHTEN BANNER



HINWEISE: Alle Maße sind von den Ausführenden verantwortlich zu prüfen. Abweichungen und Unstimmigkeiten jeglicher Art sind vor der Ausführung der Bauleitung mitzuteilen. Der Plan gilt nur in Zusammenhang mit der Statik und den entsprechenden Schalplänen. Sämtliche Höhenangaben beziehen sich auf ± 0,00 bzw. m ü.NN.

Index	Änderung	Bearbeiter	Datum

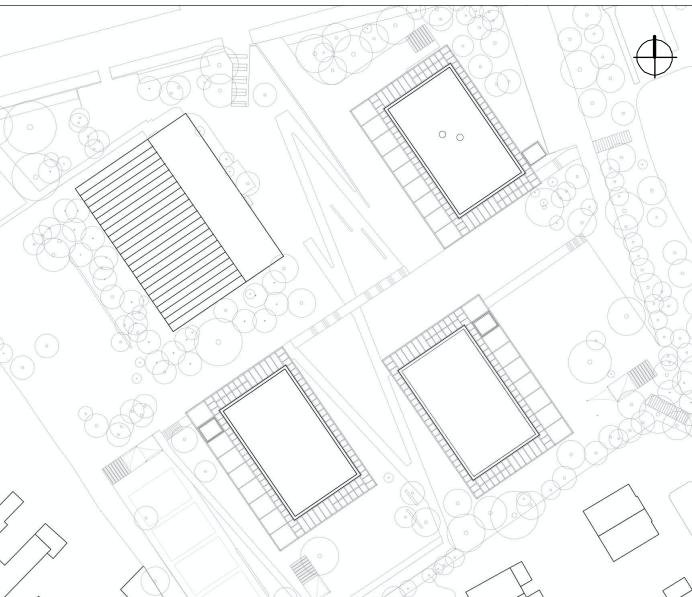

Projekt:
SCHULBAU OPEN SOURCE
Neubau Schule am Hartwege 2 - 99425 Weimar

Planinhalt:
AUSFÜHRUNGSPLANUNG
FASSADENBANNER I

Kooperationspartner:
IBA Thüringen
Auenstrasse 9, 99510 Apolda Montag Stiftung Jugend und Gesellschaft
Adenauerallee 127, 53113 Bonn

Bauherrenschaft:
Stadt Weimar
Schwanseestraße 17
99423 Weimar

weimar
Kulturstadt Europas

Format:	Maßstab:	Erstellt am:	
ISO A3	1:200	07.07.24	

Plan-Nr.: 963-ARC-SOS-LP5-200-DE-DL-ABC-V-00

16.10.24

Status: Index Nr.: Index vom:

VA 00 16.10.24

Anlage zur Ausschreibung