

#### LEGENDE INNENWÄNDE ANSTRICH

- Anstrich auf GK-Wand  
raumhoch (bis UK UZ bzw. UKRD je nach Lage)  
weiß-grau, Farbe n. Ang. Arch. & Bemusterung
- Hydrophobierung auf Stahlbetonwand I Fertigteilstütze  
im Bereich OKFF bis UK UZ,  
n. Bemusterung
- Anstrich auf GK-Wand  
im Bereich der Unterzugshöhen (h = UK UZ bis UKRD)  
weiß-grau, Farbe n. Ang. Arch. & Bemusterung
- Anstrich auf GK-Akustik Plattendecke  
weiß-grau, Farbe n. Ang. Arch. & Bemusterung
- Anstrich auf GK-Abhangdecke (zementgeb. Bauplatte, Nassraum)  
weiß-grau, Farbe n. Ang. Arch. & Bemusterung




#### Im Plan nicht dargestellt:

- Kopfplatten Stützen,  
Farbton analog Fertigteilstütze, Farbe n. Ang. Arch.
- Farbangleichung Betonfuge Trapezleiste  
Notwendigkeit in Klärung, Farbe n. Ang. Arch.  
(WCs und Windfänge in Verlängerung des Unterzugs)
- Unterzug Untersichten + Stützen  
nicht streichen
- Inneneck GK-Wand - AHD, Unterzugkante überstreichen  
in Farbe Wand / Decke  
weiß-grau, Farbe n. Ang. Arch. & Bemusterung

**HINWEISE:** Alle Maße sind von den Ausführenden verantwortlich zu prüfen. Abweichungen und Unstimmigkeiten jeglicher Art sind vor der Ausführung der Bauleitung mitzuteilen. Der Plan gilt nur in Zusammenhang mit der Statik und den entsprechenden Schalplänen. Sämtliche Höhenangaben beziehen sich auf ± 0,00 bzw. m ü.NN.

Index	Änderung	Bearbeiter	Datum
01	Freigabe	NM	21.03.24

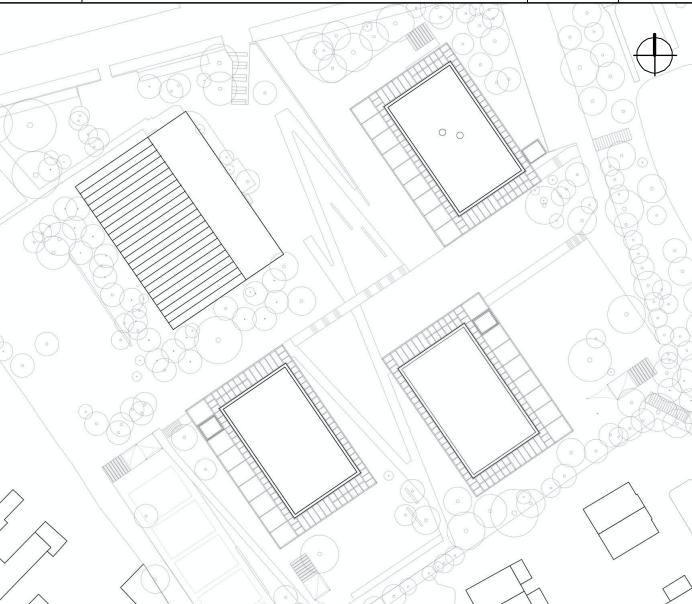

Projekt:  
**SCHULBAU OPEN SOURCE**  
Neubau Schule am Hartwege 2 - 99425 Weimar

Planinhalt:  
**AUSFÜHRUNGSPLANUNG**  
Malerarbeiten I Übersicht Innenwände mit Anstrich BTA OG1

Kooperationspartner:  
IBA Thüringen  
Auenstrasse 9, 99510 Apolda Montag Stiftung Jugend und Gesellschaft  
Adenauerallee 127, 53113 Bonn

Bauherrenschaft:  
Stadt Weimar  
Schwanseestraße 17  
99423 Weimar

**weimar**  
Kulturstadt Europas

Entwurfsvorläfer:  
gernot schulz : architektur GmbH  
Vorgebirgstraße 338  
50969 Köln

Format: ISO A3 Maßstab: 1:100 Erstellt am: 31.10.2022 Erstellt von: sw Status: F Index Nr.: 01 Index vom: 21.03.2024

Projekt-Nr.: 2618 Plan-Nr.:  
**971-GSA-SOS-LP5-100-ÜP-OG1-MA-BTA-F-01**