


BTA GEMEINSCHAFTSHAUS ERDGESCHOSS

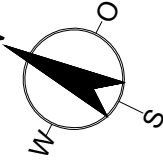


Montag Stiftung Jugend und Gesellschaft | SOS Weimar r | 2024


SCHULBAU
OPEN
SOURCE

LEGENDE

- T 30-RS FEUERHEMMENDER ABSCHLUSS, SELBSTSCHLIESSEND UND RAUCHDICHT (EI₂-30CS₂₀₀)
- ds ABSCHLUSS DICHTSCHLIESSEND
- FS FAHRSCHACHTTÜR GEM.: DIN EN 81-58
- RETTUNGSWEG
- ZWEITER RETTUNGSWEG
- NOTWENDIGE TREPPE
- SCHACHT
- HOCHFEUERHEMMENDE WAND (REI 60 oder EI 60)
- FLUCHTWEG

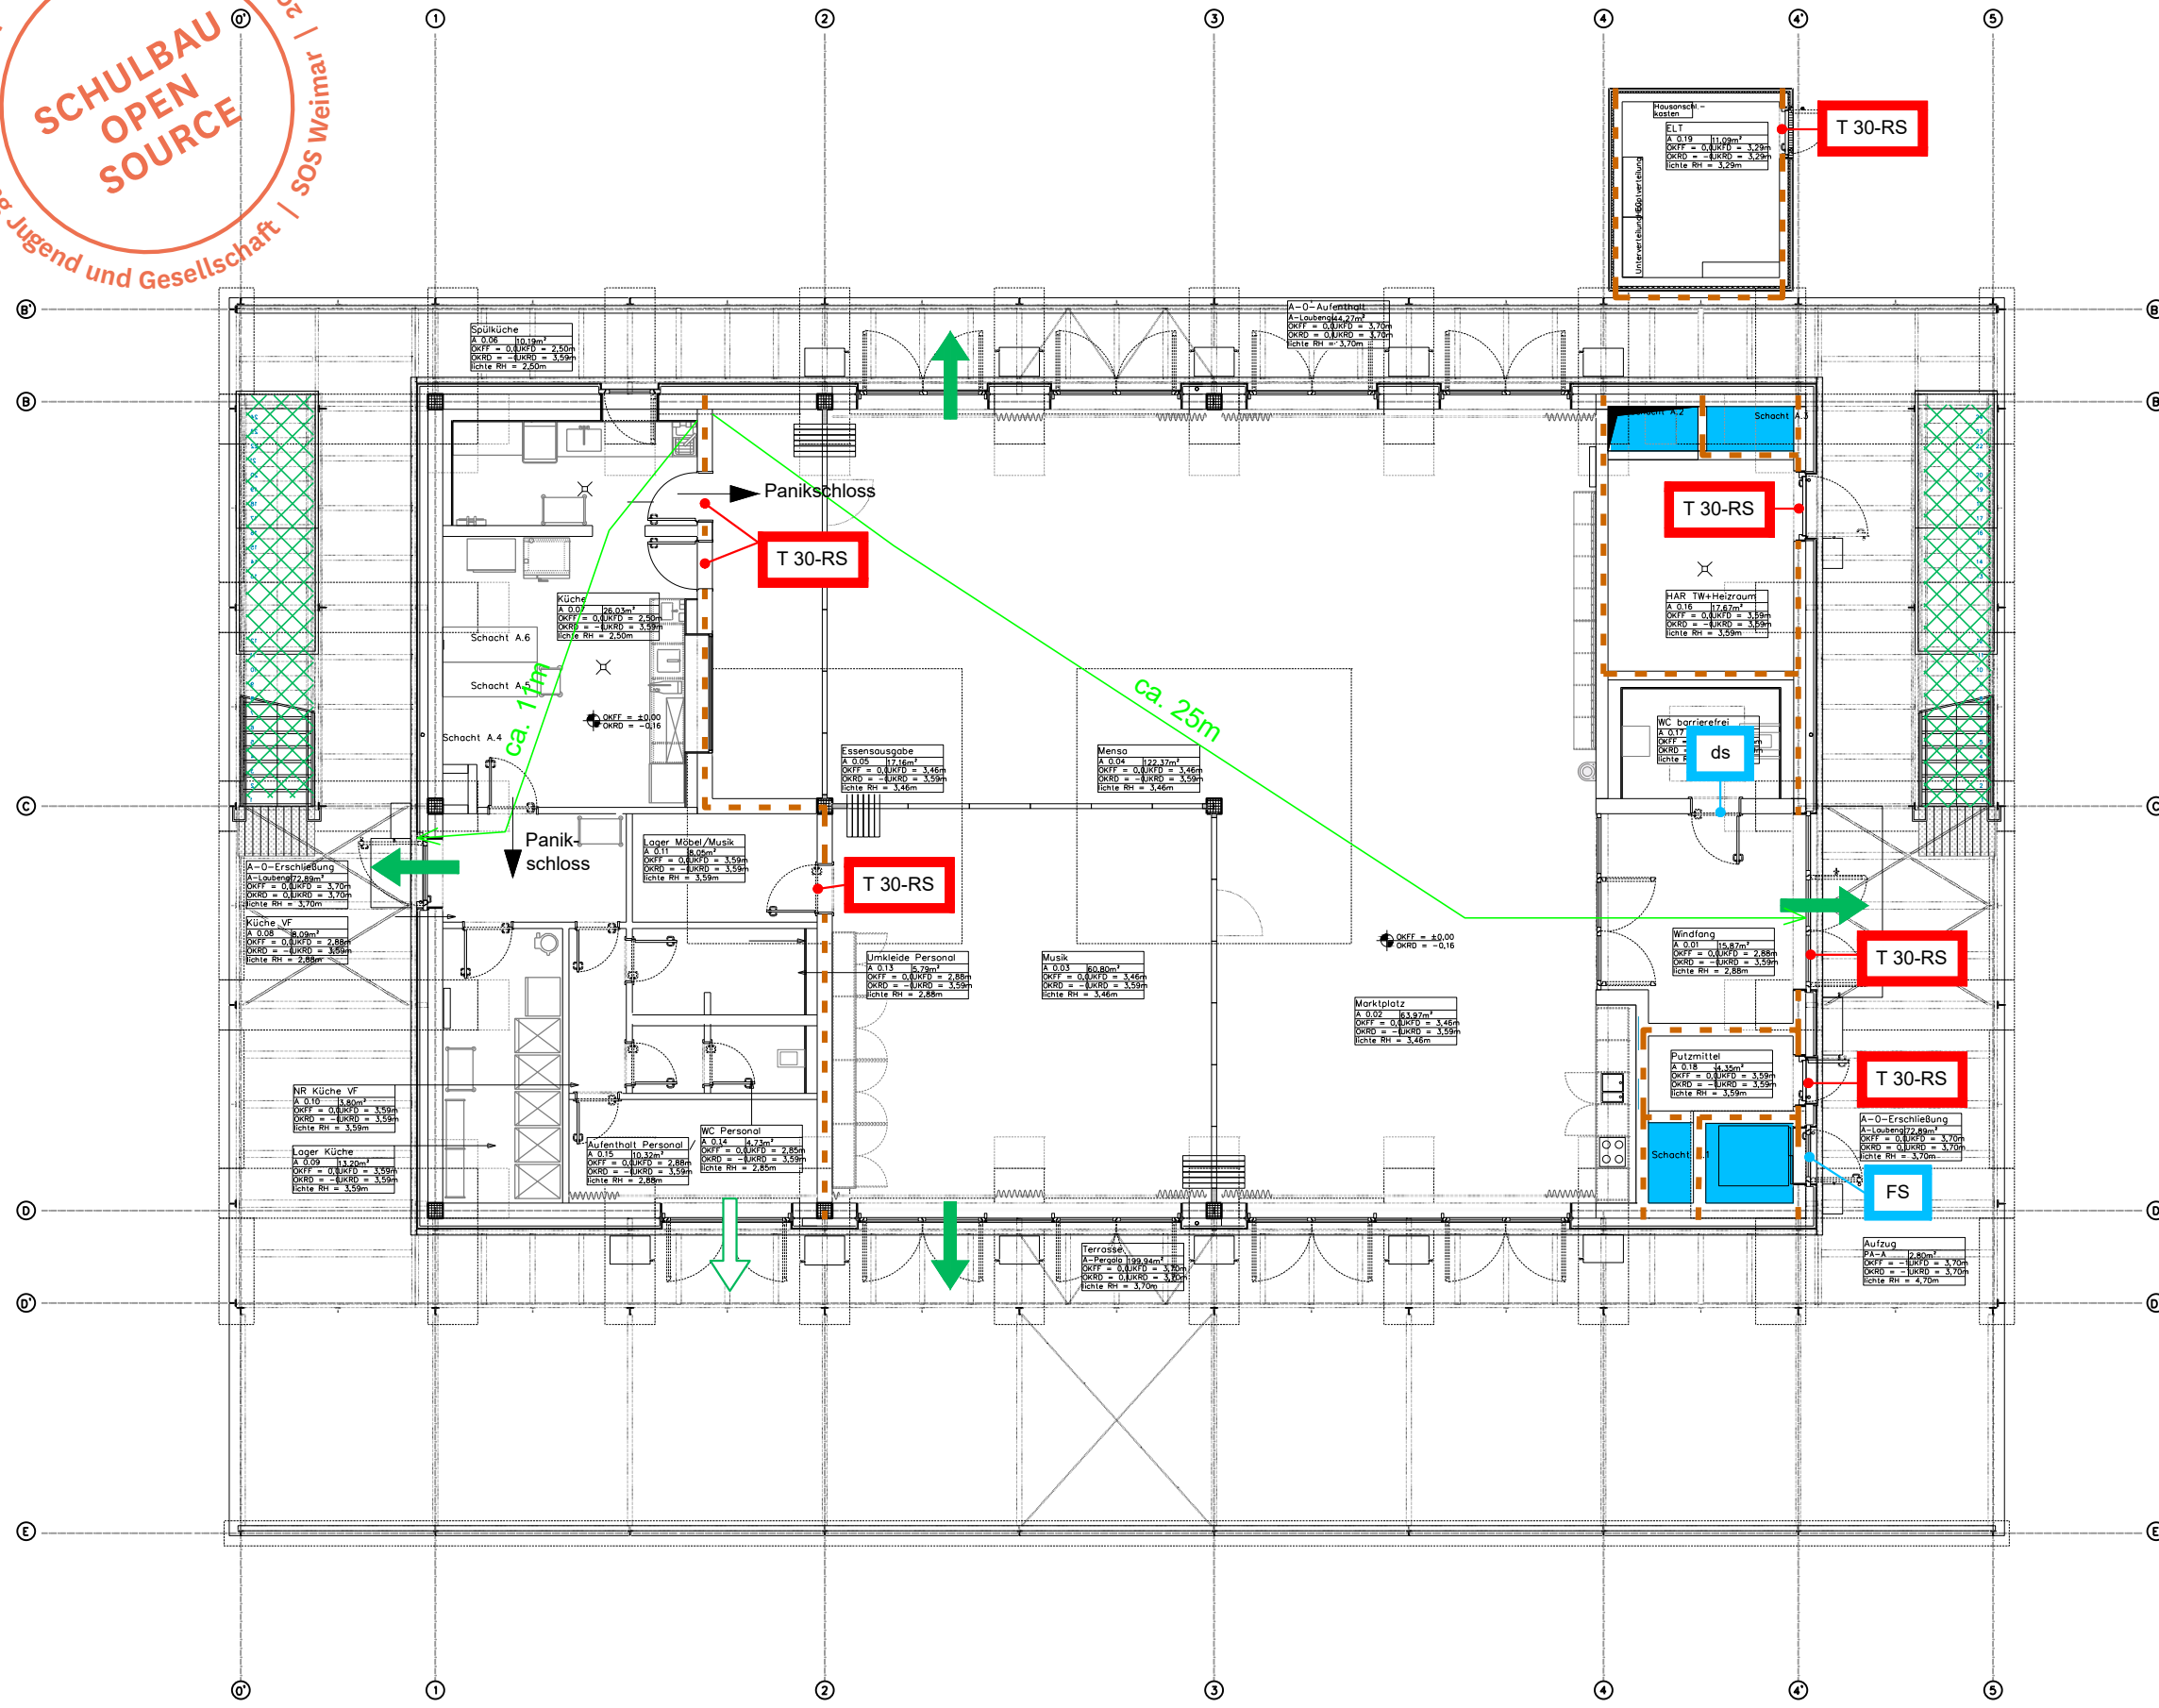

ÜBERSICHTSPLAN


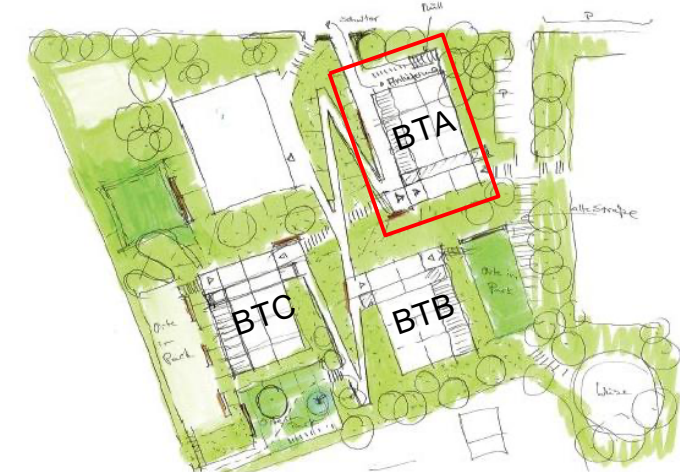


WEIMAR SCHULBAU OPEN SOURCE

PLANART		BRANDSCHUTZKONZEPT	
PROJEKTNUMMER	IC-184595	GESCHOSS	EG GEMEINSCHAFTSHAUS
BEARBEITUNGSdatum	02.04.2024	BEARBEITER	LOR / WBe
DATEIBEZEICHNUNG	Z-01 - 184595-B-008	PLANSTAND	05.06.2023




BTA GEMEINSCHAFTSHAUS 1.OBERGESCHOSS

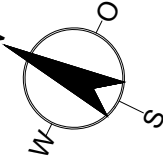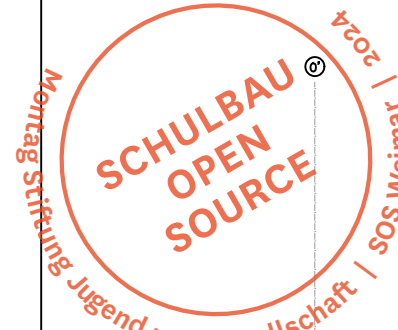


LEGENDE

- T 30-RS FEUERHEMMENDER ABSCHLUSS, SELBSTSCHLIESSEND UND RAUCHDICHT (EI₂30CS₂₀₀)
- ds ABSCHLUSS DICHTSCHLIESSEND
- FS FAHRSCHACHTTÜR GEM.: DIN EN 81-58
- RETTUNGSWEG
- SICHTVERBINDUNG
- NOTWENDIGE TREPPE
- SCHACHT
- F60 / ÖFFNUNGSLOS
- OFFENER GANG
- HOCHFEUERHEMMENDE WAND (REI 60 oder EI 60)
- FLUCHTWEG

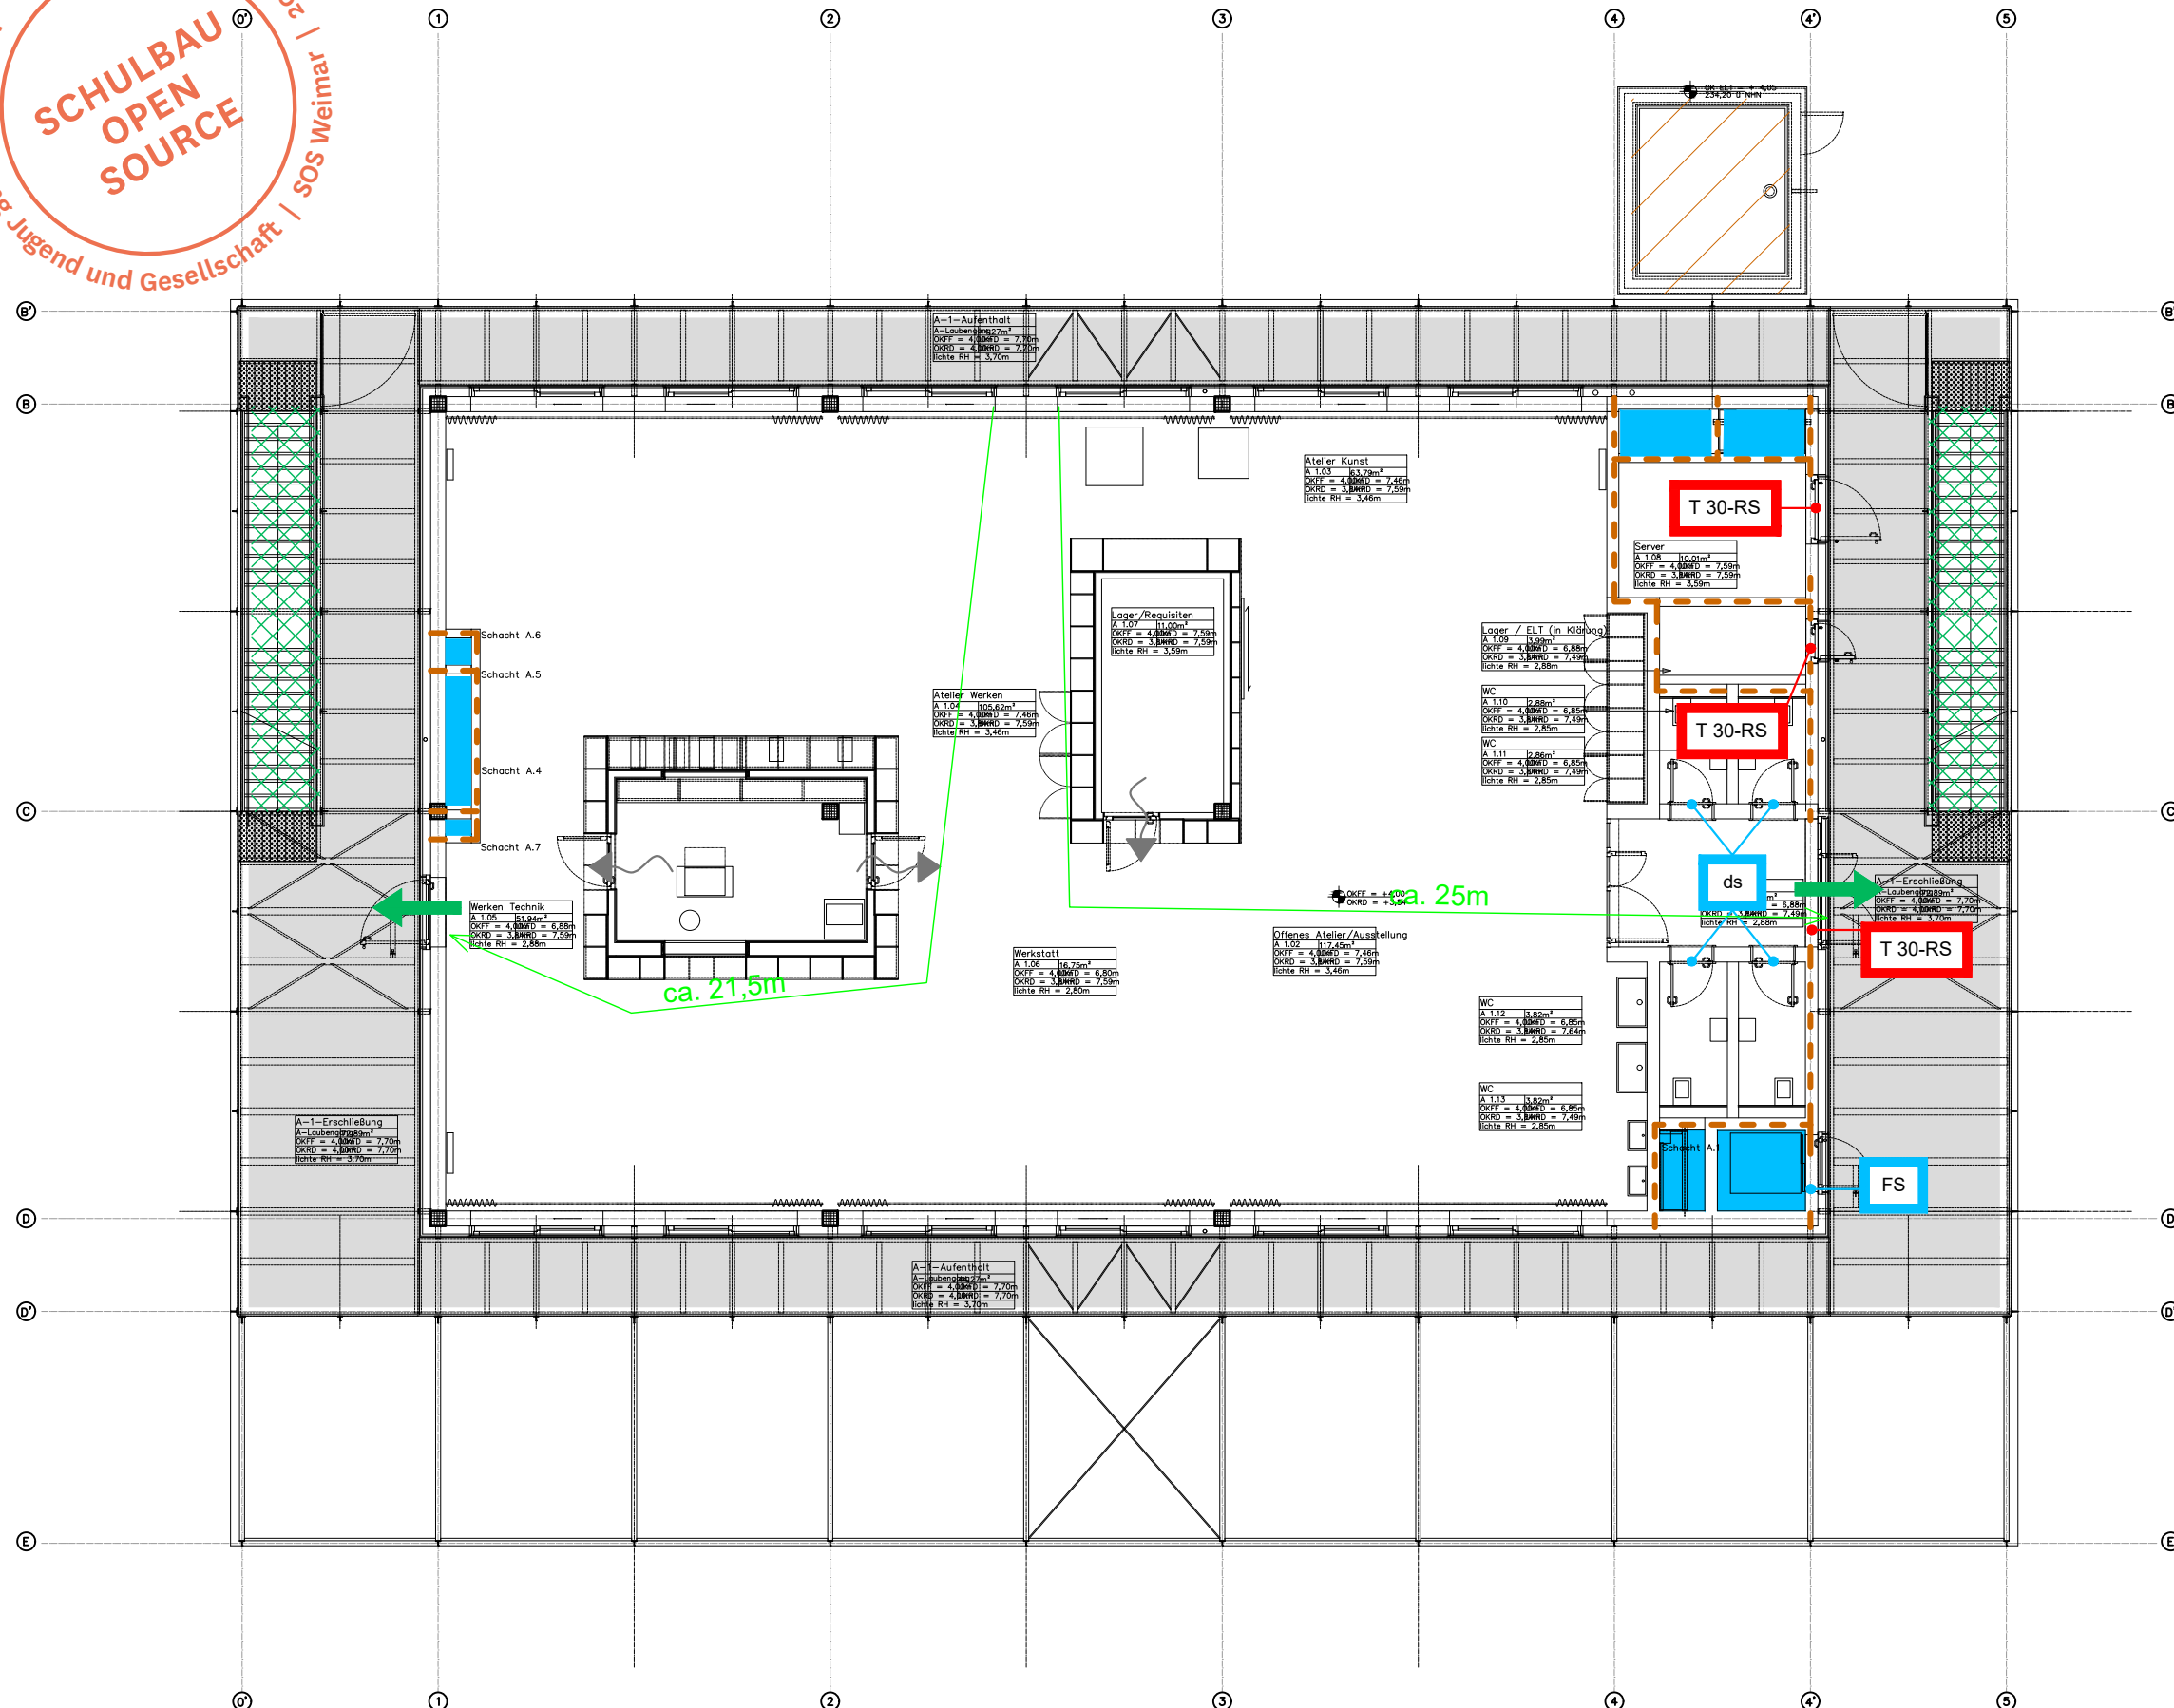

ÜBERSICHTSPLAN

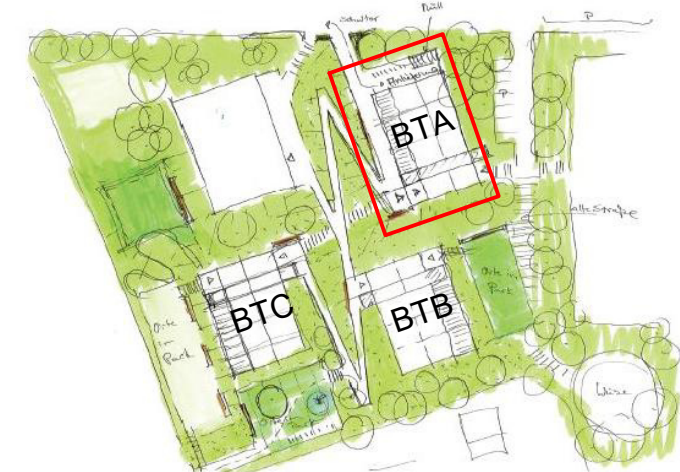


WEIMAR SCHULBAU OPEN SOURCE

PLANART		BRANDSCHUTZKONZEPT	
PROJEKTNUMMER	IC-184595	GESCHOSS	1.OG GEMEINSCHAFTSHAUS
BEARBEITUNGSDATUM	02.04.2024	BEARBEITER	LOR / WBe
DATEIBEZEICHNUNG	Z-02 - 184595-B-008	PLANSTAND	05.06.2023




BTA GEMEINSCHAFTSHAUS 2.OBERGESCHOSS

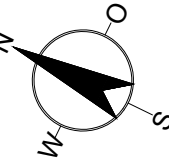


LEGENDE

- T 30-RS FEUERHEMMENDER ABSCHLUSS, SELBSTSCHLIESSEND UND RAUCHDICHT (EI₂30CS₂₀₀)
- ds ABSCHLUSS DICHTSCHLIESSEND
- FS FAHRSCHACHTTÜR GEM.: DIN EN 81-58
- RETTUNGSWEG
- SICHTVERBINDUNG
- NOTWENDIGE TREPPE
- SCHACHT
- OFFENER GANG
- HOCHFEUERHEMMENDE WAND (REI 60 oder EI 60)
- FLUCHTWEG

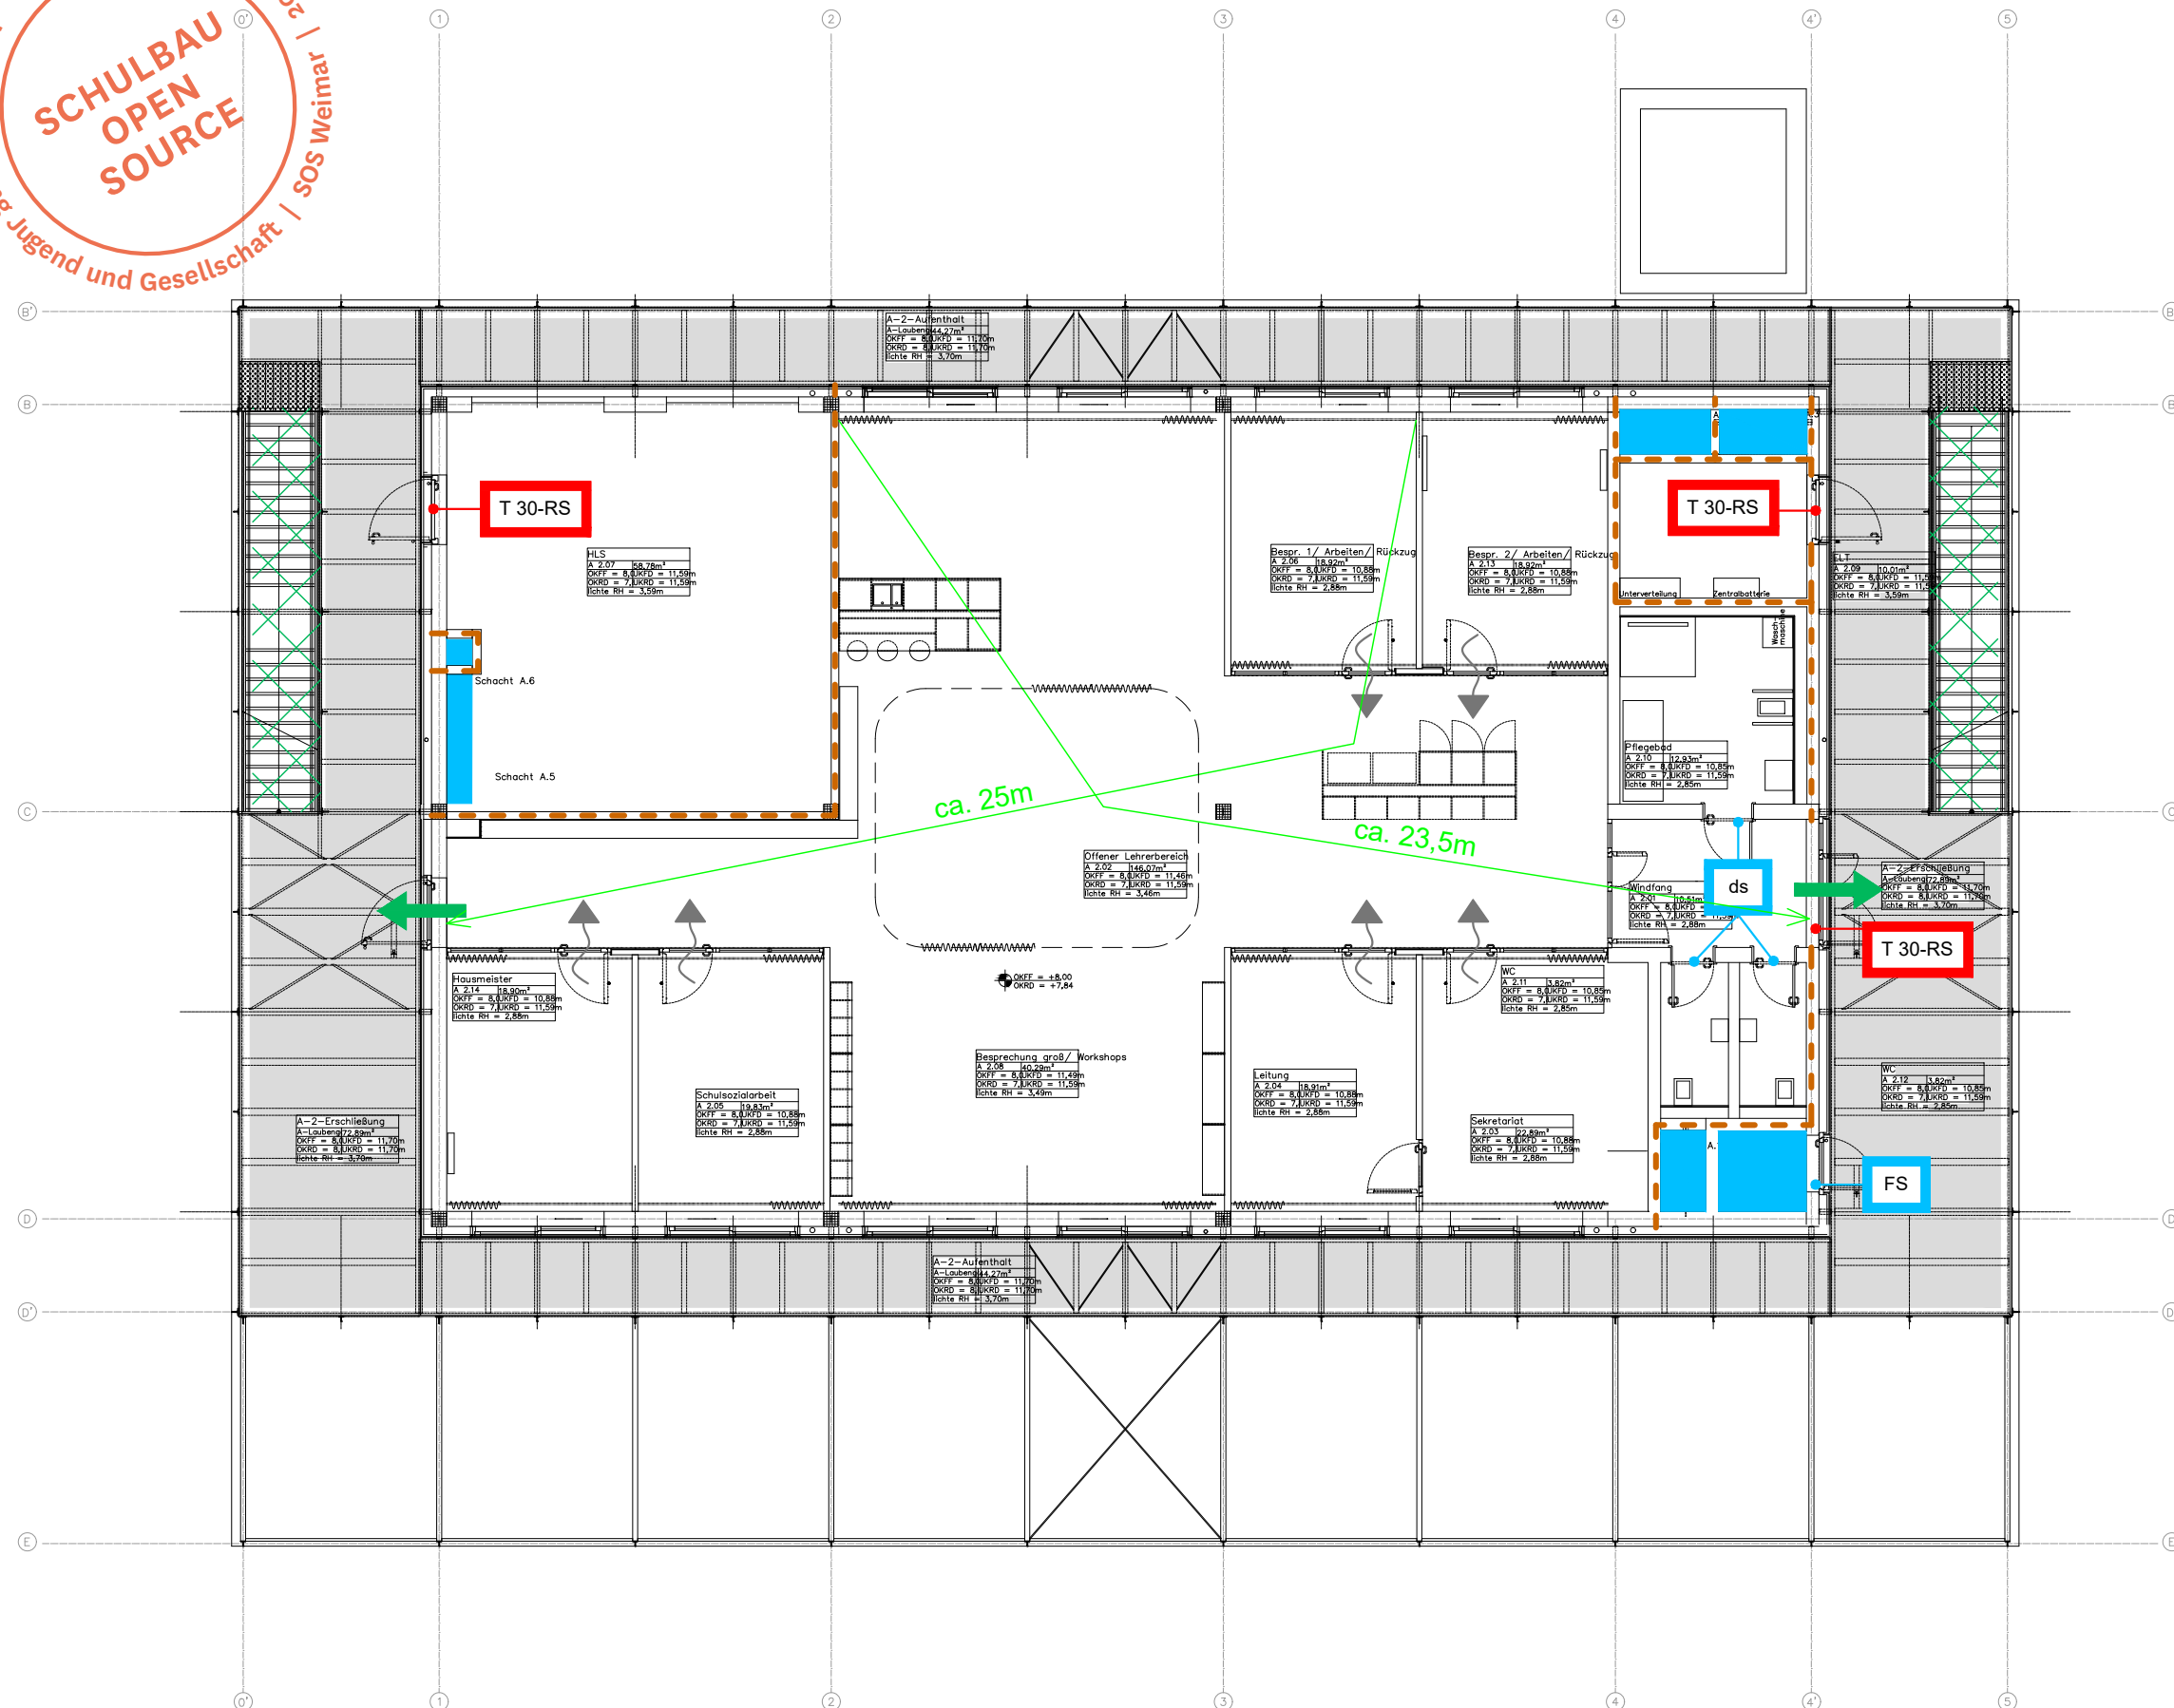

ÜBERSICHTSPLAN


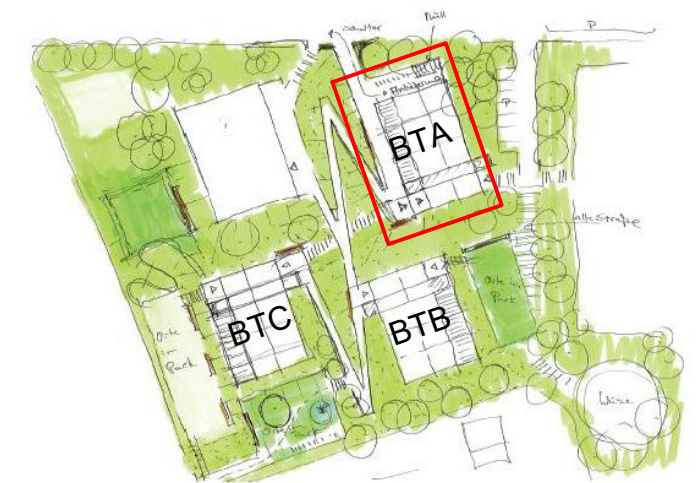


WEIMAR SCHULBAU OPEN SOURCE

PLANART	BRANDSCHUTZKONZEPT		
PROJEKTNUMMER	IC-184595	GESCHOSS	2.OG GEMEINSCHAFTSHAUS
BEARBEITUNGSdatum	02.04.2024	BEARBEITER	LOR / WBe
DATEIBEZEICHNUNG	Z-03 - 184595-B-008	PLANSTAND	05.06.2023




BTB LERNHAUS OBERSTUFE ERDGESCHOSS

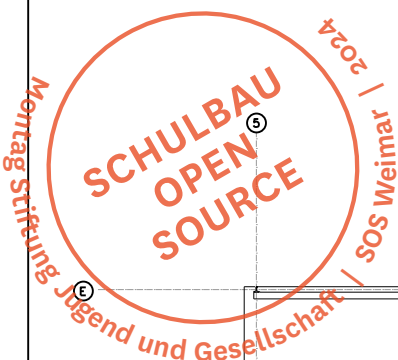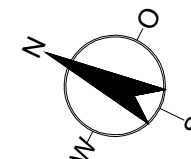


LEGENDE

- T 30-RS FEUERHEMMENDER ABSCHLUSS, SELBSTSCHLIESSEND UND RAUCHDICHT (EI₂30CS₂₀₀)
- ds ABSCHLUSS DICHTSCHLIESSEND
- FS FAHRSCHACHTTÜR GEM.: DIN EN 81-58
- RETTUNGSWEG
- SICHTVERBINDUNG
- NOTWENDIGE TREPPE
- SCHACHT
- HOCHFEUERHEMMENDE WAND (REI 60 oder EI 60)
- FLUCHTWEG

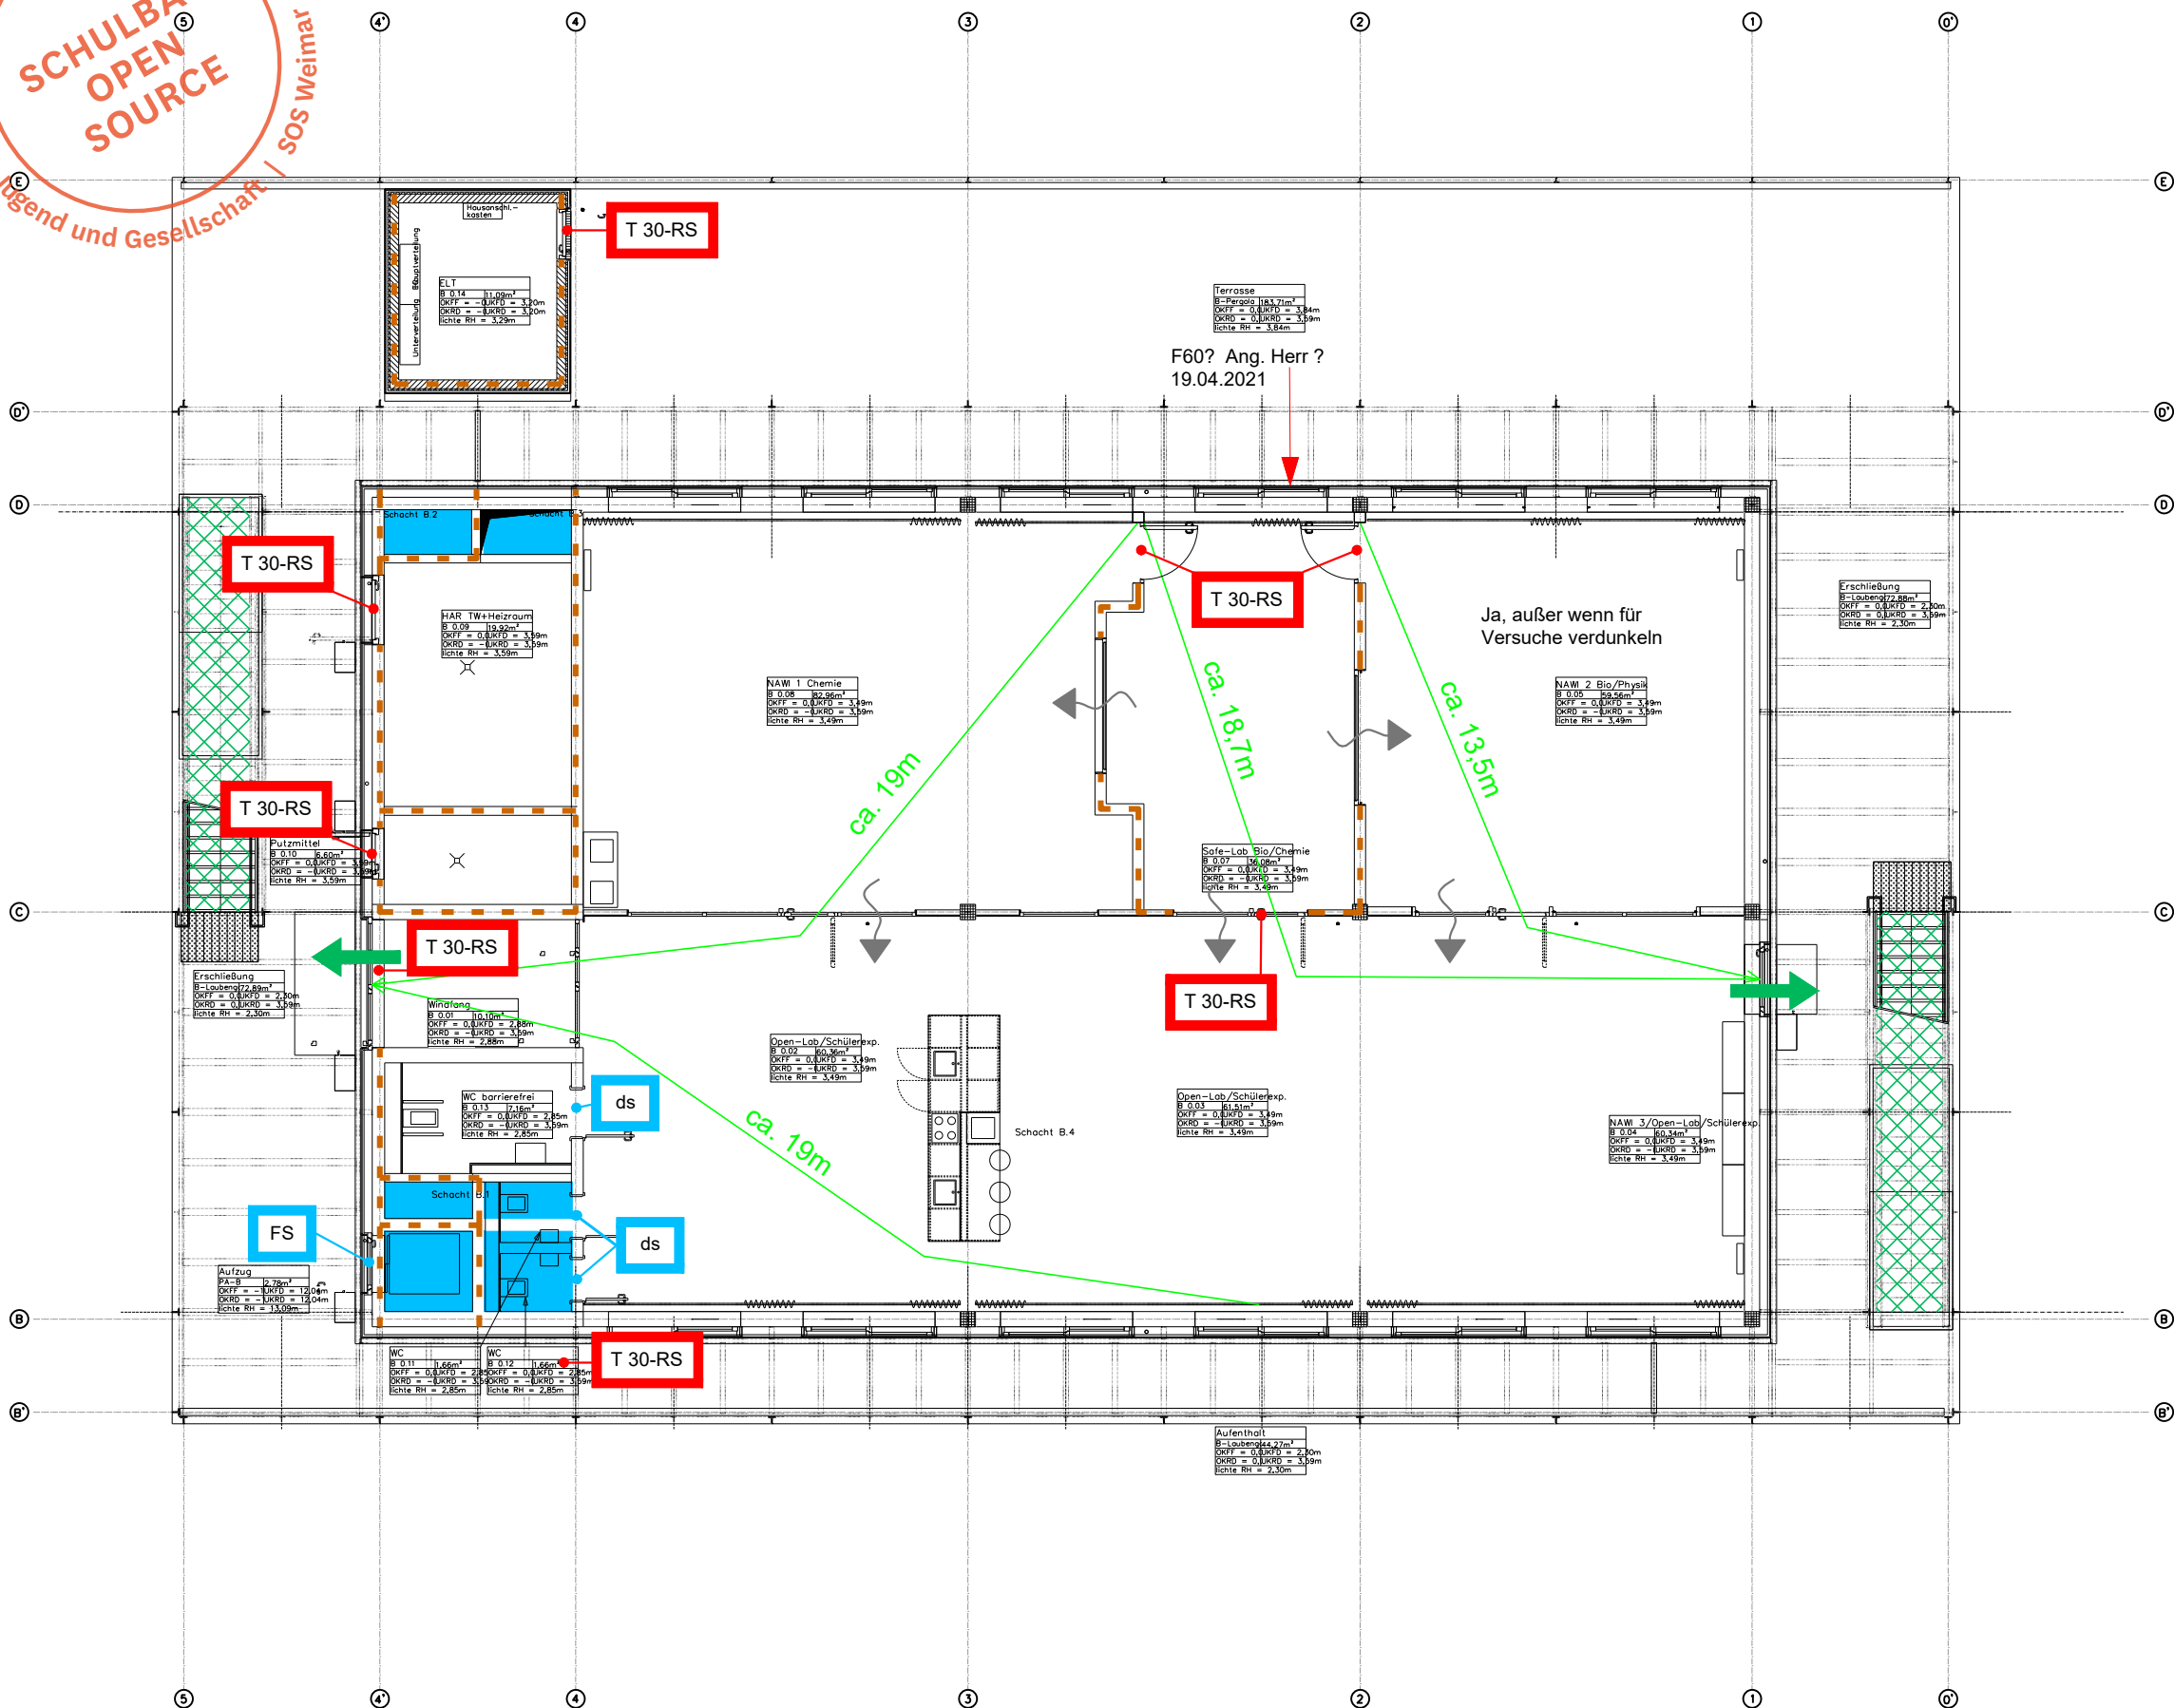



ÜBERSICHTSPLAN

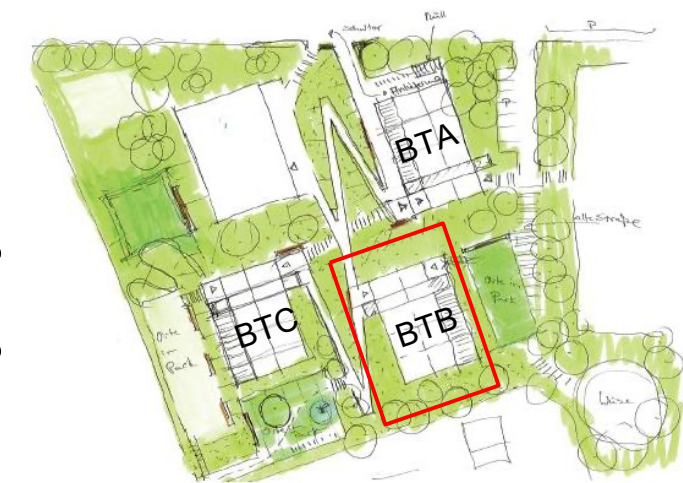

WEIMAR SCHULBAU OPEN SOURCE			
PLANART	BRANDSCHUTZKONZEPT		
PROJEKTNUMMER	IC-184595	GESCHOSS	EG LERNHAUS
BEARBEITUNGSdatum	02.04.2024	BEARBEITER	LOR / WBe
DATEIBEZEICHNUNG	Z-04 - 184595-B-008	PLANSTAND	05.06.2023
INGENIEURBAU-CONSULT GMBH // IM NIEDERGARTEN 12 / 55124 MAINZ T.06131 949 11 0 / F.06131 949 11 144 / INFO@IBC-ING.DE / WWW.IBC-ING.DE			




BTB LERNHAUS OBERSTUFE 1.OBERGESCHOSS

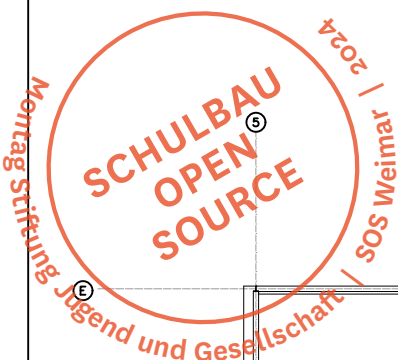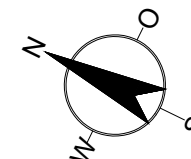


LEGENDE

- T 30-RS FEUERHEMMENDER ABSCHLUSS, SELBSTSCHLIESSEND UND RAUCHDICHT (EI₂30CS₂₀₀)
- ds ABSCHLUSS DICHTSCHLIESSEND
- FS FAHRSCHACHTTÜR GEM.: DIN EN 81-58
- ➔ RETTUNGSWEG
- ➔ SICHTVERBINDUNG
- NOTWENDIGE TREPPE
- SCHACHT
- F60 / ÖFFNUNGSLOS
- OFFENER GANG
- HOCHFEUERHEMMENDE WAND (REI 60 oder EI 60)
- FLUCHTWEG

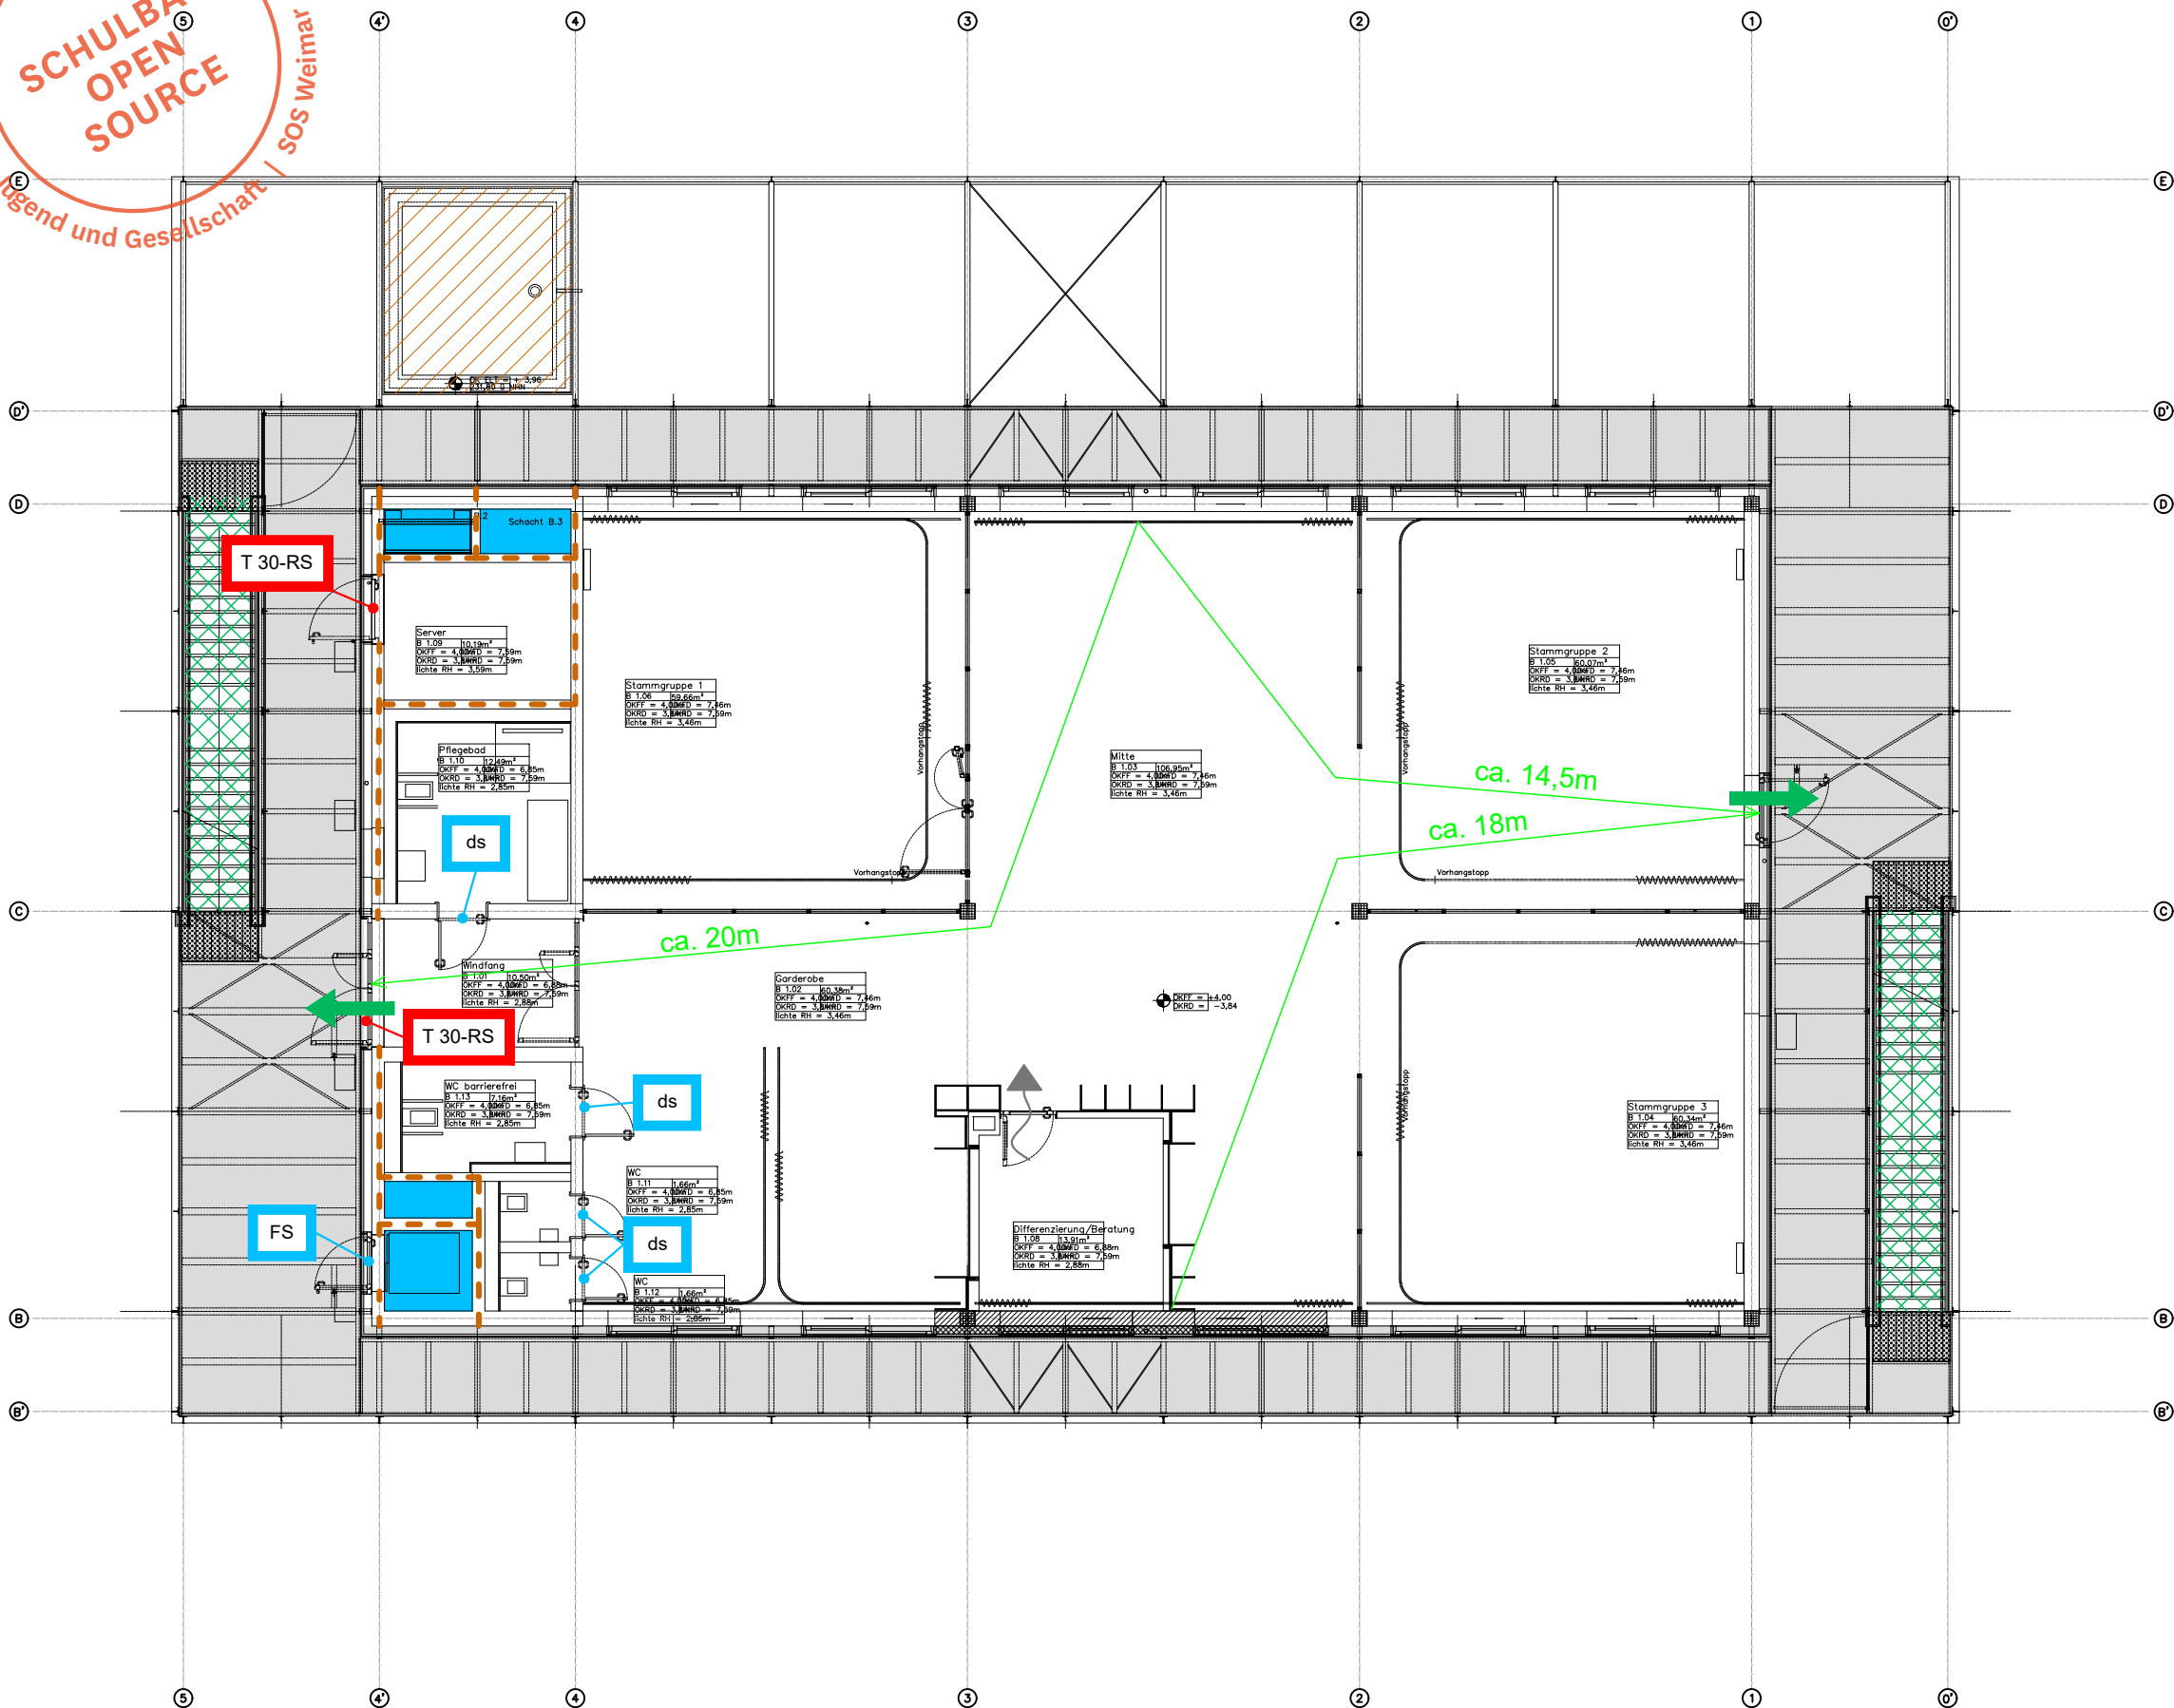



ÜBERSICHTSPLAN

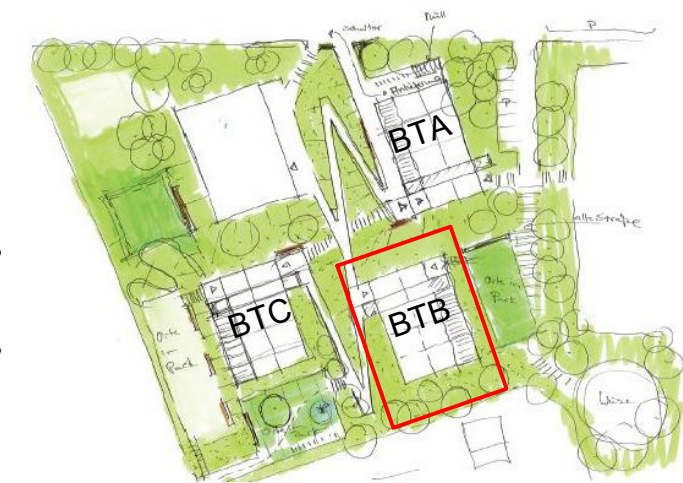

WEIMAR SCHULBAU OPEN SOURCE			
PLANART	BRANDSCHUTZKONZEP		
PROJEKTNUMMER	IC-184595	GESCHOSS	1.OG LERNHAUS
BEARBEITUNGSDATUM	02.04.2024	BEARBEITER	LOR / WBe
DATEIBEZEICHNUNG	Z-05 - 184595-B-008	PLANSTAND	05.06.2023
INGENIEURBAU-CONSULT GMBH // IM NIEDERGARTEN 12 / 55124 MAINZ T.:06131 949 11 0 / F.:06131 949 11 144 / INFO@IBC-ING.DE / WWW.IBC-ING.DE			




BTB LERNHAUS OBERSTUFE 2.OBERGESCHOSS

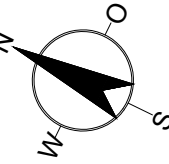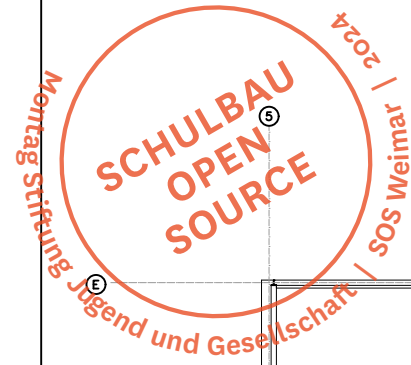


LEGENDE

- T 30-RS FEUERHEMMENDER ABSCHLUSS, SELBSTSCHLIESSEND UND RAUCHDICHT (EI₂30CS₂₀₀)
- ds ABSCHLUSS DICHTSCHLIESSEND
- FS FAHRSCHACHTTÜR GEM.: DIN EN 81-58
- ➔ RETTUNGSWEG
- SICHTVERBINDUNG
- NOTWENDIGE TREPPE
- SCHACHT
- OFFENER GANG
- HOCHFEUERHEMMENDE WAND (REI 60 oder EI 60)
- FLUCHTWEG

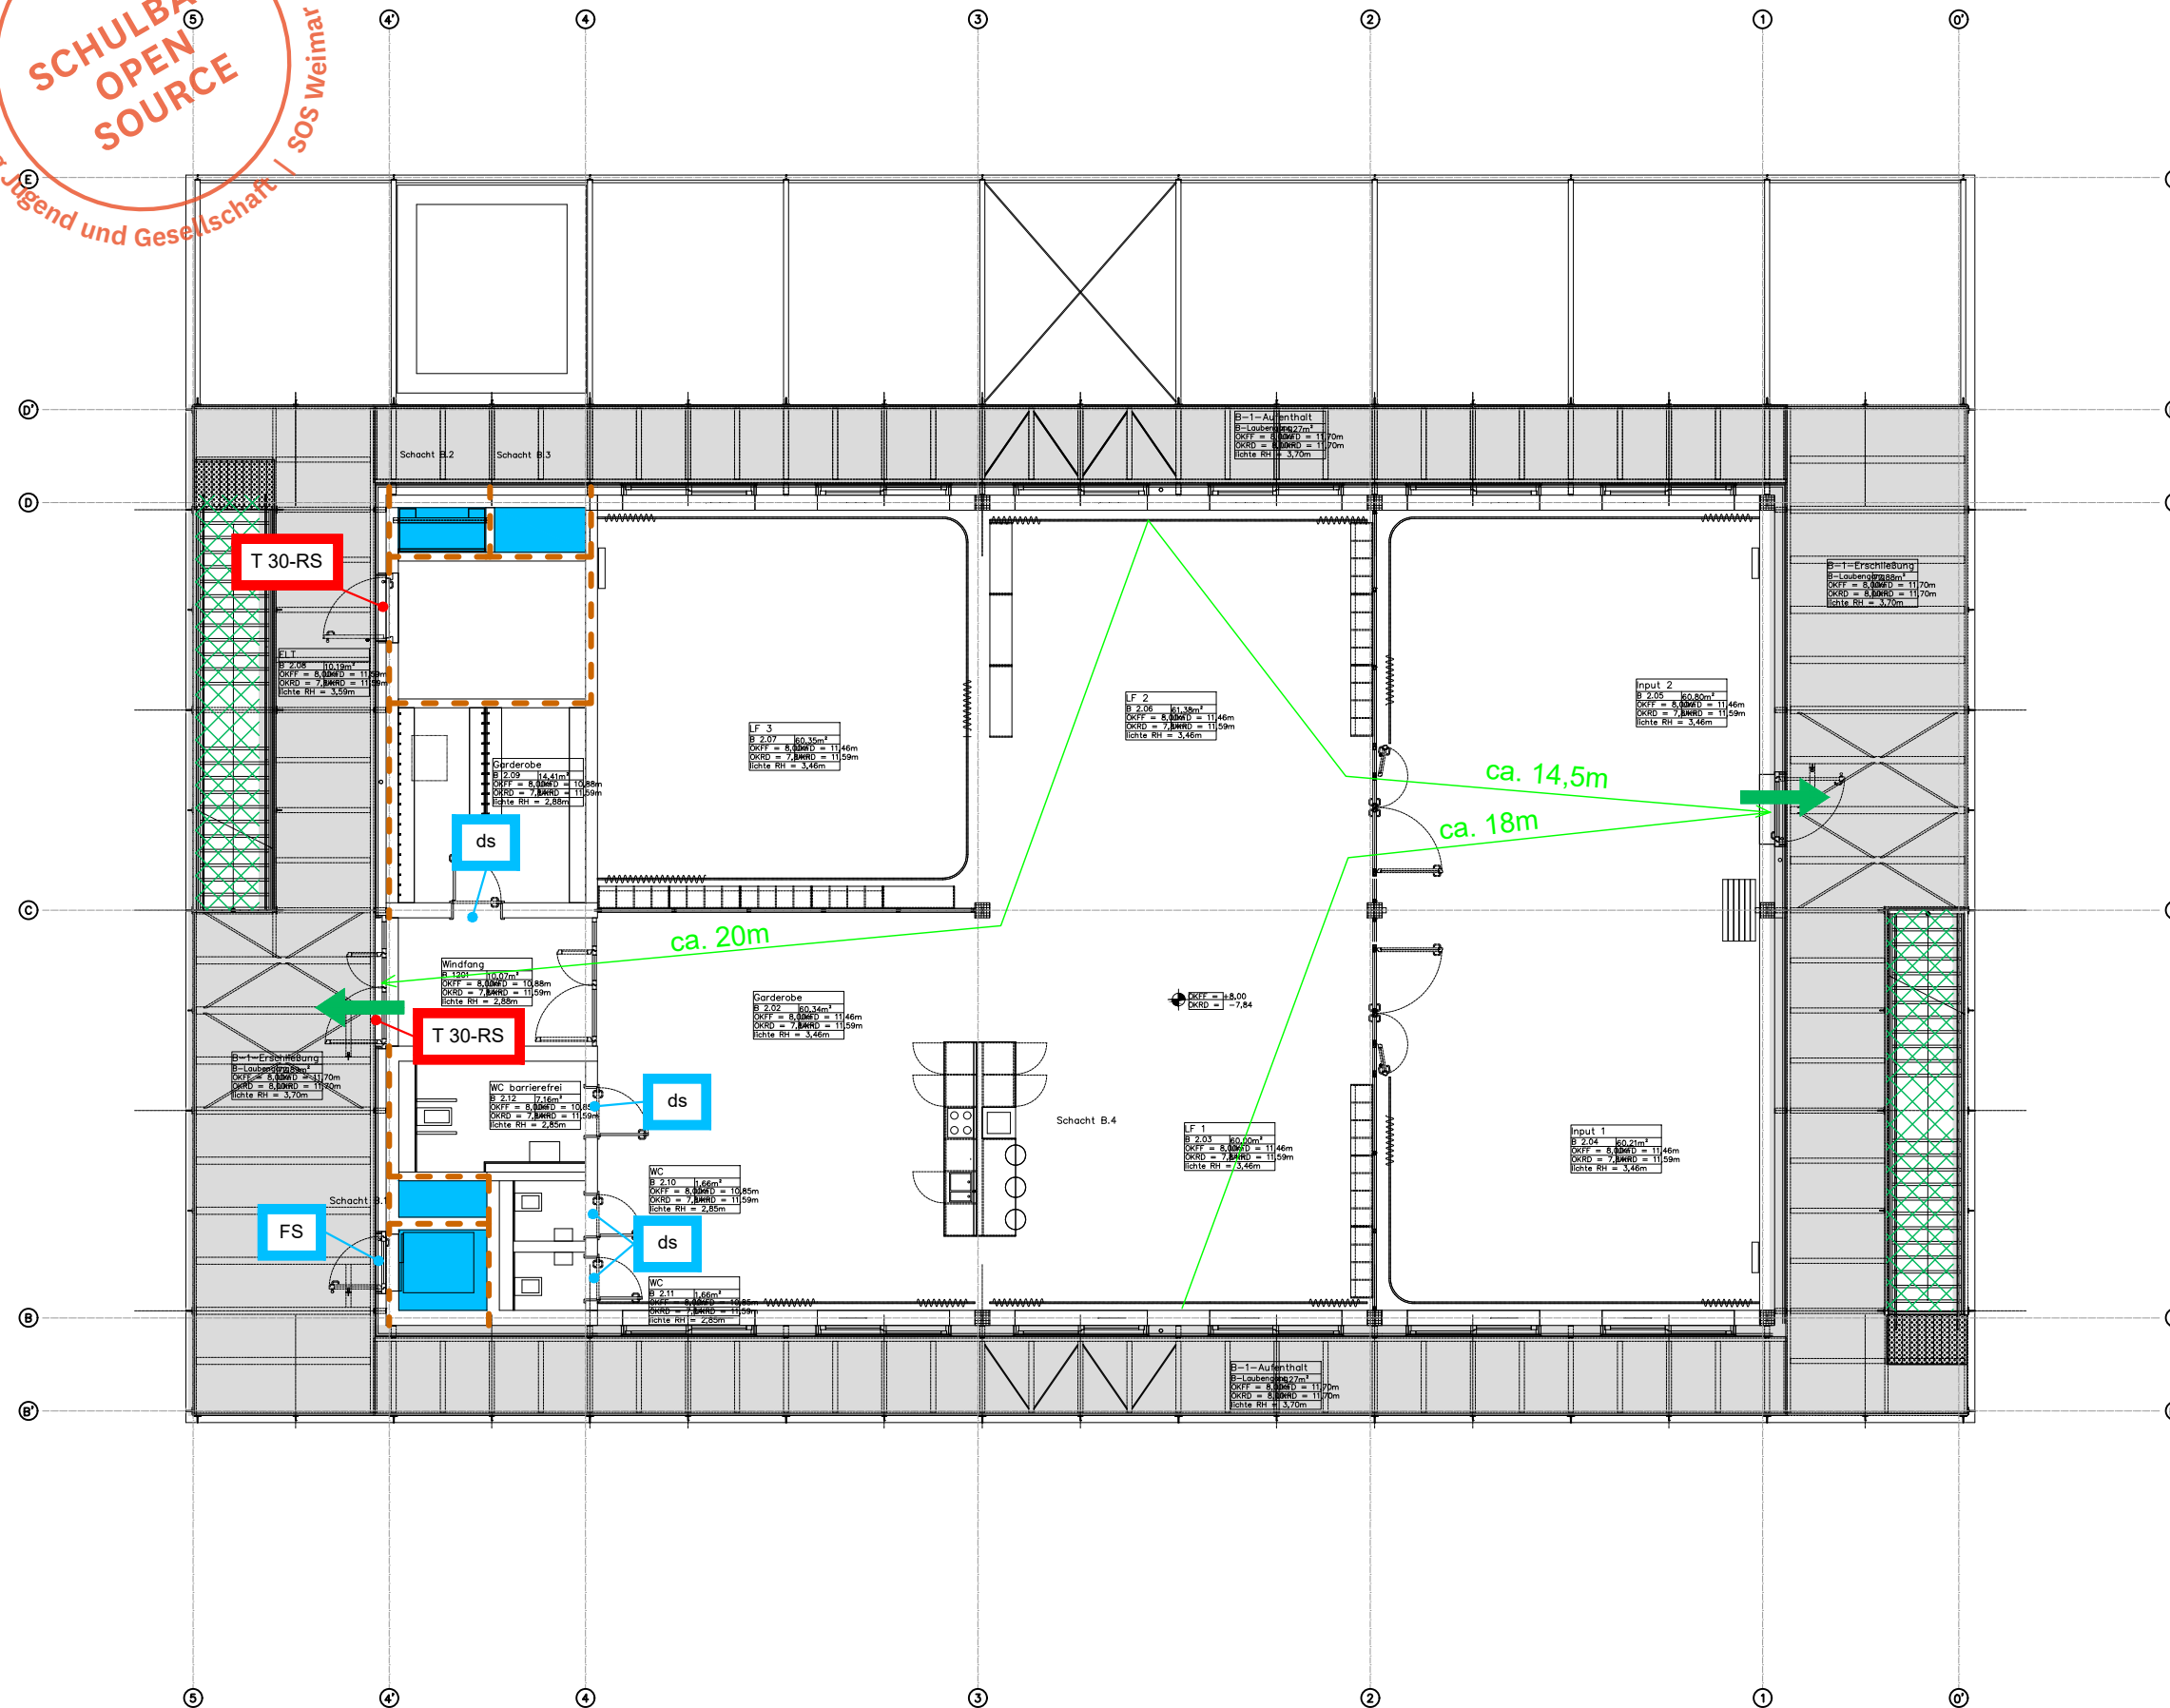

ÜBERSICHTSPLAN


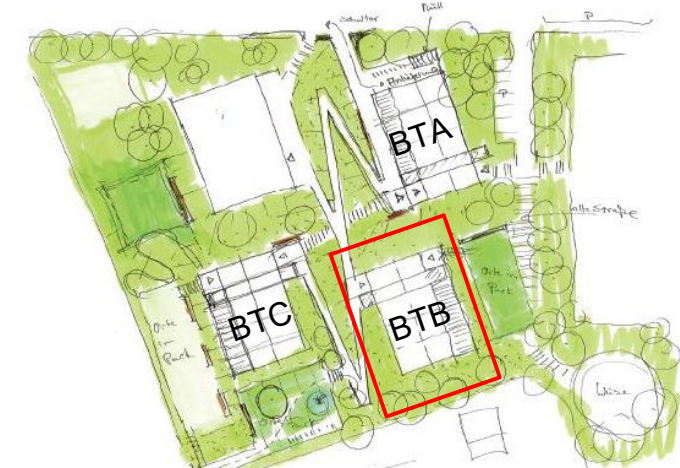


WEIMAR SCHULBAU OPEN SOURCE

PLANART		BRANDSCHUTZKONZEPT	
PROJEKTNUMMER	IC-184595	GESCHOSS	2.OG LERNHAUS
BEARBEITUNGSdatum	02.04.2024	BEARBEITER	LOR / WBe
DATEIBEZEICHNUNG	Z-06 - 184595-B-008	PLANSTAND	05.06.2023




BTC LERNHAUS 1-9 ERDGESCHOSS

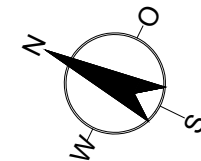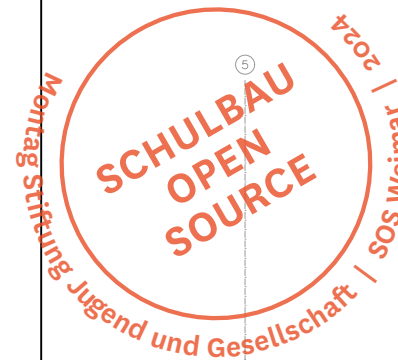


LEGENDE

- T 30-RS FEUERHEMMENDER ABSCHLUSS, SELBSTSCHLIESSEND UND RAUCHDICHT (EI₂30CS₂₀₀)
- ds ABSCHLUSS DICHTSCHLIESSEND
- FS FAHRSCHACHTTÜR GEM.: DIN EN 81-58
- RETTUNGSWEG
- ~ SICHTVERBINDUNG
- NOTWENDIGE TREPPE
- SCHACHT
- HOCHFEUERHEMMENDE WAND (REI 60 oder EI 60)
- BS-VERGLAS. F60 BRANDSCHUTZVERGLASUNG (EI60)
- FLUCHTWEG

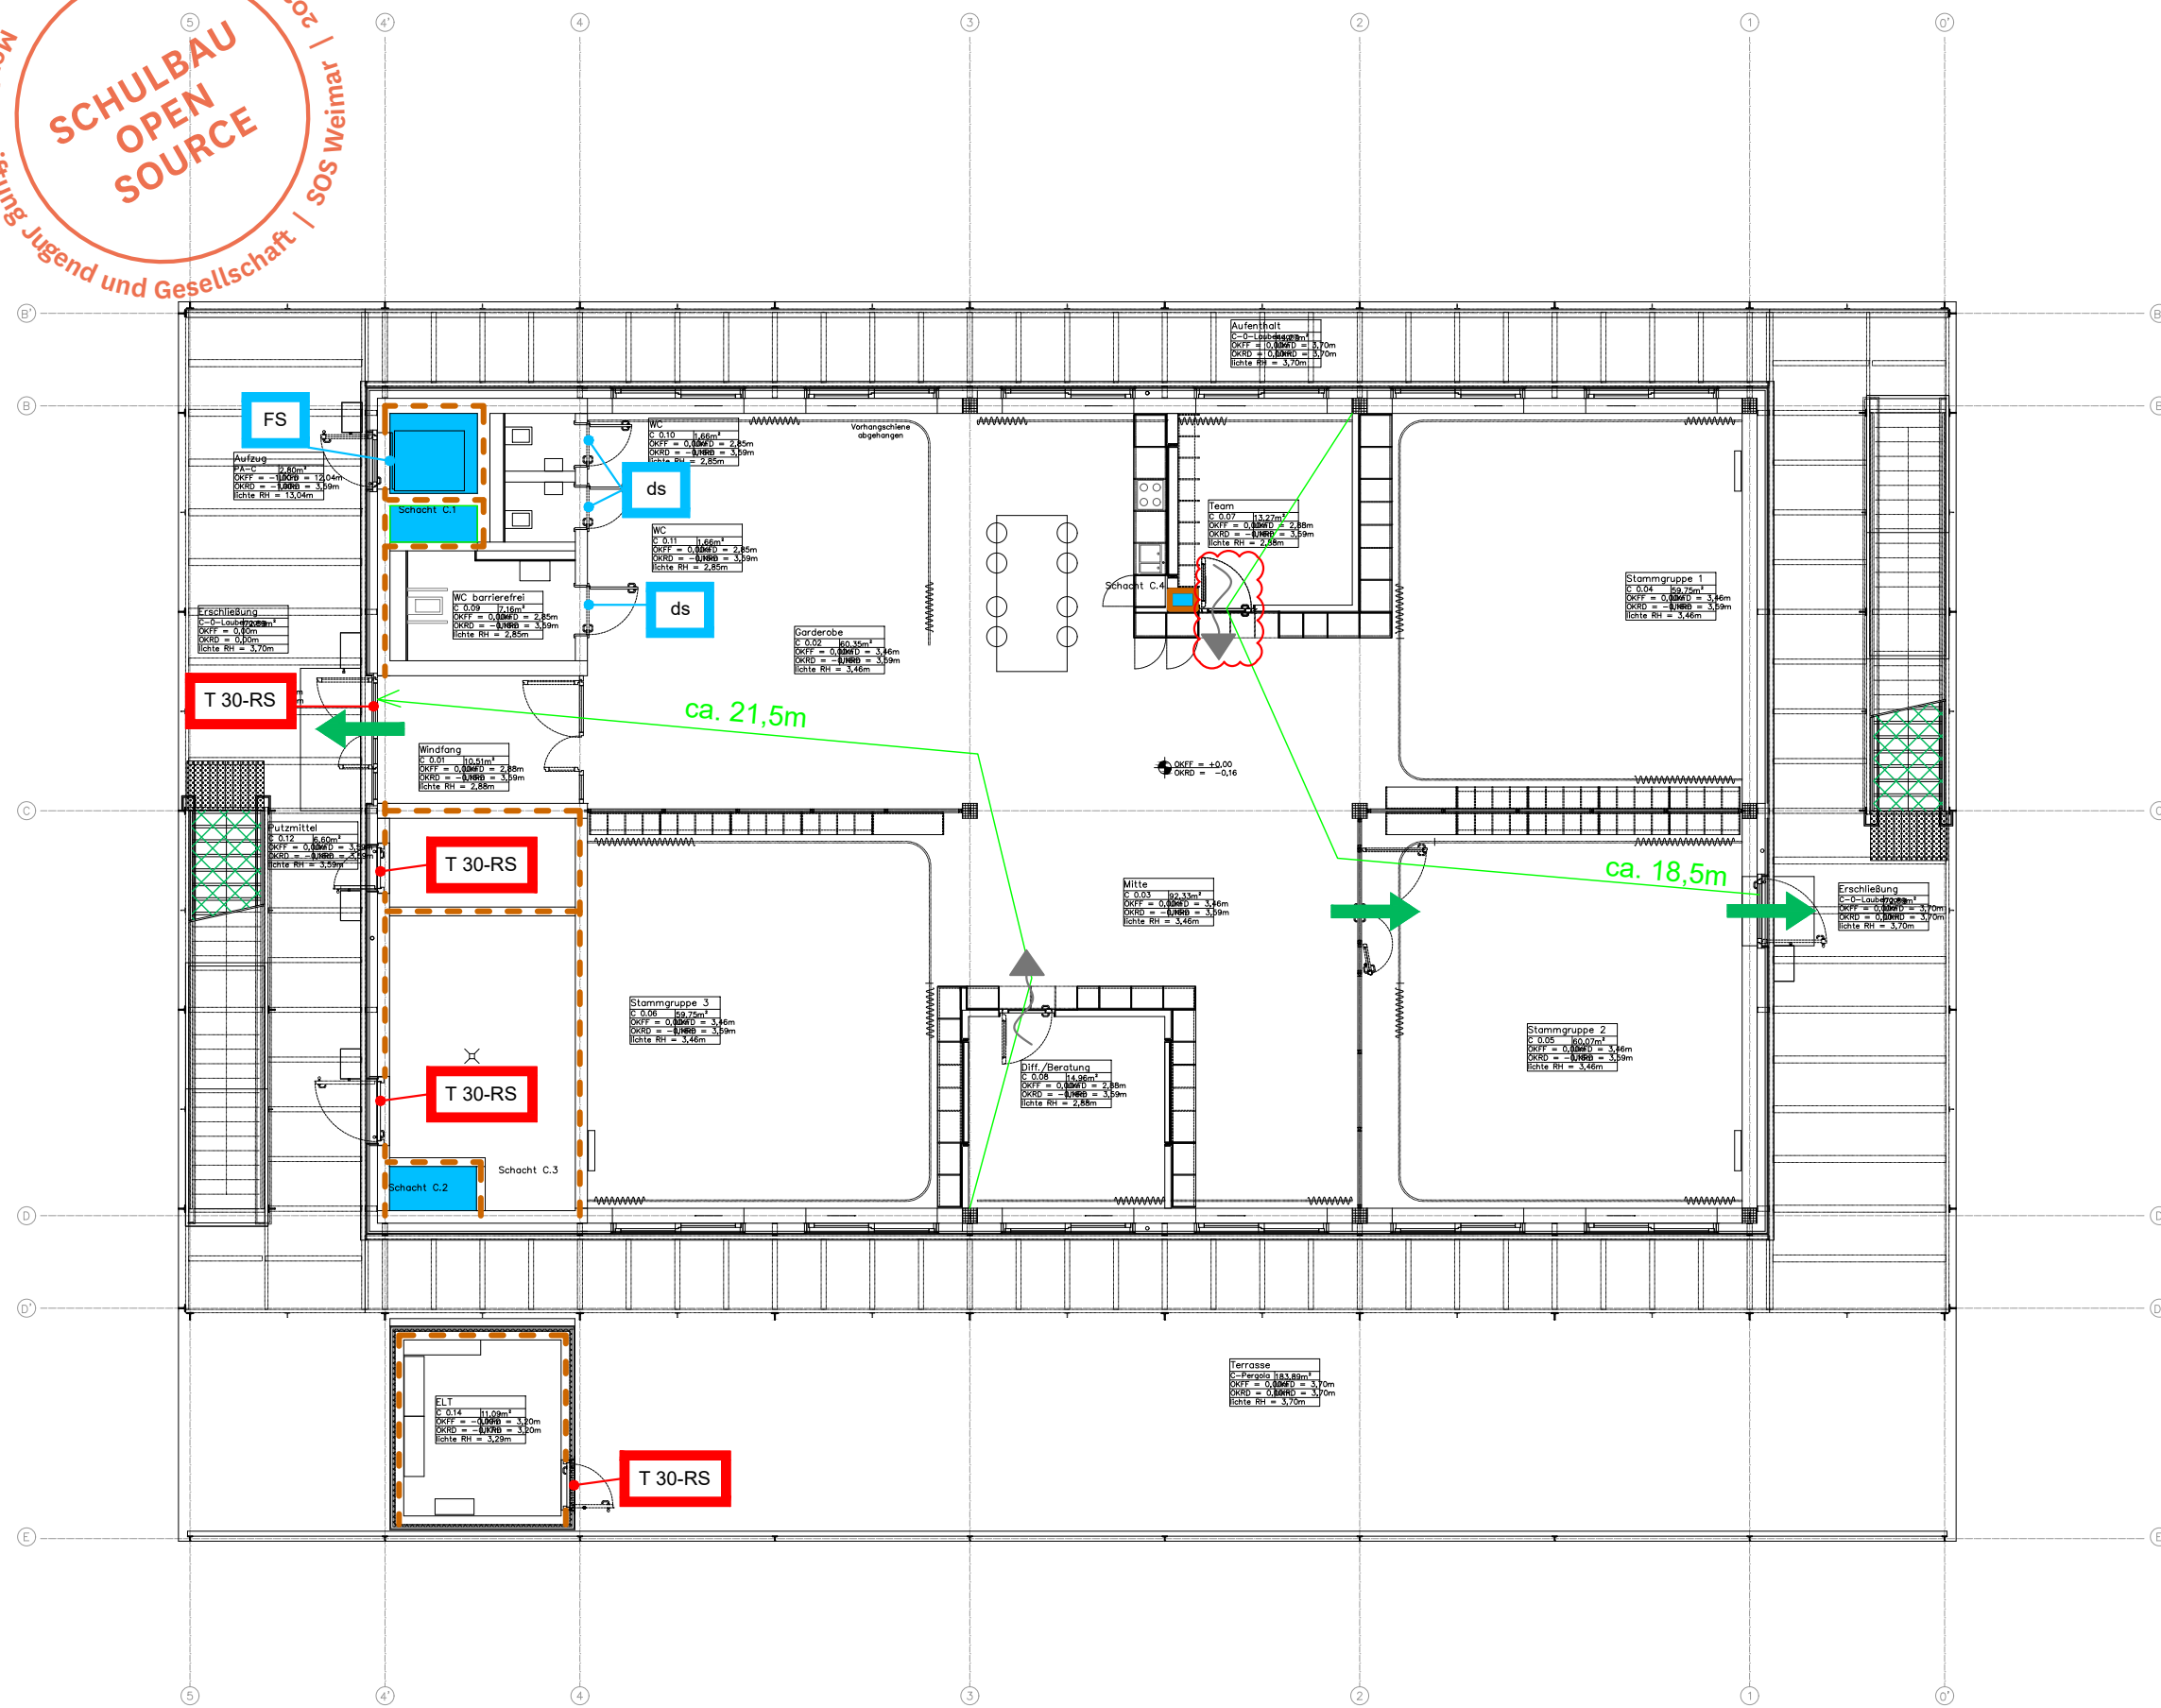

ÜBERSICHTSPLAN


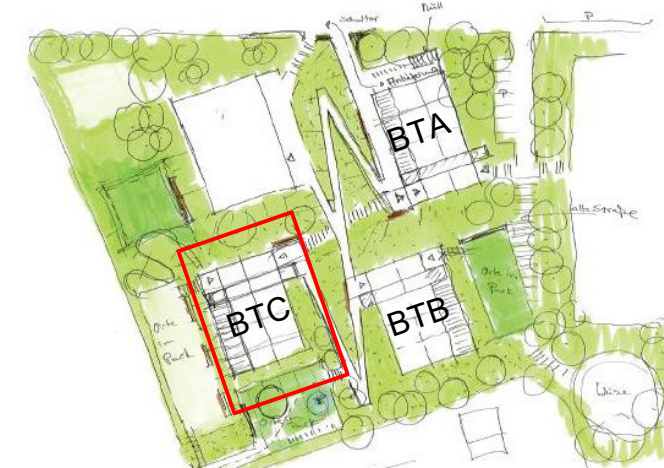


WEIMAR SCHULBAU OPEN SOURCE

PLANART		BRANDSCHUTZKONZEPT	
PROJEKTNUMMER	IC-184595	GESCHOSS	EG LERNHAUS OBERSTUFE
BEARBEITUNGSdatum	02.04.2024	BEARBEITER	LOR / WBe
DATEIBEZEICHNUNG	Z-07 - 184595-B-008	PLANSTAND	05.06.2023





BTC LERNHAUS 1-9 1.OBERGESCHOSS

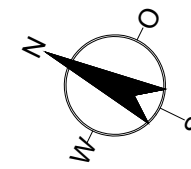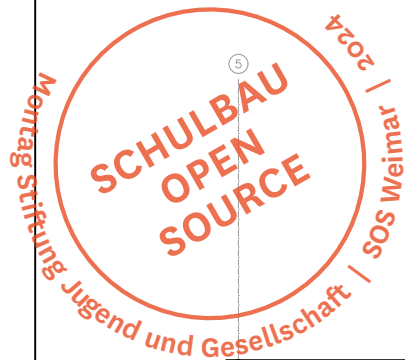

LEGENDE



- T 30-RS FEUERHEMMENDER ABSCHLUSS, SELBSTSCHLIESSEND UND RAUCHDICHT (EI₂30CS₂₀₀)
- ds ABSCHLUSS DICHTSCHLIESSEND
- FS FAHRSCHACHTTÜR GEM.: DIN EN 81-58
- RETTUNGSWEG
- ~ SICHTVERBINDUNG
- NOTWENDIGE TREPPE
- SCHACHT
- F60 / ÖFFNUNGSLOS
- OFFENER GANG
- HOCHFEUERHEMMENDE WAND (REI 60 oder EI 60)
- FLUCHTWEG

ÜBERSICHTSPLAN

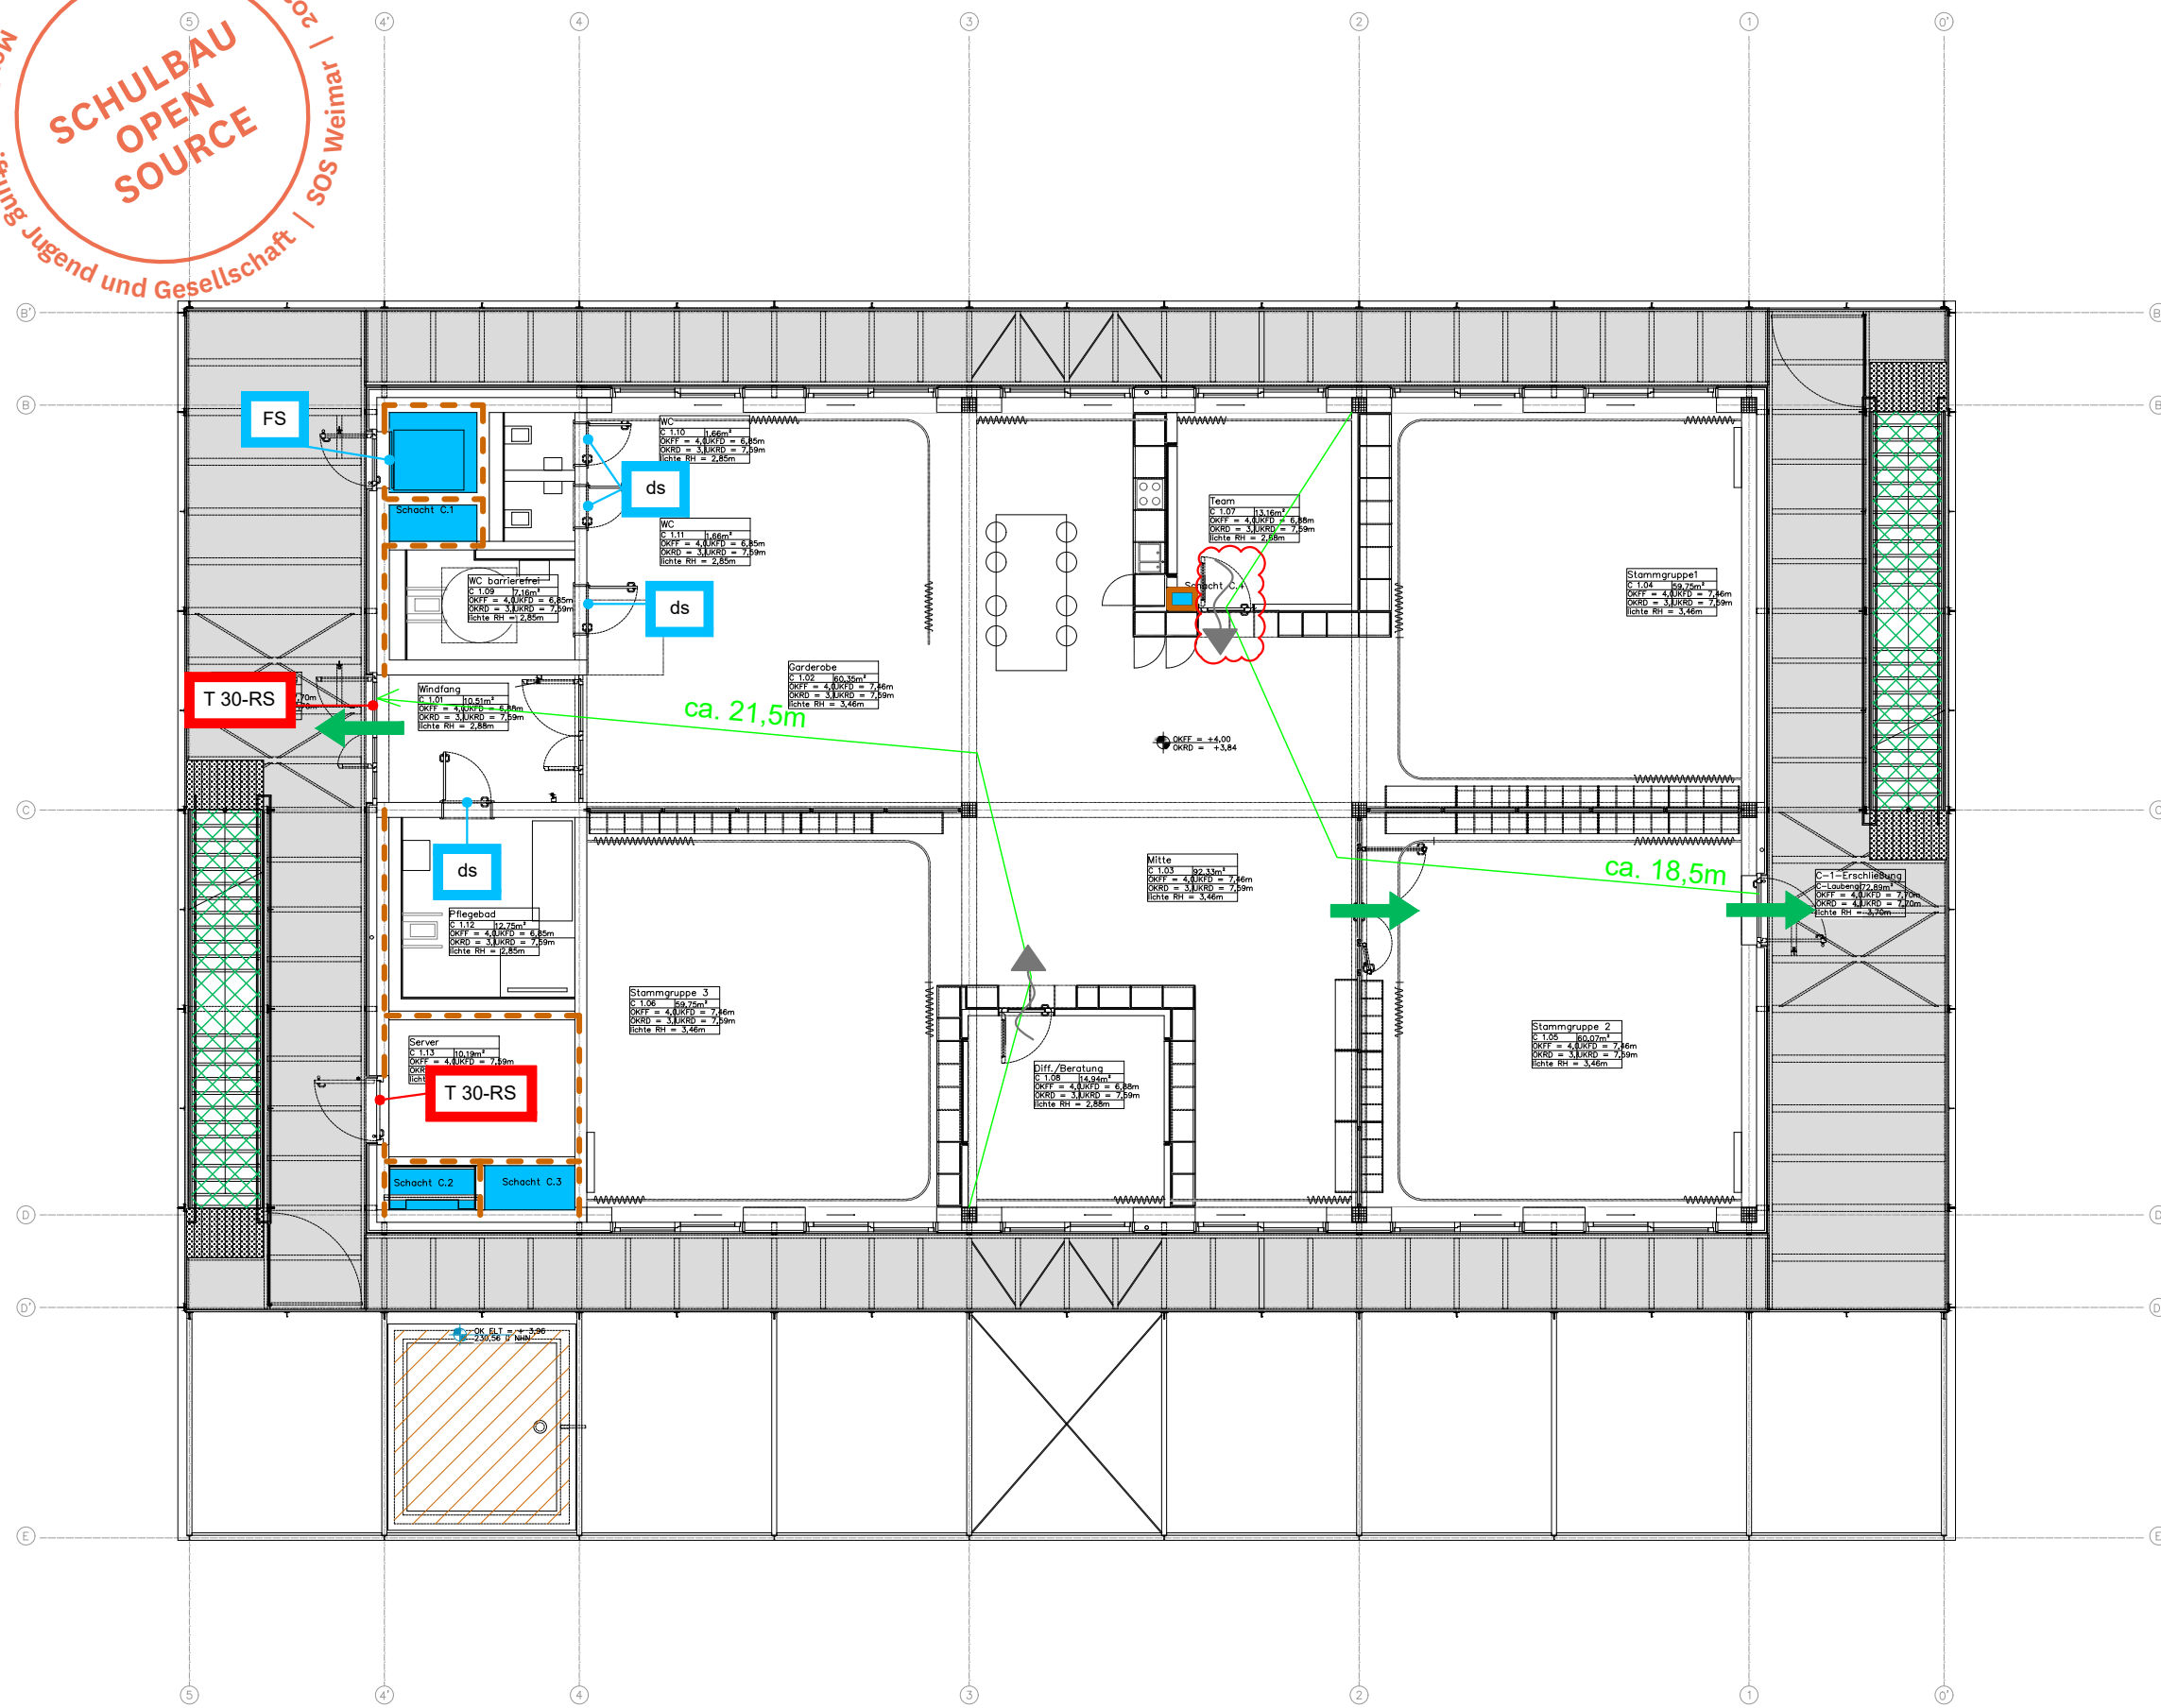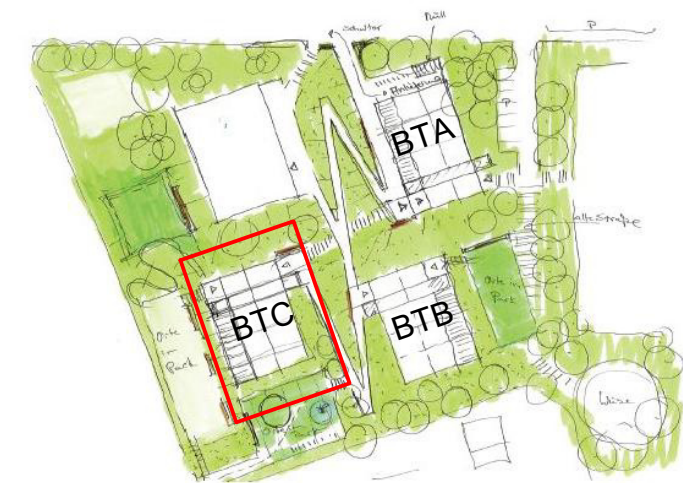


WEIMAR SCHULBAU OPEN SOURCE			
PLANART	BRANDSCHUTZKONZEPT		
PROJEKTNUMMER	IC-184595	GESCHOSS	1.OG LERNHAUS OBERSTUFE
BEARBEITUNGSDATUM	02.04.2024	BEARBEITER	LOR/ WBe
DATEIBEZEICHNUNG	Z-08 - 184595-B-008	PLANSTAND	05.06.2023
INGENIEURBAU-CONSULT GMBH // IM NIEDERGARTEN 12 / 55124 MAINZ T.:06131 949 11 0 / F.:06131 949 11 144 / INFO@IBC-ING.DE / WWW.IBC-ING.DE			

BTC LERNHAUS 1-9 2.OBERGESCHOSS

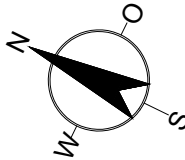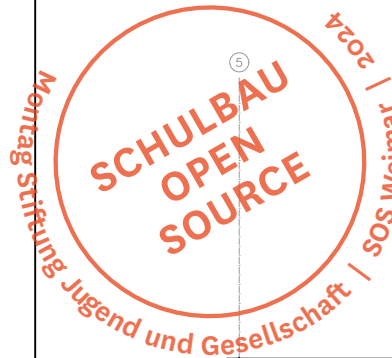


LEGENDE

- T 30-RS FEUERHEMMENDER ABSCHLUSS, SELBSTSCHLIESSEND UND RAUCHDICHT (EI₂30CS₂₀₀)
- ds ABSCHLUSS DICHTSCHLIESSEND
- FS FAHRSCHACHTTÜR GEM.: DIN EN 81-58
- RETTUNGSWEG
- NOTWENDIGE TREPPE
- SCHACHT
- OFFENER GANG
- HOCHFUEHRHEMMENDE WAND (REI 60 oder EI 60)
- FLUCHTWEG

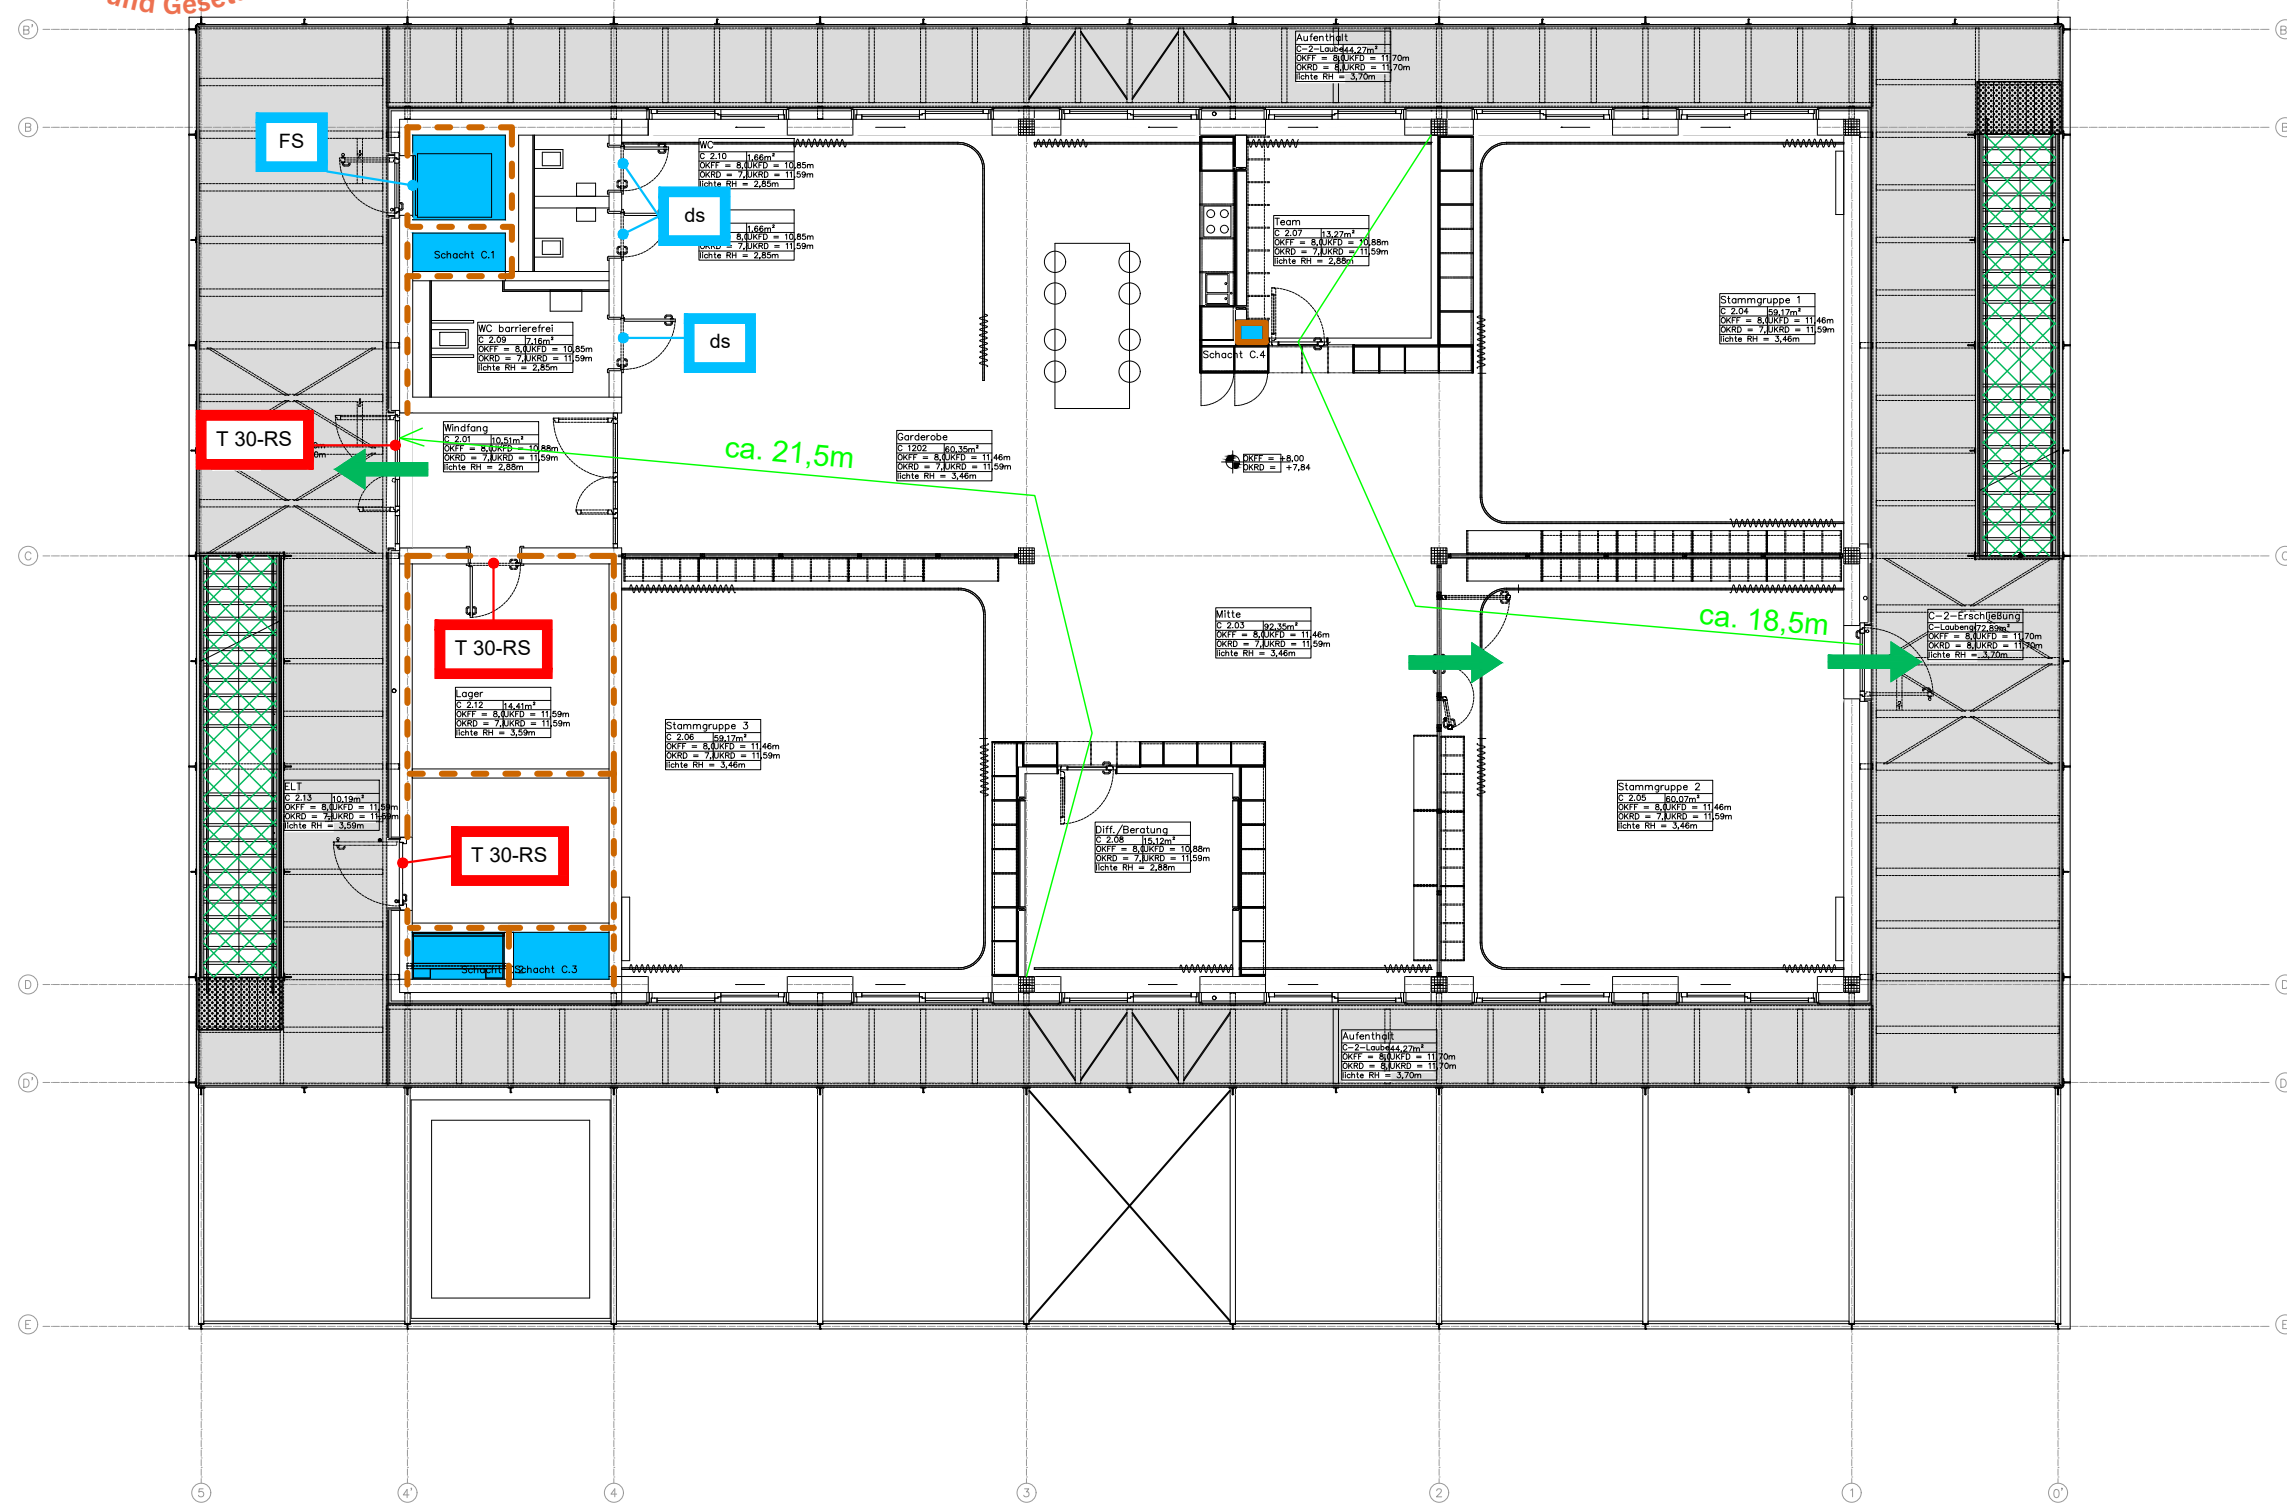

ÜBERSICHTSPLAN

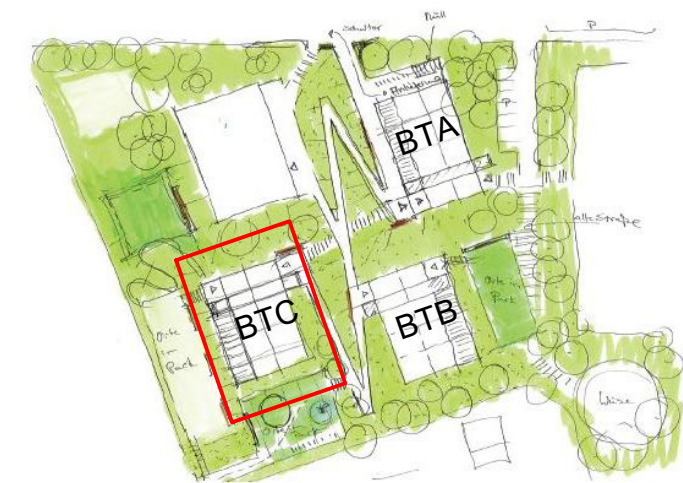

WEIMAR SCHULBAU OPEN SOURCE			
PLANART	BRANDSCHUTZKONZEPT		
PROJEKTNUMMER	IC-184595	GESCHOSS	2.OG LERNHAUS OBERSTUFE
BEARBEITUNGSdatum	02.04.2024	BEARBEITER	LOR / WBe
DATEIBEZEICHNUNG	Z-09 - 184595-B-008	PLANSTAND	05.06.2023
INGENIEURBAU-CONSULT GMBH / IM NIEDERGARTEN 12 / 55124 MAINZ T.:06131 949 11 0 / F.:06131 949 11 144 / INFO@IBC-ING.DE / WWW.IBC-ING.DE			

