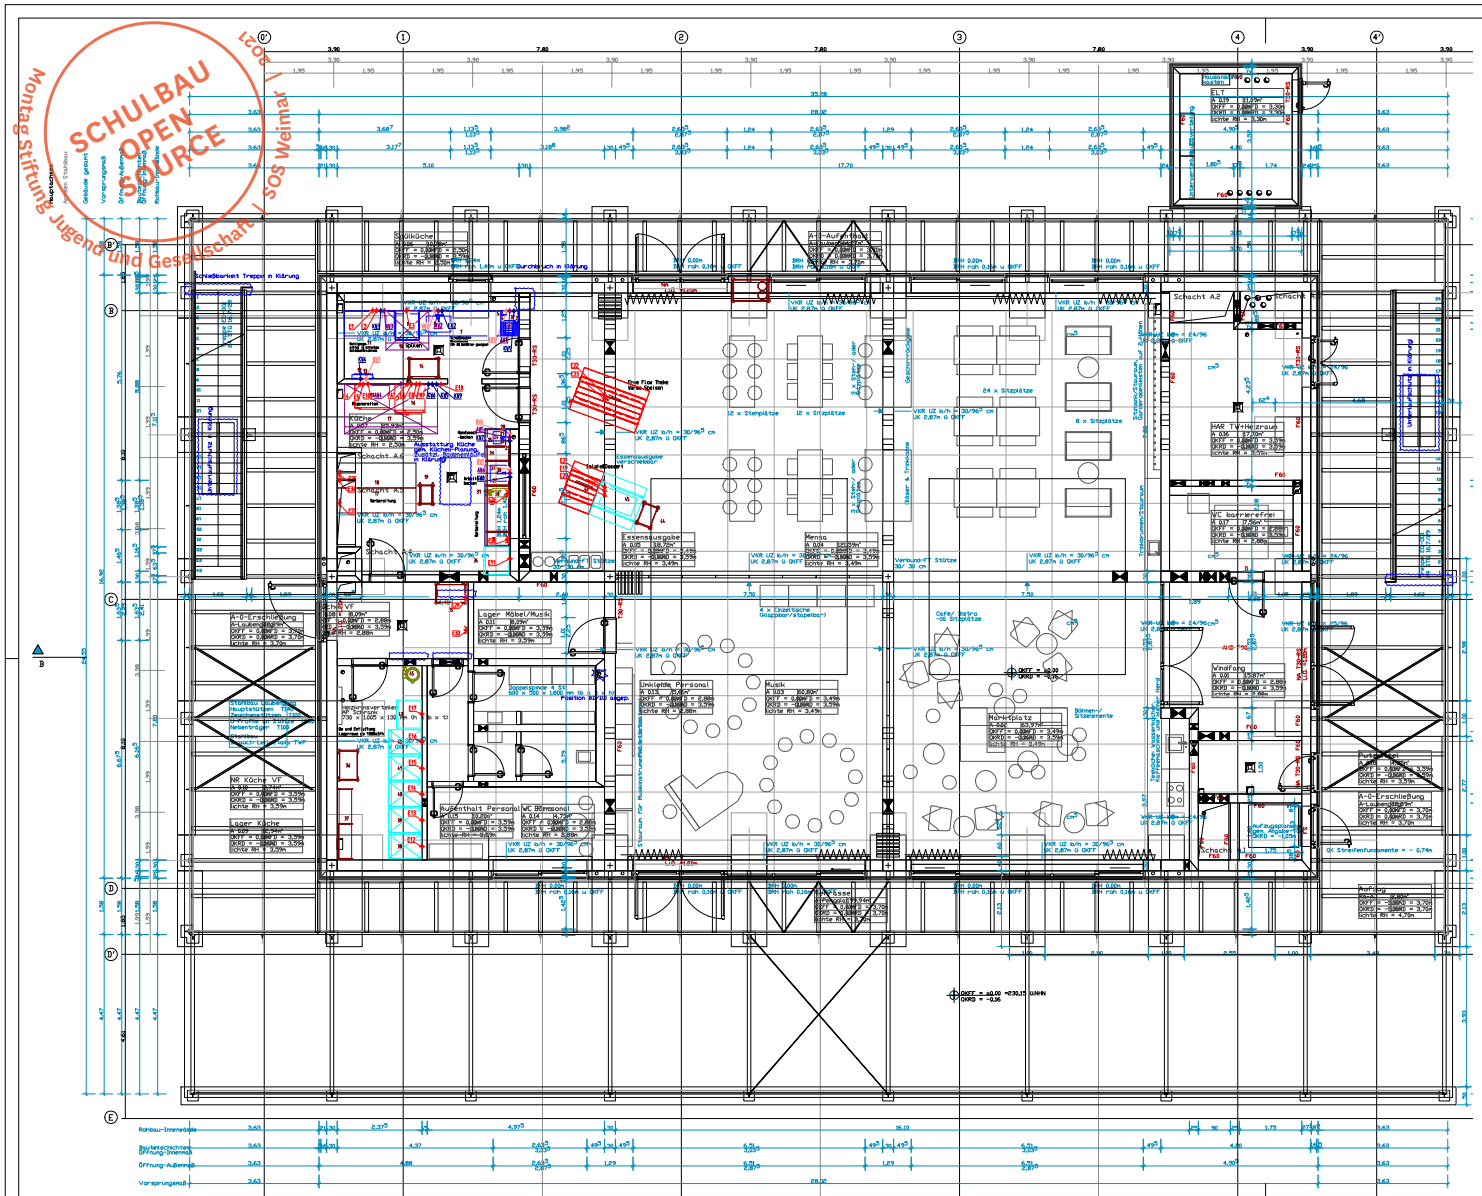
Stillküche
Anr.-Aufenthalt
Schacht A2
Schacht A1
Schacht A4
Schacht A3
Kochen
Essensausgabe
Mensa
Lager Möbel/Musik
Unklapte Personal
Musik
Rohrbpl.
Umfang
Aufenthalt Personal
WC Männer
WC Damen
NR Küche VF
Lager Küche
A-D-Erschließung
Aufzug
Hauptverteiler
Hauptstätten TWW
Heizerraum TWW
Speicher TWW
Heizerraum TWW
Hauptstätten TWW
Schacht TWW
Schacht TWW
Schacht