


HINWEISE: Alle Maße sind von den Ausführenden verantwortlich zu prüfen. Abweichungen und Unstimmigkeiten jeglicher Art sind vor der Ausführung der Bauleitung mitzuteilen. Der Plan gilt nur in Zusammenhang mit der Statik und den entsprechenden Schalplänen. Sämtliche Höhenangaben beziehen sich auf ± 0,00 bzw. m ü.NN.

Index	Änderung	Bearbeiter	Datum
-------	----------	------------	-------

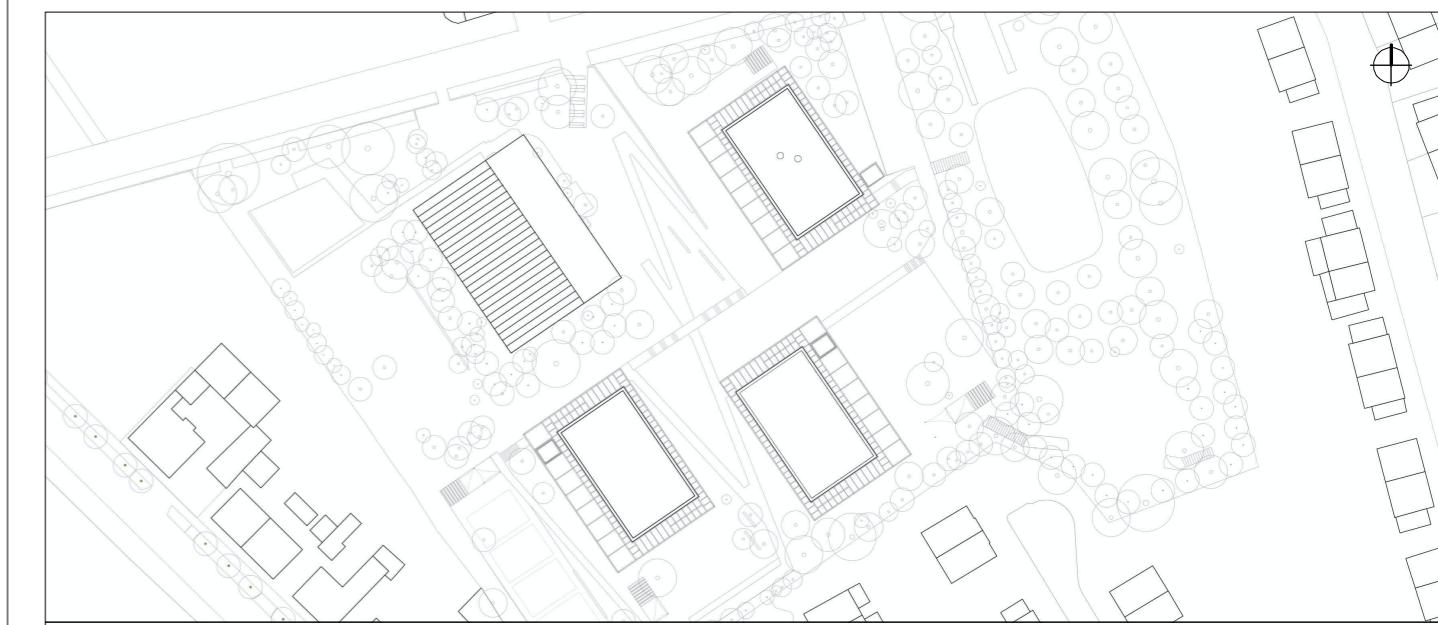

Planinhalt:
AUSFÜHRUNGSPLANUNG
Lose Möblierung | Garderobe Verwaltung

Kooperationspartner:
IBA Thüringen
Auenstrasse 9, 99510 Apolda

Montag Stiftung Jugend und Gesellschaft
Adenauerallee 127, 53113 Bonn

Bauherrenschaft:
Stadt Weimar
Schwanseestraße 17
99423 Weimar

weimar
Kulturstadt Europas

Unterschrift Bauherrenschaft

Anlage zur Ausschreibung

Format: ISO A2	Maßstab: 1:20	Erstellt am: 03.05.2023	Status: VA	Index Nr.: 00	Index vom: 14.01.25
----------------	---------------	-------------------------	------------	---------------	---------------------

Plan-Nr.: 852-ARC-SOS-LP5-20-DE-LM-BTA-V-00