
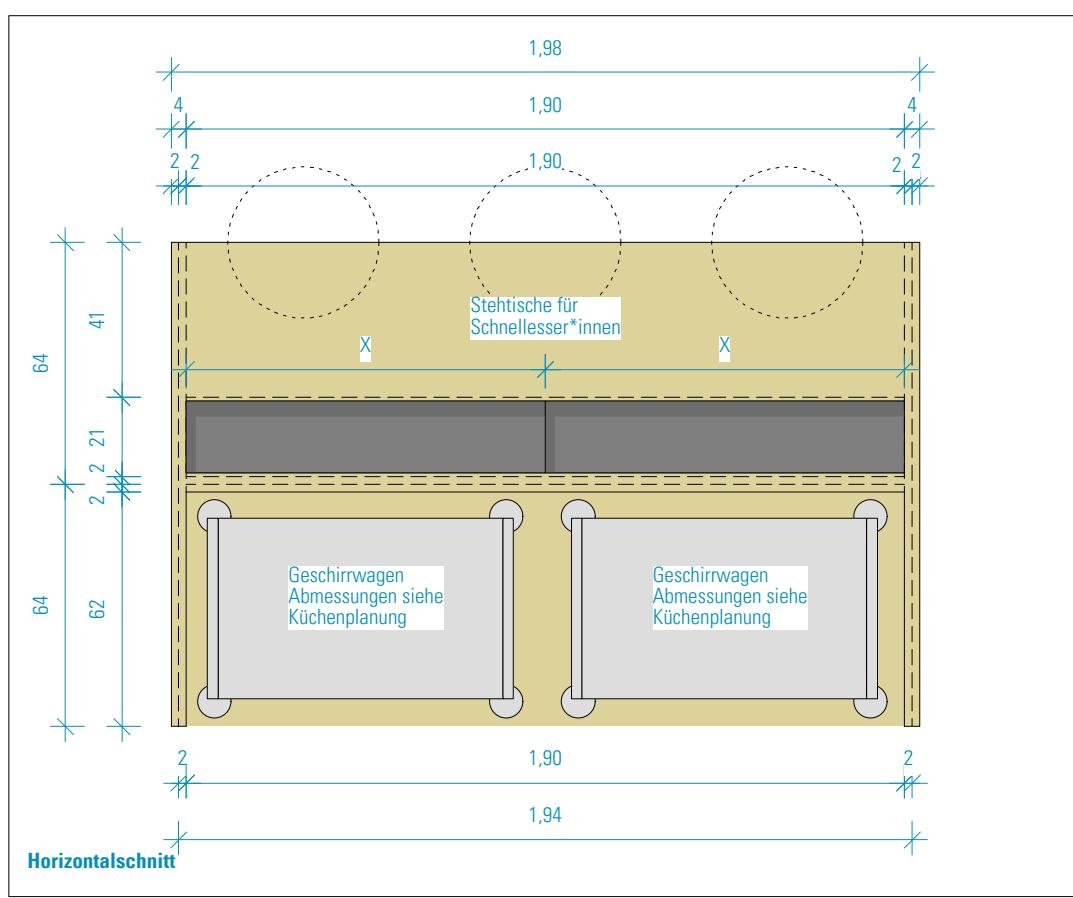
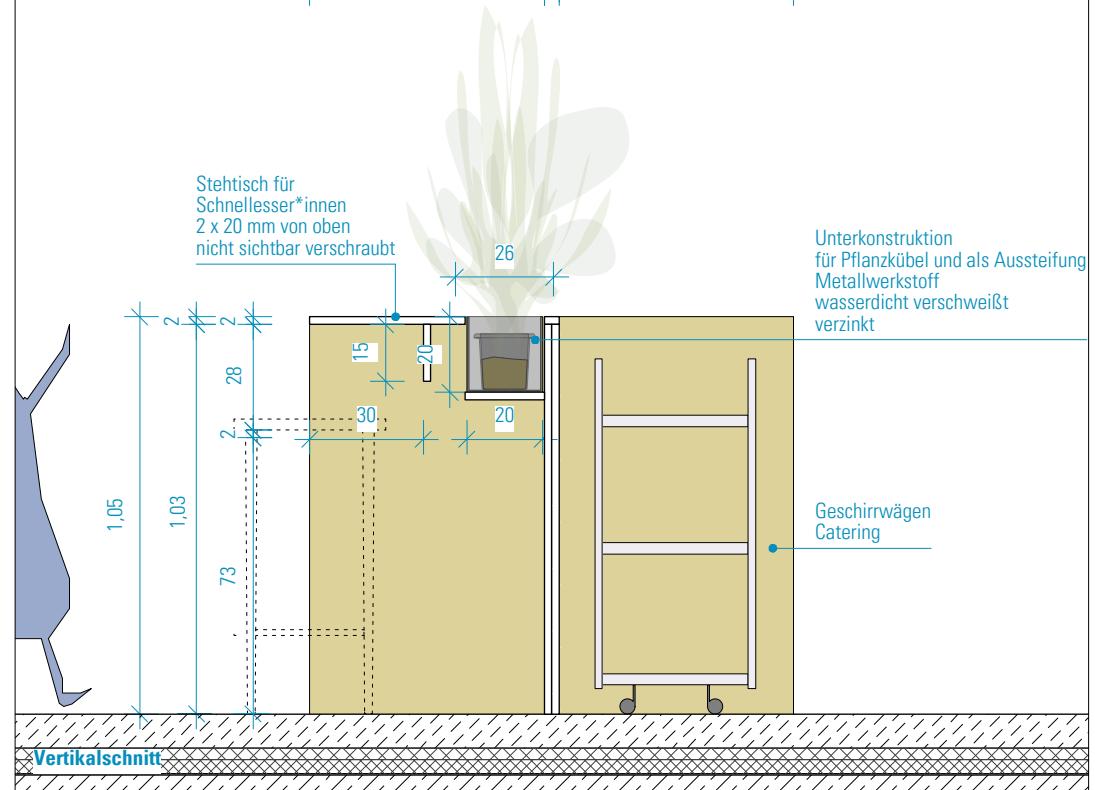



**SCHULBAU
OPEN
SOURCE**

Montag Stiftung Jugend und Gesellschaft | SOS Weimar | 2021

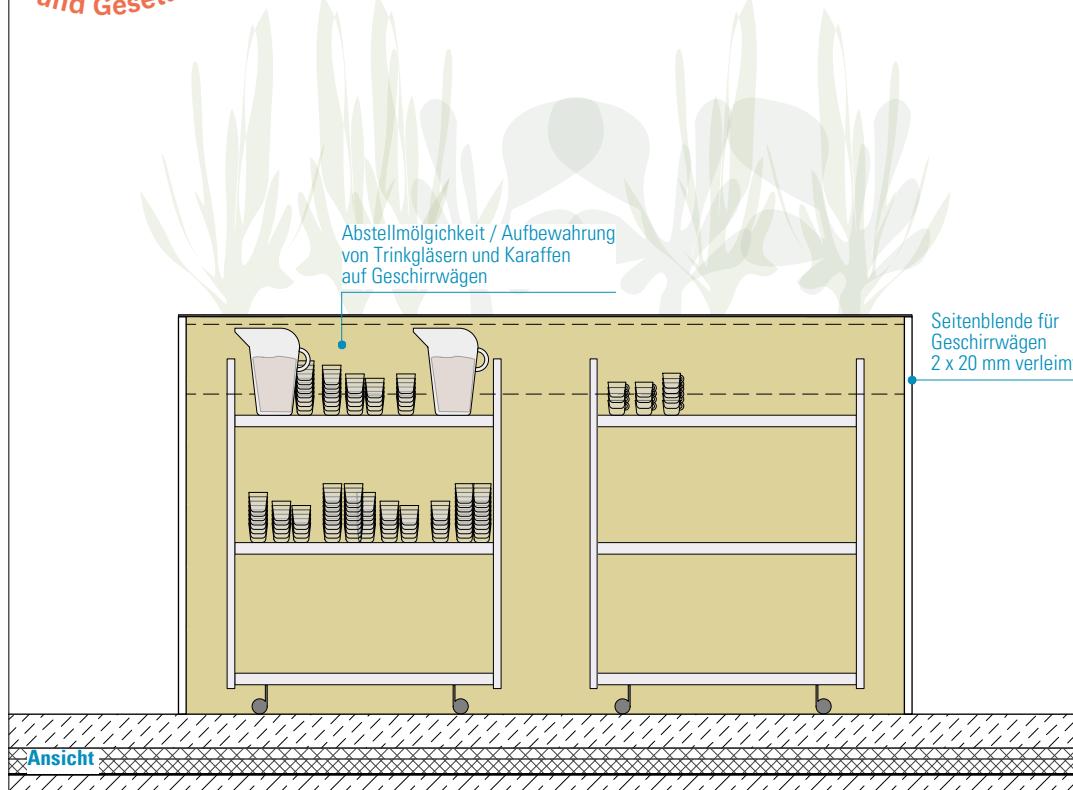

HINWEISE: Alle Maße sind von den Ausführenden verantwortlich zu prüfen. Abweichungen und Unstimmigkeiten jeglicher Art sind vor der Ausführung der Bauleitung mitzuteilen. Der Plan gilt nur in Zusammenhang mit der Statik und den entsprechenden Schalplänen. Sämtliche Höhenangaben beziehen sich auf ± 0,00 bzw. m ü.NN.

Index	Änderung	Bearbeiter	Datum

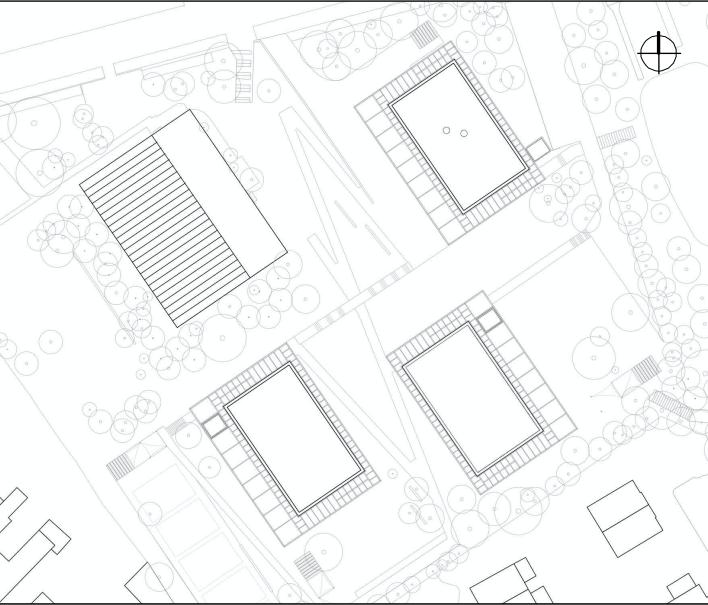

Projekt:
SCHULBAU OPEN SOURCE
Neubau Schule am Hartwege 2 - 99425 Weimar

Planinhalt:
AUSFÜHRUNGSPLANUNG

Lose Möblierung | BTA Mensa

Kooperationspartner:
IBA Thüringen
Auenstrasse 9, 99510 Apolda Montag Stiftung Jugend und Gesellschaft
Adenauerallee 127, 53113 Bonn

Bauherrenschaft:
Stadt Weimar
Schwanseestraße 17
99423 Weimar

weimar
Kulturstadt Europas

Anlage zur Ausschreibung

Format: ISO A3 Maßstab: 1:20 Erstellt am: 03.05.2023 Status: VA Index Nr.: 00 Index vom: 14.01.25

Plan-Nr.: 855-ARC-SOS-LP5-20-DE-LM-BTA-V-00